


NOUDATETAAN RAKENNETYYPPEJÄ
PA1, PA2, PA3 JA PA4
PENKAN KALLISTUS 1:1,5 ELLEI
TOISIN MERKITYY
(+nnn.nn) = URAKOITSIJAN ILMOITTAMA
NYKYISEN MAANPINNAN, ASFALTIN TAI
SOKKELIN KORKO

▷ = ARK. MUUTOS MERKINTÄ

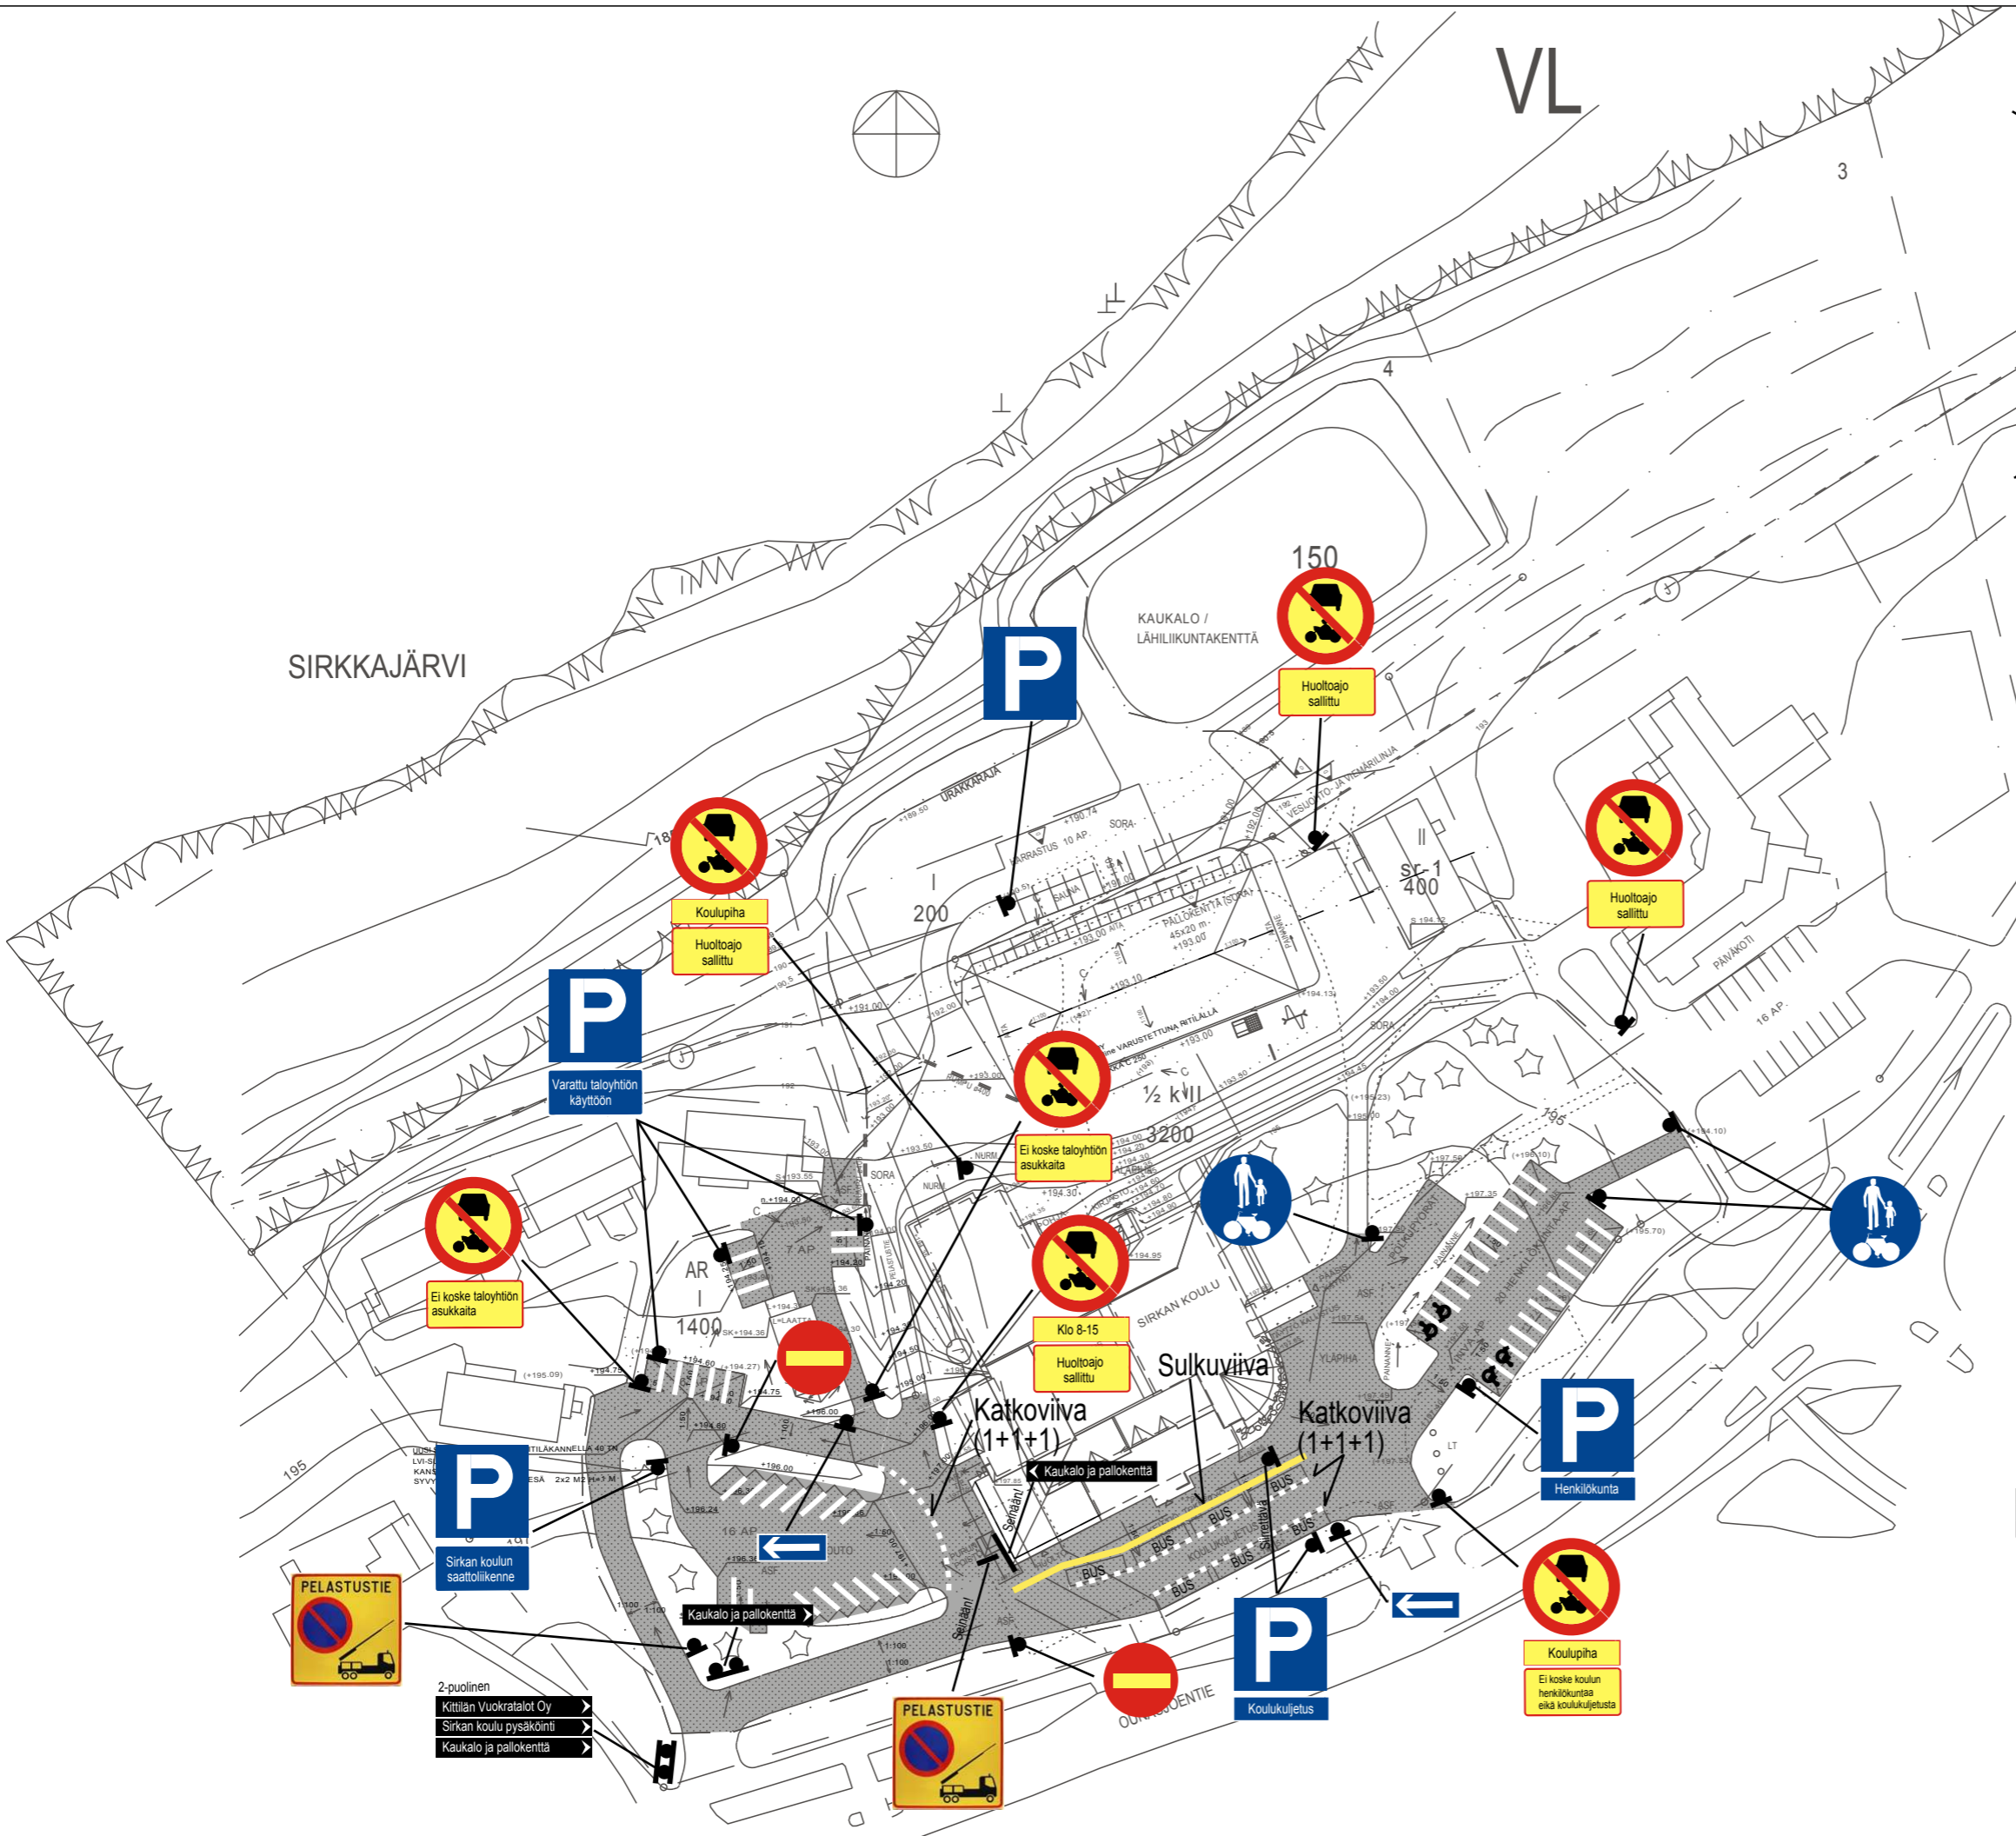

SIRKAN KOULUN LAAJENNUS
LIIKENTEENOHJAUSUUNNITELMA 1:1 000
11.8.2016 / Jari Kinnunen, tiemestari

C	10.5.2016	KORJATTU PALLOKENTÄN OLEMASSA OLEVAN MAANPINNAN KORKO LASKENTAPIIRUSTUKSEN MUKAISESTI	J.S.
B	26.8.2015	LISÄTTY PARKKIALUEIDEN KOROT JA YKSI SADEVESIKAIVO RIVITALOJEN KOHDALLE	J.S.
A	6.7.2015	PÄIVITETTY ARK-SUUNN. MUKAISESTI	ARK

K.osa/Kylä	SIRKKA	Kortteli/Tila	109	Tontti/Rn:o	2	Viranomaisen arkistomerkintä	
Rakennusloimenpide	LAJENNUS	Piirustuslaji	RAKENNEPIIRUSTUS	Juoks. n:o			
Rakennuskohteen nimi	SIRKAN KOULUN LAAJENNUS	Piirustuksen sisältö	PINTAVESISUUNNITELMA	Mittakaava	1:500		
	99130 SIRKKA						
Part.	JU	Piir. n:o	RAK-1R42-39 / C		Muutos		
Tek.							
Pvm	31.05.2013	Suunn.	Jari Kinnunen	Puh.		Tilaaajan piir. n:o	
			Jarkko Uusipulkamo				
prf		POHJOIS-SUOMEN RAKENNETEKNIikka OY		KESKUSPIISTOKATU 2 A 6, 94100 MENI LAPINKÄVIJÄNTIE 1 A 3, 96100 ROVANIEMI		P. 016-364860 email. etunimi.sukunimi@prf.fi	