


K1 KOUTAMAANTIE

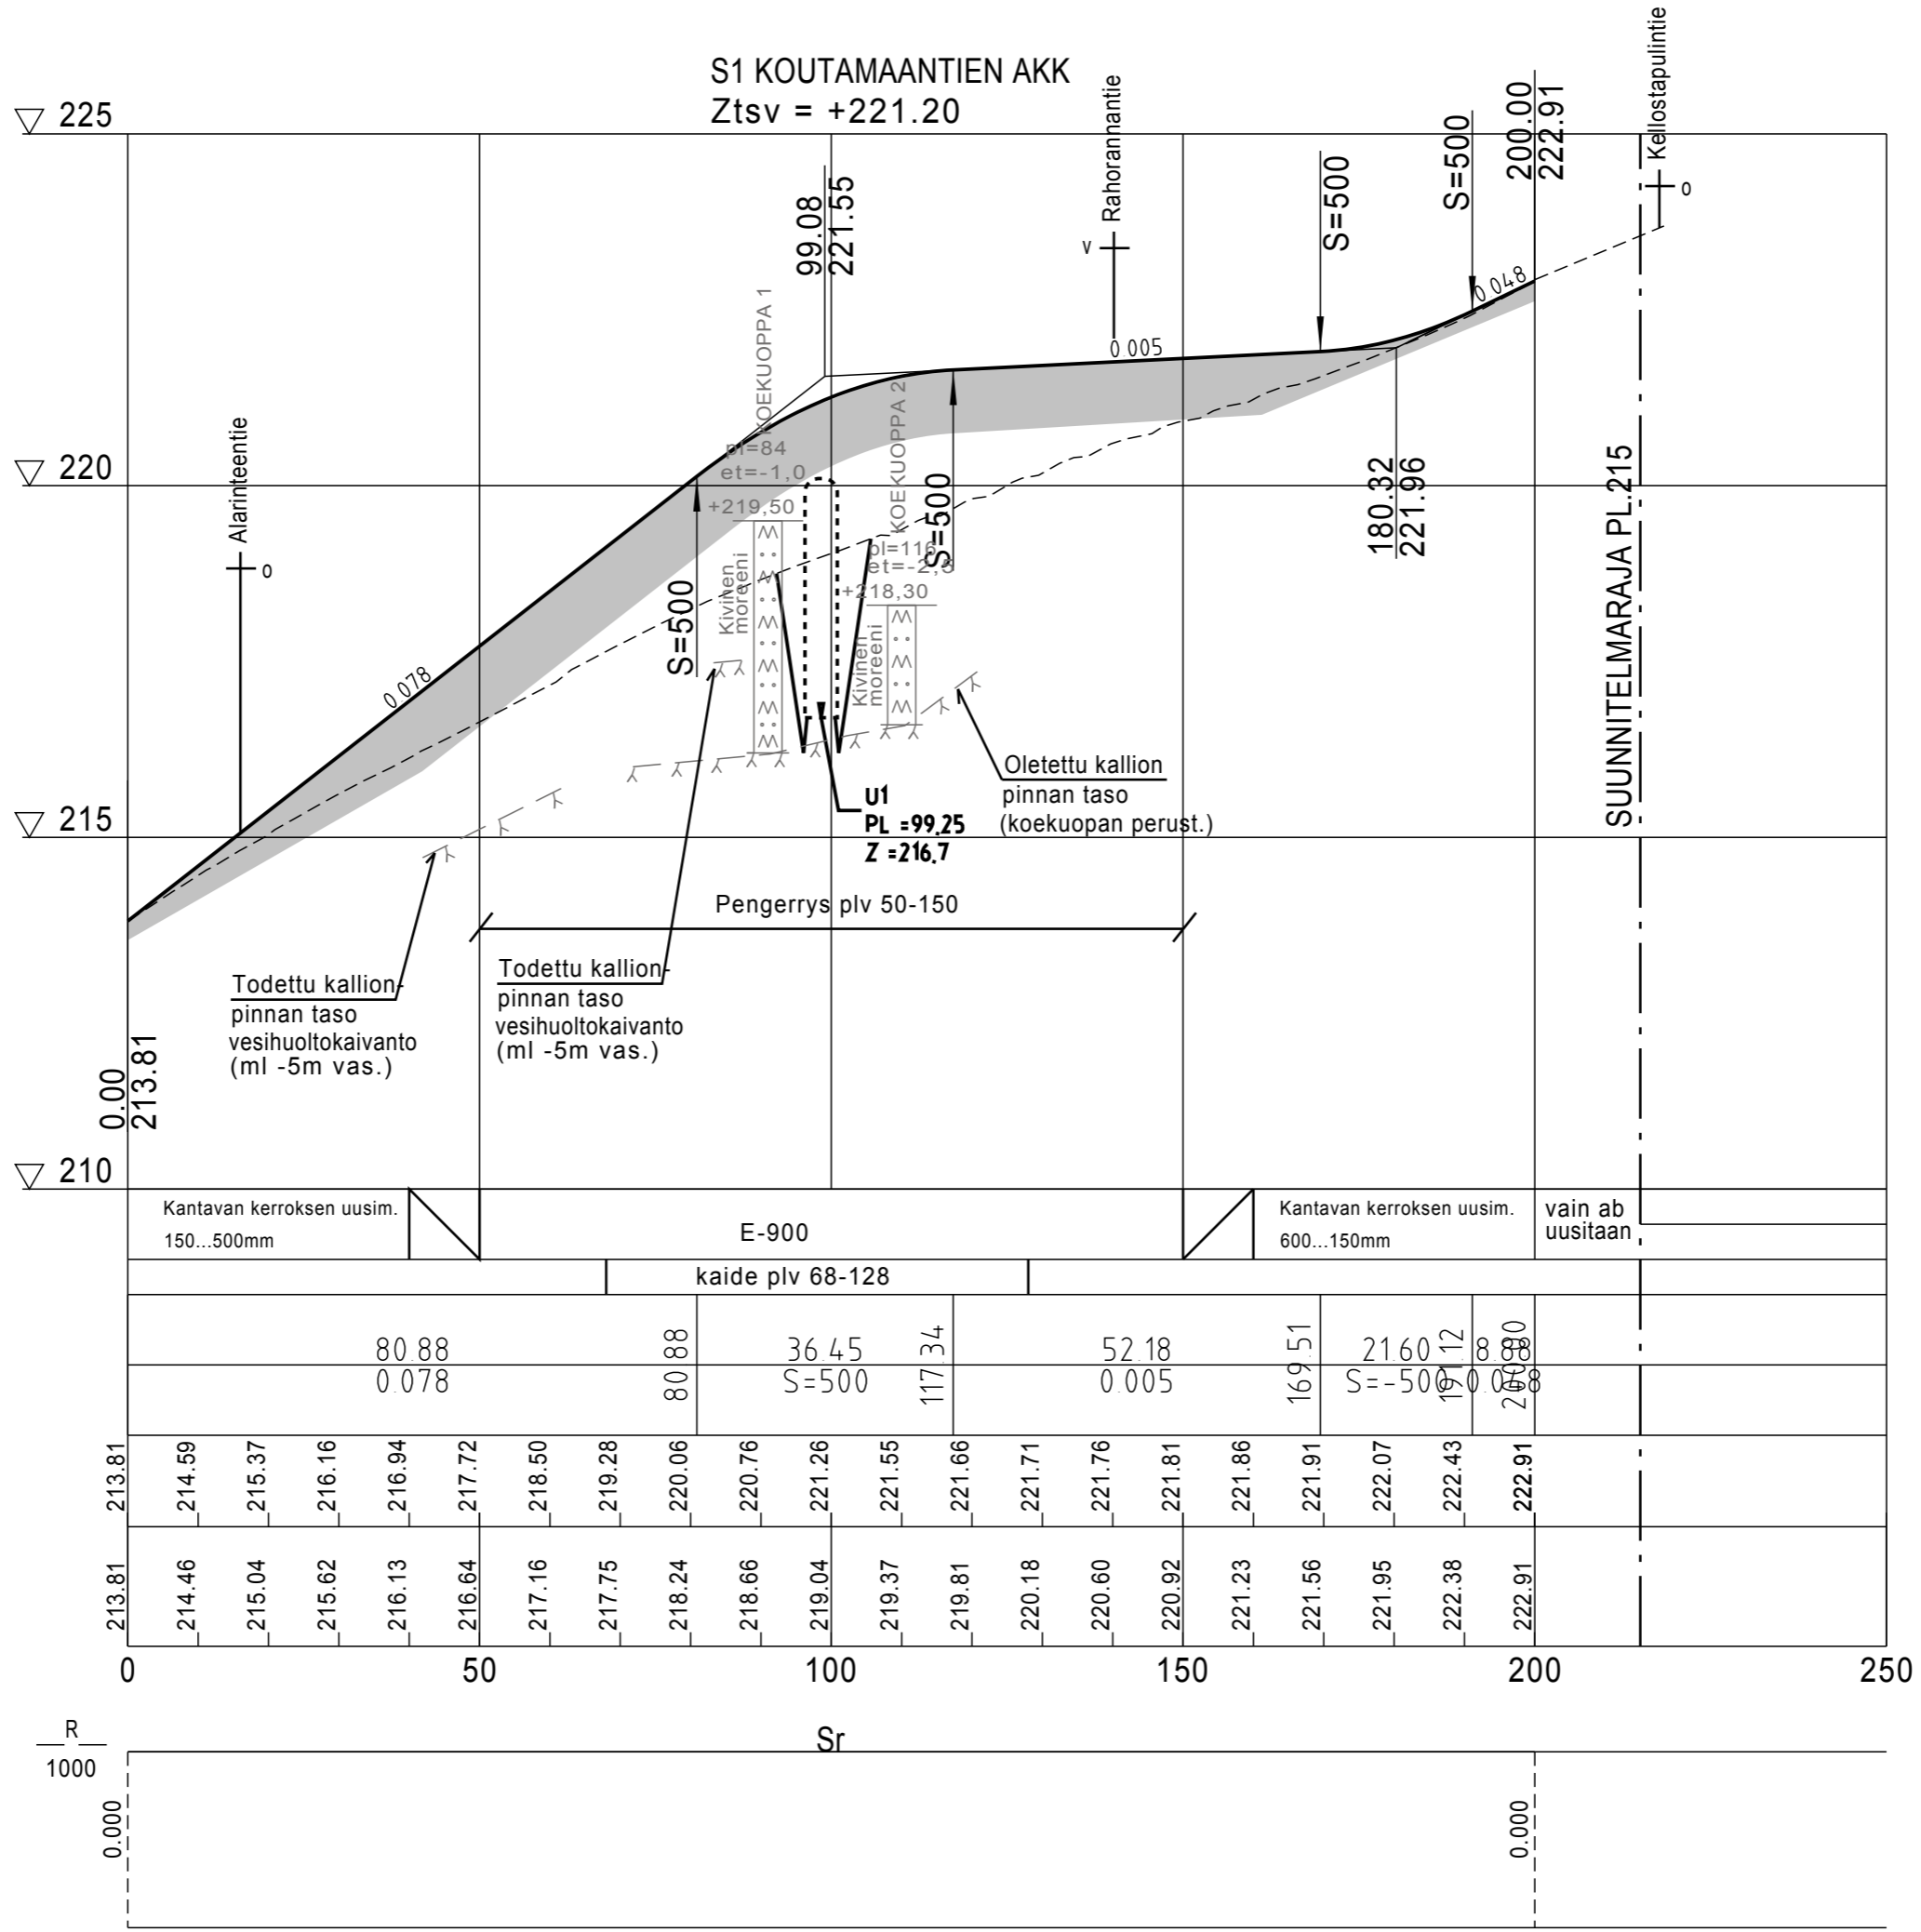

Päällysrakenne

Kantavan kerroksen uusim.  
150...500mm

E-900

Kantavan kerroksen uusim.  
600...150mm

vain ab  
uusitaan

Erikoisrakenne

kaide plv 68-128

Matka

80.88

80.88

36.45

117.34

52.18

169.51

21.60

19.12

20.88

Kaltevuus / pyörityssäde

0.078

80

S=500

117

0.005

169

S=-500

19

20

Tasausviivan korkeus

213.81

214.59

215.37

216.16

216.94

217.72

218.50

219.28

220.06

220.76

221.26

221.55

221.66

221.71

221.76

221.81

221.86

221.91

222.07

222.43

222.91

Maanpinnan korkeus

213.81

214.46

215.04

215.62

216.13

216.64

217.16

217.75

218.24

218.66

219.04

219.37

219.81

220.18

220.60

220.92

221.23

221.56

221.95

222.38

222.91

Kaarevuus

R  
1000

Sr

0.000

0.000

Ajoradan sivukaltevuus

Merkki	Muutos	Pvm	Suunn.	Tark.
KOUTAMAANTIEN ALIKULKUKÄYTTÄVÄ				
K1 KOUTAMAANTIE, PITUUSLEIKKAUS				
KITTILÄN KUNTA Tekninen osasto				
Pvm	Suunn.	Pvm	Suunn.	Pitustusno
	Proj.pääll.	31.1.2017	Jari Kinnunen	2
Mittakaava 1:1000 / 1:100				