


REITTIALUEEN RAJA (KAAVA)

U1 ULKOILUREITTI
Tyyppipoikkileikkaus
alikululeikkauksessa
plv 85-113


REITTIALUEEN RAJA (KAAVA)

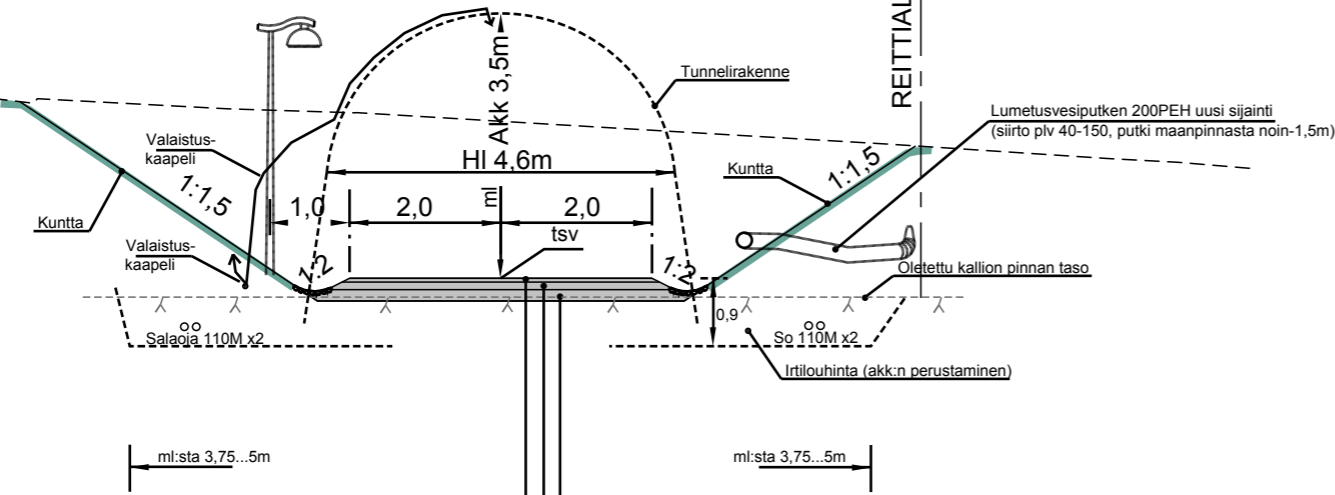

Parkkipinnoite, tiivistettynä	50mm
Kantava kerros #0...55	100mm
Suodatinkerros Hk	150mm
Yht.	300mm
E-300	

U1 ULKOILUREITTI
Tyyppipoikkileikkaus
tukimuurin kohdalla


TONTTI

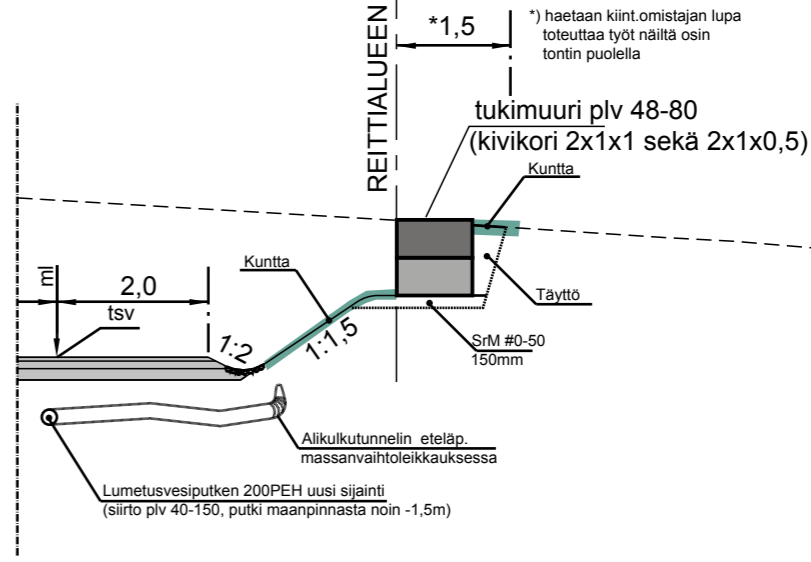

REITTIALUEEN RAJA (KAAVA)

U1 ULKOILUREITTI
Tyyppipoikkileikkaus
alikulutunneliin ulkopuolella

REITTIALUEEN RAJA (KAAVA)

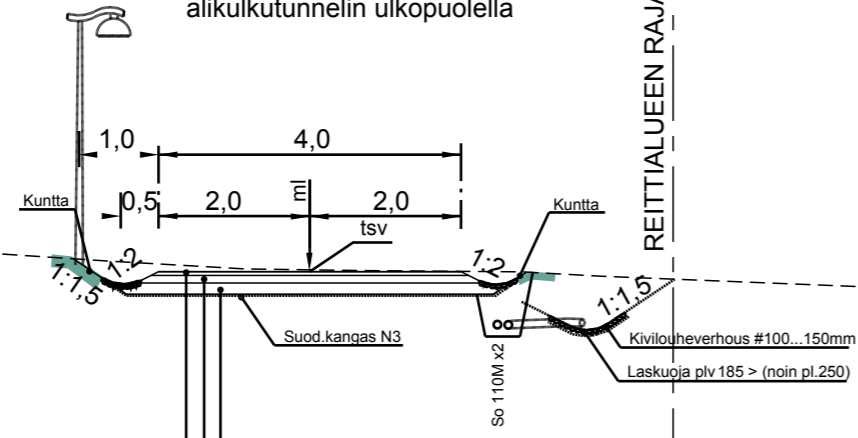

Parkkipinnoite, tiivistettynä	50mm
Kantava kerros #0...55	100mm
Suodatinkerros Hk	150mm
Yht.	300mm
E-300	

Merkki	Muutos	Pvm	Suunn.	Tark.
Hankkeen nimi KOUTAMAANTIEEN ALIKULKUKÄYTÄVÄ				
Piirustuksen sisältö U1 ULKOILUREITTI, TYYPPIPOIKKILEIKKAUS				
Pvm			Suunn.	
Proj.pääl.			Jari Kinnunen	
Mittakaava 1:100			Piirustusno 5	