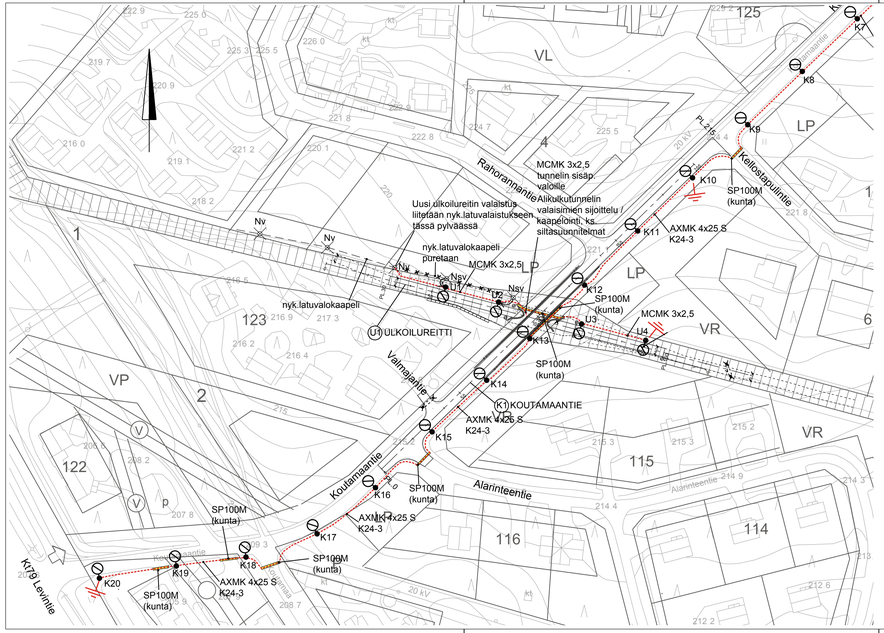

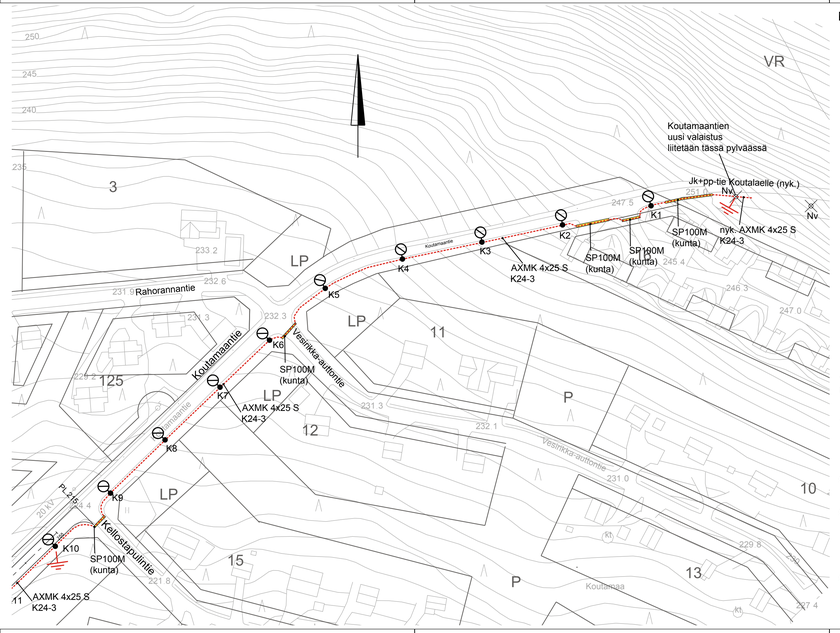

Merkintöjen selitykset:

K1-K20 — Uusi valaisin

Valaisimet nro K1-K20 (20kpl):
- -Valaisin Elektroskandia (STARA) Vlctor 2/Led 67W/400K/BP8-50, väri RAL 5002 tai Pantone 2736 (Levin sininen)
- -Pylväs Teräskartiopylväs Tehomet Oy A106S/E väri RAL 5002 tai Pantone 2736 (Levin sininen)
- -Varsi "Saariston aalto" / P115E / STAHLSUND VEP 101 suurempi, väri RAL 5002 tai Pantone 2736 (Levin sininen)
- -Jalustat SJ-1.3

U1-U2, Nsv — Uusi valaisin

Valaisimet nro U1-U2 (2kpl)
- -Valaisin uusi Elektroskandia (STARA) Vlctor 1/Led 58W/400K/BP8-50, väri RAL 9017
- -Pylväät ja jalustat nykyisiä (siirretään suun.mukaiseen paikkaan)
- -Varsi nyk. "Saariston aalto" pieni (väri RAL 9017)
- - nykyinen Cupola-valaisin vaihdetaan pois

U3-U4 — Uusi valaisin

Valaisimet nro U3-U4 (2kpl):
- -Valaisin Elektroskandia (STARA) Vlctor 1/Led 58W/400K/BP8-50, väri RAL 9017
- -Pylväs suora Olakepylväs Tehomet Oy A205SO 110/E , väri RAL9017
- -Varsi "Saariston aalto" pieni, väri RAL 9017
- -Jalustat SJ-1.3

VARSI "SAARISTON AALTO" norm.koko tyyppi P115E tai STAHLSUND VEP 101 suurempi PERIAATEPIIRROS (ks. erillinen liite):

Valaisimet K1-K20

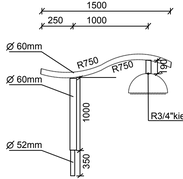

VARSI "SAARISTON AALTO" PIENI PERIAATEPIIRROS:

Valaisimet U1-U2

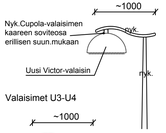

Valaisimet U3-U4

Alikulkuväylävän sisäpuoliset valaisimet (3kpl) tilaajan varastosta
1 kpl keskelle kattoon:
REGGIANI LIDRO 14W 30165.NN Surface mounted projector (IP66)
Led 1100lm, 16W, 4000K, valaisee seiniä, ovaalinmuotoinen valo kulkuväylän suuntaisesti, valaisimen väri HARMAA
2 kpl keskelle kattoon tunnelin päiden ja keskimmäisen valaisimen väliin:
Castaldi Illuminazione D60 duplo / QD60/LW AL, Led 4000lm, 52W, 3000K valaisee seiniä, valaisimen ja tunnelin katon väliin sinkitty teräslevy, joka estää kiinnityspinnasta valaisimeen johtuvat valumavedet, valaisimen väri HARMAA

Em. valaisimien asennusmitoitus, ks. tarkemmin siltasuunnitelmat (yleispiirustus).

Liitetään ulkoilureitin valaistukseen

Merkki	Muutos	Pvm	Suunn.	Tark.

Hankkeen nimi

KOUTAMAANTIEN ALIKULKUKÄYTÄVÄ

Koordinaattijärj. ETRSGK25
Korkeusjärj. N60

Piirustuksen sisältö: VALAISTUSSUUNNITELMA -KOUTAMAANTIE

KITTILÄN KUNTA
Tekninen osasto

Pvm	Suunn.	Pvm	Suunn.
	Proj.päätl.	31.1.2017	Jari Kinnunen

Mittakaava 1:1000 — Piirustusnro 6