


POLKUSILTA SIVULTA

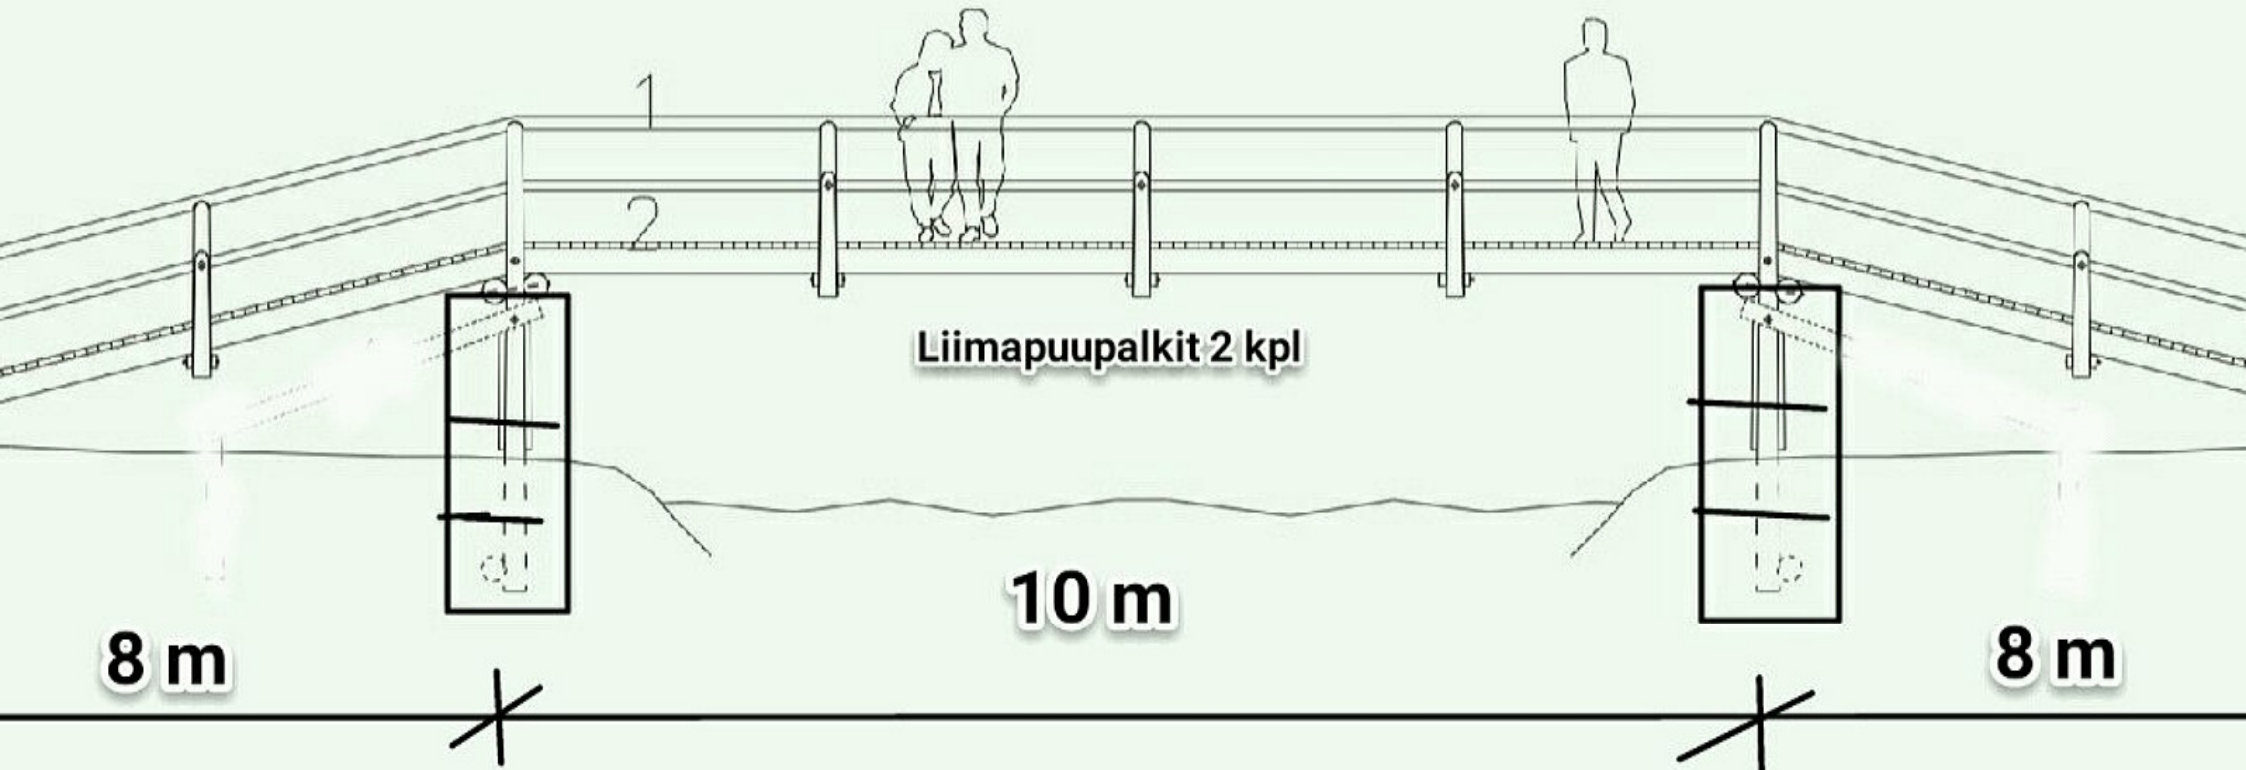

Liimapuupalkit 2 kpl

10 m

8 m

8 m

1000 kaivonrenkaat täytetään betonilla ja kivillä

Siltapalkit ankkuroidaan betonirenkaisiin

PYÖREÄ PUU
SAHATAVARA 50 mm
PITKOSLANKKU 75 mm