



**Pohjapiirros:**

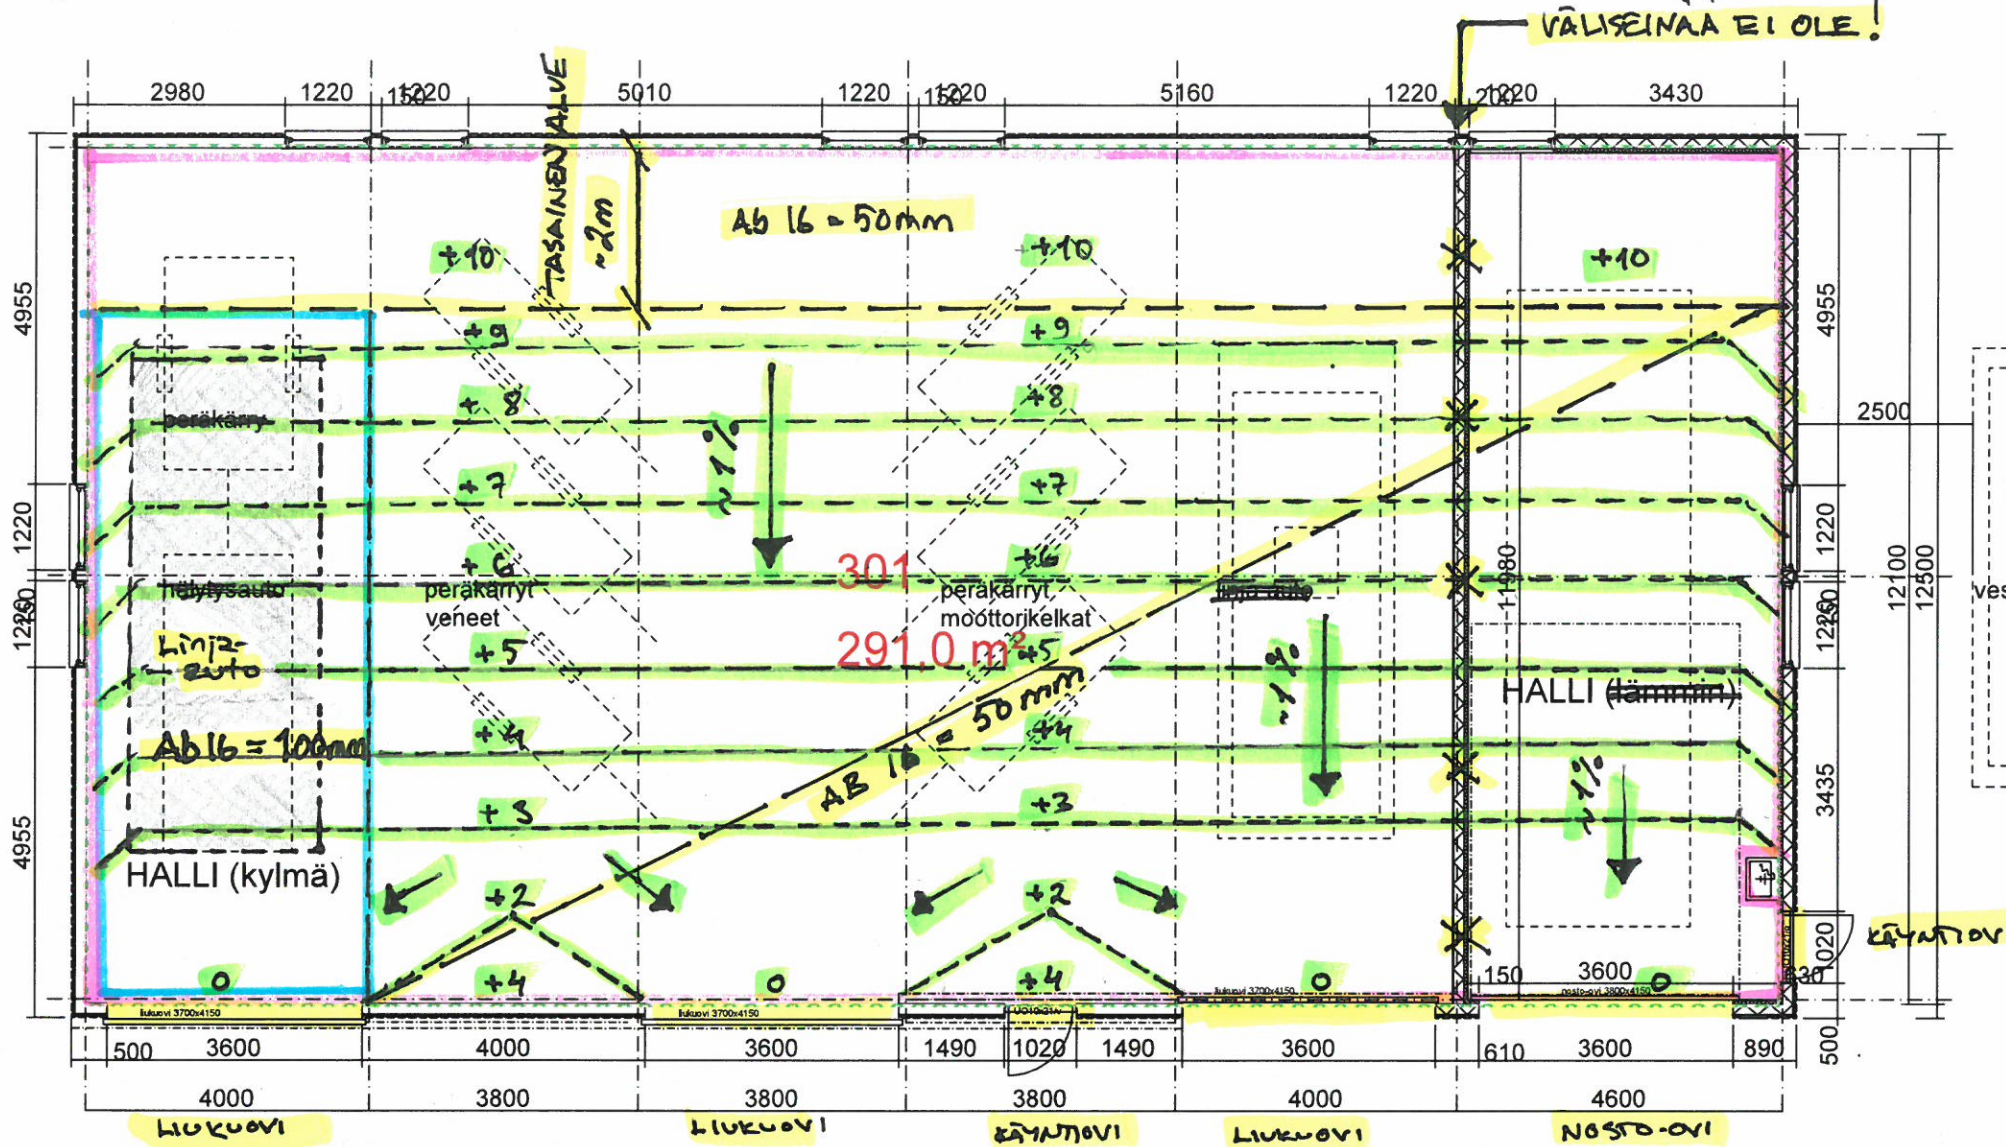

**MÄÄRÄTIEDOT:**  
 Ab 16, d=50mm = 250m<sup>2</sup>  
 Ab 16, d=100mm = 50m<sup>2</sup>  
 300m<sup>2</sup>  
 Profiilimurske, arvio  
 SrM 0-16mm  
 keskim. 30mm = 300m<sup>2</sup>

- = ASFALTOITAVA ALUE  
 ~12,5 x 24m = 300m<sup>2</sup>  
 JOSTA;
- = TUPLA VAHVASTI ASF.  
 ALUE (LINJA AUTON PAIKKA)  
 n.50m<sup>2</sup>
- = PINNAN KALTEVUUS  
 ASF. JÄLKKEEN (ALUSTAVA  
 ESITYS)
- + x = KORKEUS (CM)
- o = OVEN KYNNYSBETONI

**LEIKKAUS**

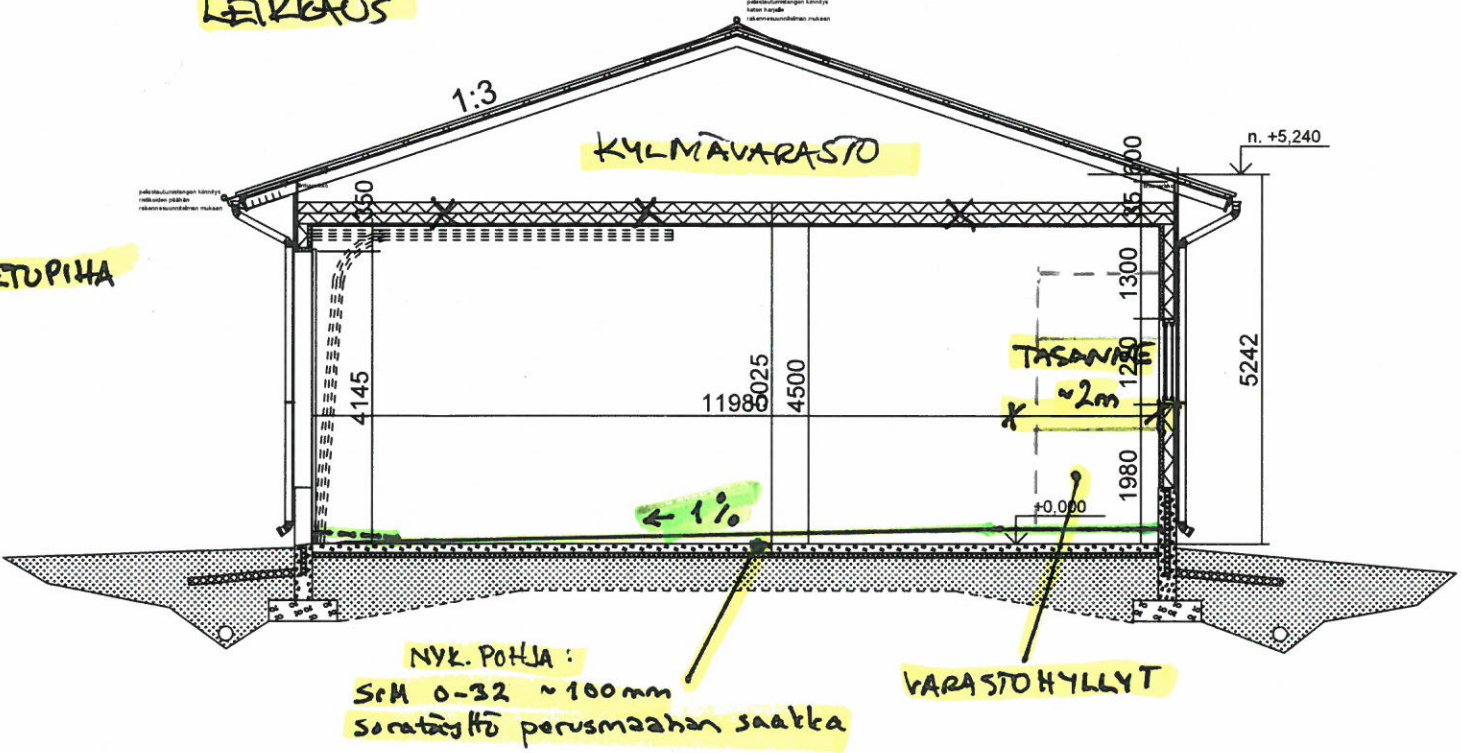

**YLÄPOHJA, LÄMMIN**  
 MUOVIPINOITETTU PROFILIPELTI, RANNILA 45  
 RUOJTEET 50x75 x 600  
 RIMAT 22x100 YLÄPAARTEEN PÄÄLLÄ  
 KONDENSIN ESTÄVÄ ALUSKATE  
 NAULALEYRISTIKOT RAKENNESUUNNITELMIEN MUKAAN  
 LAUDOITUS 22x100 x 300

**YLÄPOHJA, KYLMÄ**  
 MUOVIPINOITETTU PROFILIPELTI, RANNILA 45  
 RUOJTEET 50x75 x 600  
 RIMAT 22x100 YLÄPAARTEEN PÄÄLLÄ  
 KONDENSIN ESTÄVÄ ALUSKATE  
 NAULALEYRISTIKOT RAKENNESUUNNITELMIEN MUKAAN  
 LAUDOITUS 22x100 x 300

**ULKOSIENÄ, LÄMMIN**  
 MUOVIPINOITETTU PROFILIPELTI, RAN-20 A  
 VAAKAKOOLAUUS 22x100 x 600  
 TUULENSUOJALEVY GYPROC TS9  
 RUNKO 50x150 x 400 + MIN.VILLA 150 mm, RYHMÄ 01.045  
 MUOVIKALVO 0,2 mm, SAUMAT TEIPATTUNA  
 VAAKAKOOLAUUS 50x50 x 600 + MIN.VILLA 50 mm, RYHMÄ 01.045  
 LUJALEVY 10 mm  
 PINTAKÄSITELYT

**ULKOSIENÄ, KYLMÄ**  
 MUOVIPINOITETTU PROFILIPELTI, RAN-20 A  
 VAAKAKOOLAUUS 22x100 x 600  
 TUULENSUOJALEVY GYPROC TS9  
 RUNKO 50x150 x 400

**ALAPOHJA**  
 TERÄSBETONIKUORI 90 mm RAKENNESUUNNITELMIEN MUKAAN  
 FNINFOAM F300-70 mm  
 KERROKSITTAIN TIIVISTETTY SORATÄYTTÖ D<sub>100</sub> ~92%

**VÄLISEINÄ**  
 LUJALEVY 10 mm  
 RUNKO 50x150 x 400 + MIN.VILLA 150 mm, RYHMÄ 01.045  
 MUOVIKALVO 0,2 mm, SAUMAT TEIPATTUNA  
 VAAKAKOOLAUUS 50x50 x 600 mm + MIN.VILLA 50 mm, RYHMÄ 01.045  
 LUJALEVY 10 mm  
 PINTAKÄSITELYT

**ULKOSIENÄN ALAOSA**  
 TERÄSBETONIKUORI 90 mm RAKENNESUUNNITELMIEN MUKAAN  
 FNINFOAM F300, 70 mm  
 TERÄSBETONIKUORI 90 mm RAKENNESUUNNITELMIEN MUKAAN

**KITTLÄ 3.4.2017**  
**JARI KINNUNEN**  
**TIEMESTARI**

KÄSIKIRJA KITTLÄ	KORTTELINUMERO 304	TOIMITUS	VARASTON NIMI VARASTON NIMI
PAIKKALAITOS PALOLAITOS	TYÖPIIRUSTUS	MITTAUKSET MITTAUKSET	MITTAUKSET MITTAUKSET
LAPIN PELASTUSLAITOS KITTLÄ NIKUNTIE 3	99100 KITTLÄ	VARASTOHALLI POHJA JA LEIKKAUS A-A	1:50
20.05.2005	TAAVI HILUVIRTA, ARK:581	ark 807-04	