K1 KOTIVUOPAJANTIE
PLV 5-80

5,0/4,5m

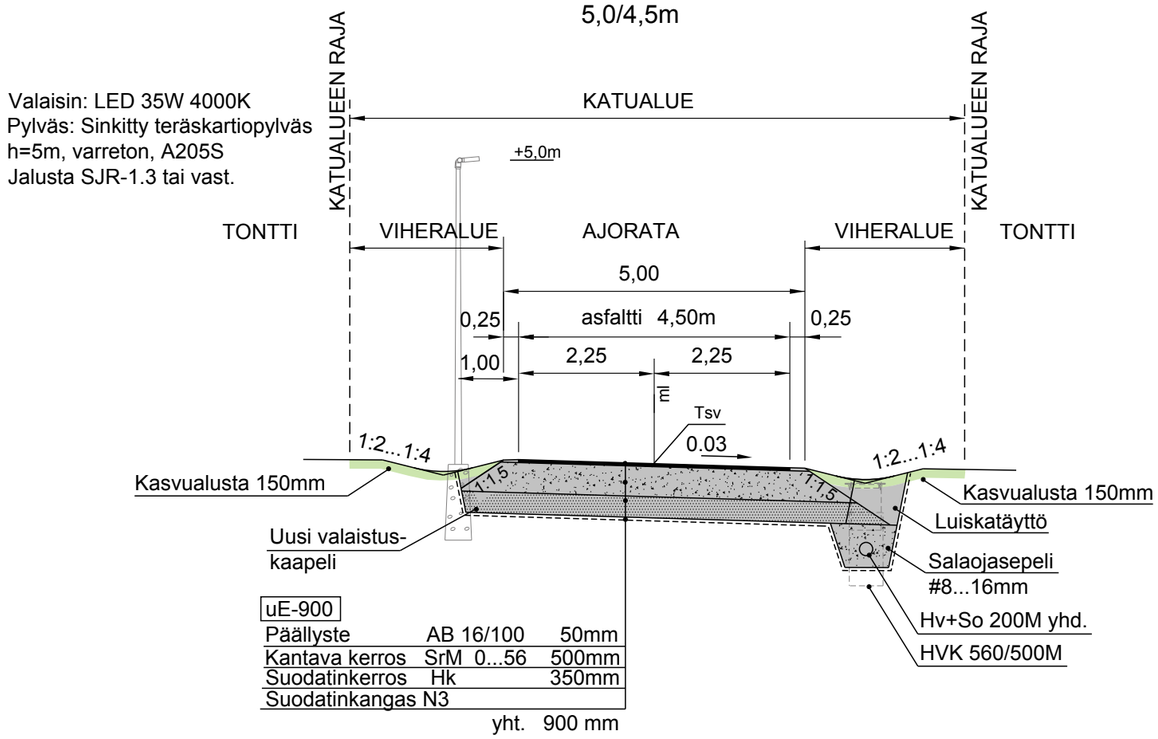

uE-900

Päällyste	AB 16/100	50mm
Kantava kerros	SrM 0...56	500mm
Suodatinkerros	Hk	350mm
Suodatinkangas	N3	

yht. 900 mm

J1
3,5/3,0m

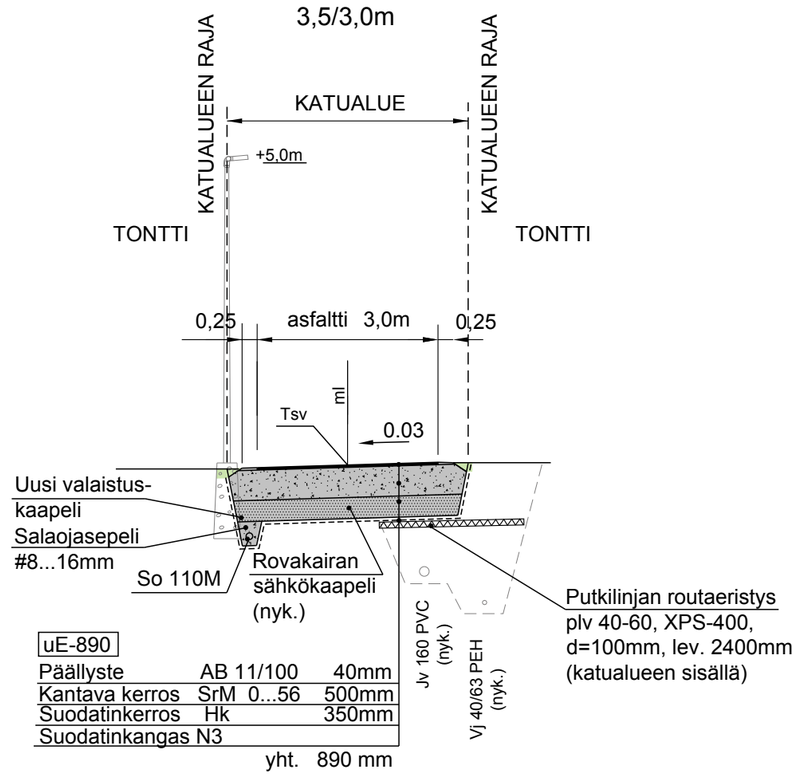

uE-890

Päällyste	AB 11/100	40mm
Kantava kerros	SrM 0...56	500mm
Suodatinkerros	Hk	350mm
Suodatinkangas	N3	

yht. 890 mm

Valaisinjalustan perustaminen:

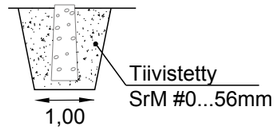

K1 KOTIVUOPAJANTIE
PLV 80-110

4,5/4,0m

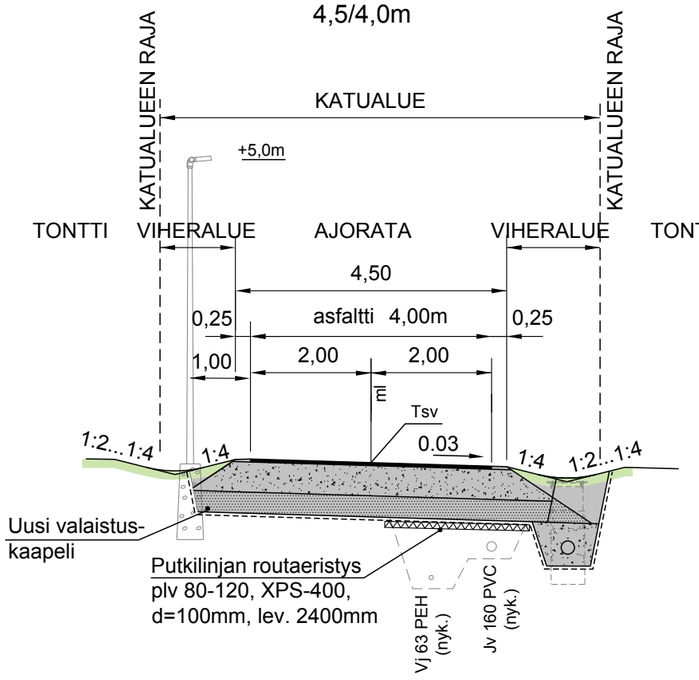

K1 KOTIVUOPAJANTIE
PLV 110-160

4,5/4,0m

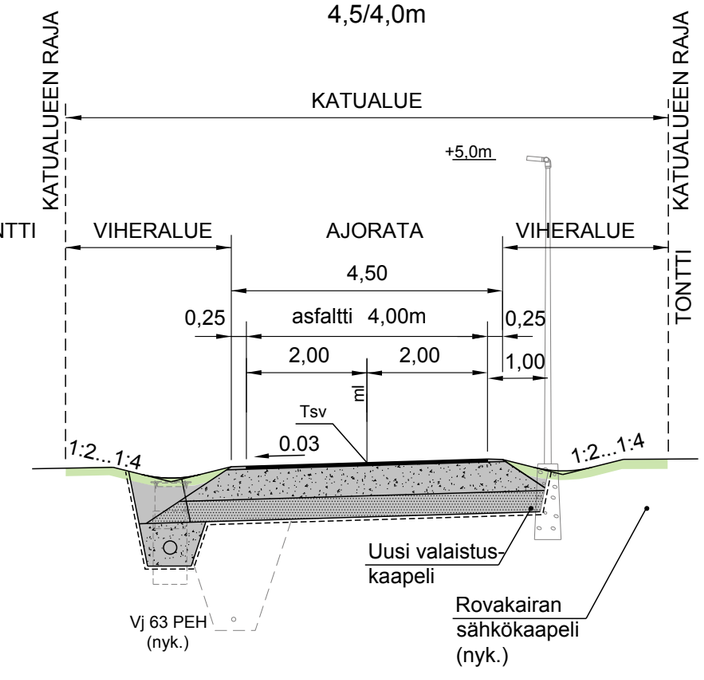

Merkki	Muutos	Pvm	Suunn.	Tark.
Koordinaattijärjestelmä: ETRS-GK25, korkeusjärjestelmä N60				
Teema: Katupiirustus	Kunnanosa: Kirkonkylä			
Hanke: Kotivuopajantien rakentaminen		HYVÄKSYNYT TEKNINEN LTK §		
Kohde: K1 Kotivuopajantie ja J1 jk+pp-tie				
Asiasisältö: Rakenteelliset tyyppipoikkileikkaukset		Mittakaava: 1:100		

RAMBOLL
Ramboll
Rovakatu 28
96200 Rovaniemi
puh. 020 755 611

KITTILÄN KUNTA
Tekninen osasto

Suunnittelija	Jari Kinnunen		
Hyväksyjä	Sanna Kaikkonen	Hyväksyjä	Pentti Kangas
Piir.nro		Pvm: 15.5.2018	Piir.nro: 3