K2 Mustikkakierto

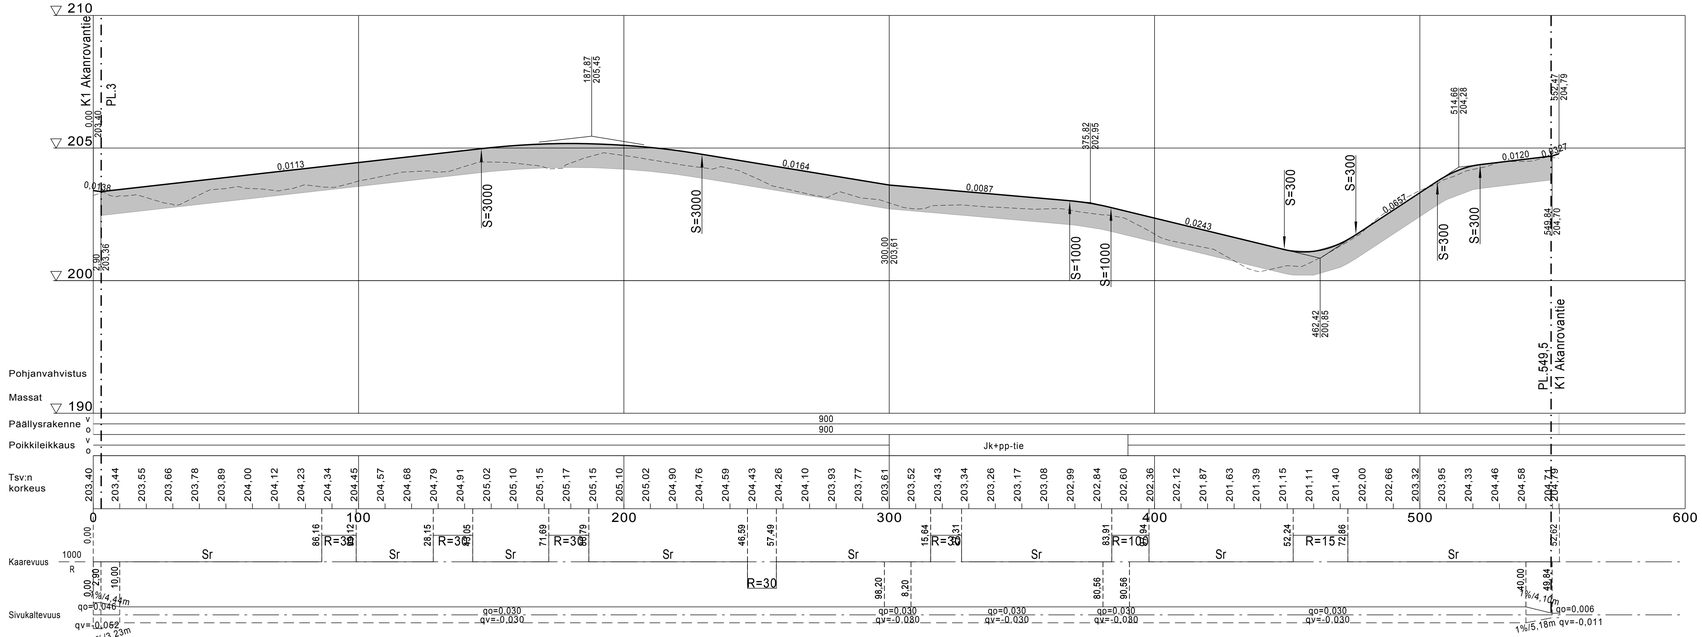

Merkki	Muutos	Pvm	Suunn.	Tark.
Koordinaattijärjestelmä: ETRS-GK25, korkeusjärjestelmä N60				
Teema Katupiirustus	Kunnanosa Levi			
Hanke Akanrovan kadut II-vaihe		HYVÄKSYNYT TEKNINEN LTK		
Kohde K2 Mustikkakierto			$	
Asiasisältö Pituusleikkaus			Mittakaava 1:1000 / 1:100	

RAMBOLL
Ramboll
Rovakatu 28
96200 Rovaniemi
puh. 020 755 611

KITTILÄN KUNTA
Tekninen osasto

Suunnittelija	Jari Kinnunen		
Hyväksyjä	Sanna Kaikkonen	Hyväksyjä	Esa Pöyliö
Piir.nro		Pvm 5.9.2018	Piir.nro AKANROVA II-5