K3 Puolukkatie

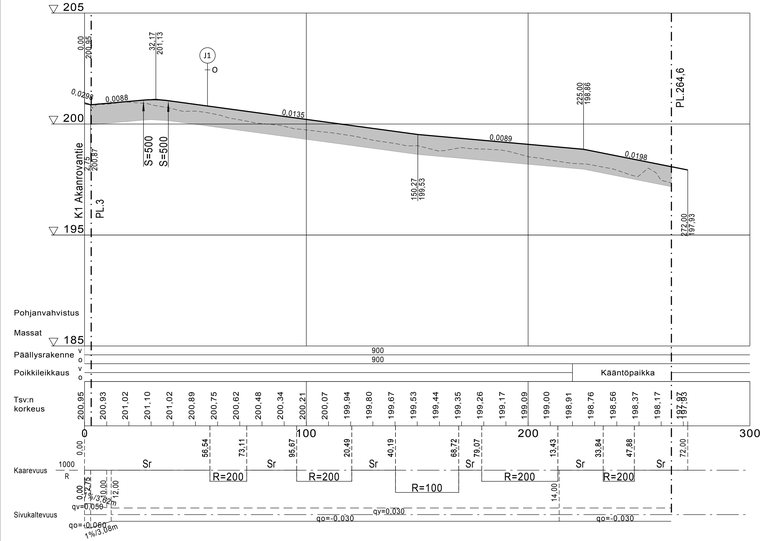

K4 Kaarnikkapolku

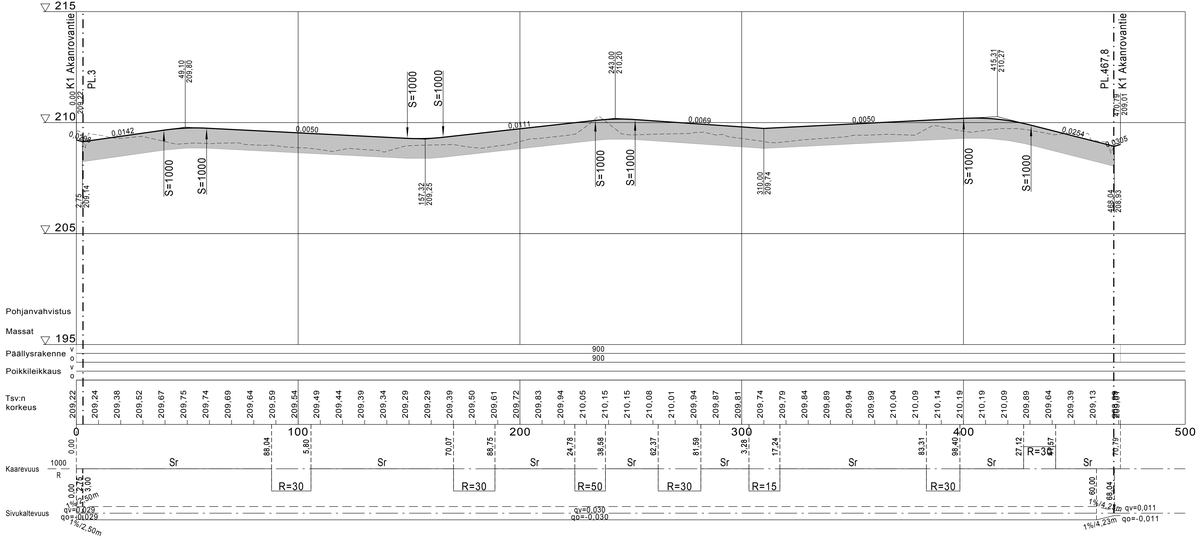

Merkki	Muutos	Pvm	Suunn.	Tark.
Koordinaattijärjestelmä: ETRS-GK25, korkeusjärjestelmä N60				
Teema Katupiirustus	Kunnanosa Levi			
Hanke: Akanrovan kadut II-vaihe		HYVÄKSYNYT TEKNINEN LTK		
Kohde: K3 Puolukkatie ja K4 Kaarnikkapolku			§	
Asiasisältö: Pituusleikkaus		Mittakaava: 1:1000 / 1:100		

RAMBOLL
Ramboll Finland Oy
Revalkatu 28
96200 Rovaniemi
puh. 020 755 611

KITTILÄN KUNTA
Tekninen osasto

Suunnittelija: Jari Kinnunen			
Hyväksyjä: Sanna Kaikkonen	Hyväksyjä: Esa Pöyliö		
Piir.nro	Pvm: 5.9.2018	Piir.nro: AKANROVA II-6	