
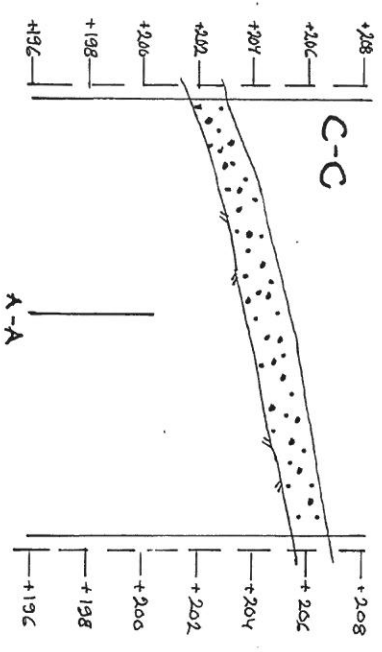


ROIKKILEIKKUKUKSET 1:2000/200

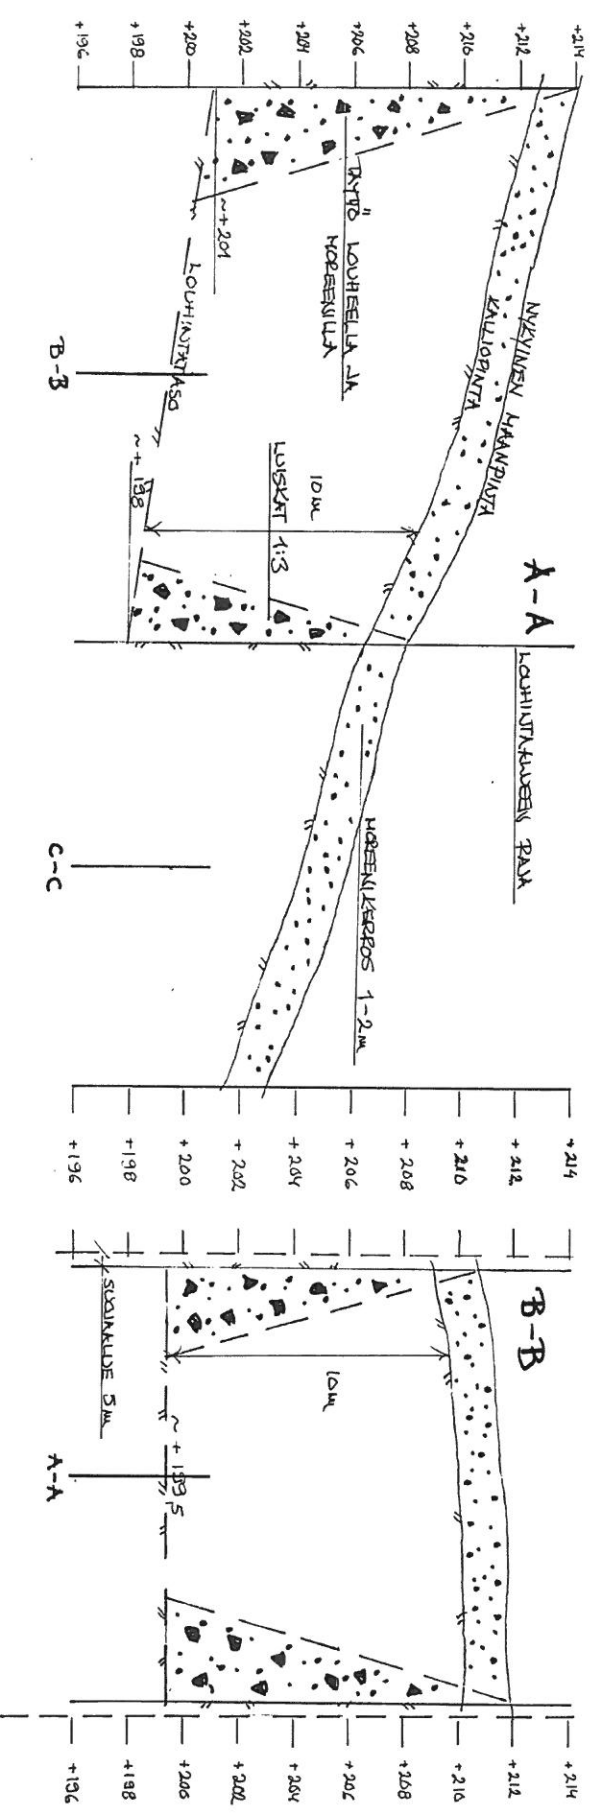

TIEDOT TYÖKOhteesta KIINHAVVAAN HOREENI-, JA KALLIOALUE		SISÄLTÖ OTTOSUUNNITTELUK 1:2000 ROIKKILEIKKUKUKSET 1:2000/200	
KITILÄN KUNTA SUUNNITTELUJA PVM 19.03.2008 <i>Matti Stenlund</i>		MORENIA OY VETERANINKATU 5 00540 HELSINKI morenia	
MITTAKAAVA 1:2000		MITTAKAAVA 1:2000/200	