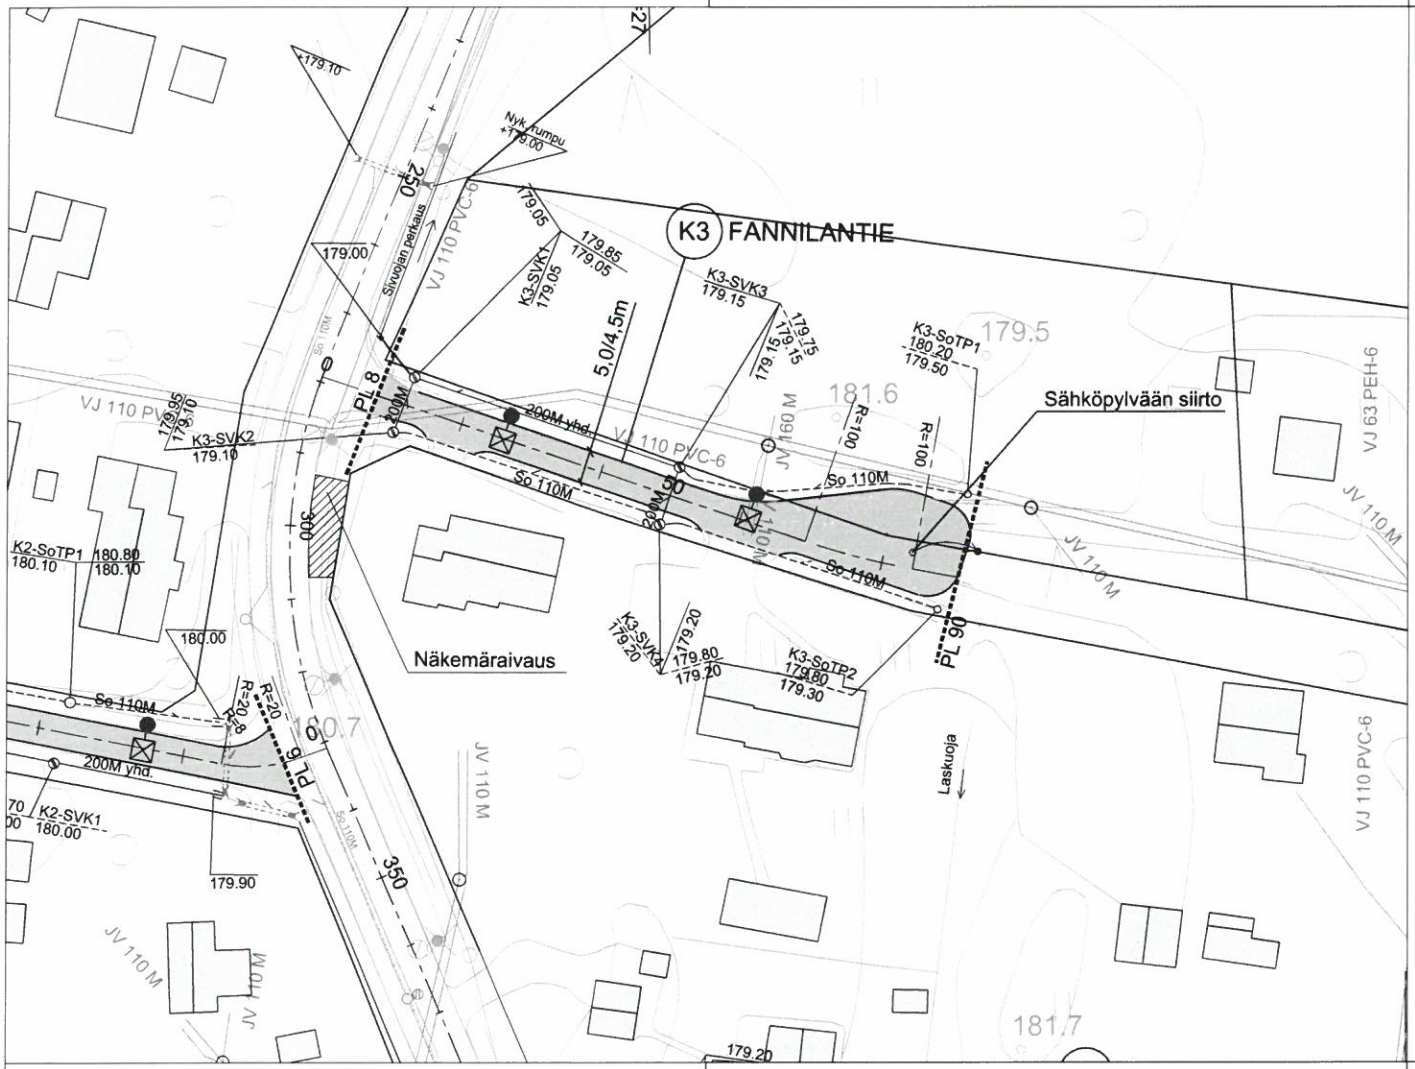

Suunnitelma on KKJ-koordinaatistossa ja N60 korkeusjärjestelmässä

Kaupunginosa/Kylä Kortteli/Tila Tontti/rno	Viranomaisten merkintöjä
Rakennuksen numero/Rakennusten numerot/Rakennustunnus/Rakennustunnukset	
Rakennustoimenpide	Piirustuslaji: Katusuunnitelma; Juoks.no
Rakennuskohde: Kittilän kunta, Aholanperän katujen saneeraus, osa 2	Piirustuksen sisältö: Suunnitelmakartta, K3 Fannilantie; Mittakaavat: 1:500
FCG Suunnittelu ja tekniikka Oy, Osmontie 34, PL 950, 00601 Helsinki, Puh. 0104090, www.fcg.fi	Suunnitteluala, työnumero ja piirustuksen numero: TKA- 424 - P12794 -201; Muutos; Tiedosto
Päivays 28.09.2015; Pääsuunn. Merja Mustalampi; Hyv.	Suunn./Piirt. Merja Mustalampi; Tarkastaja; Yhteyshenkilö; A; S