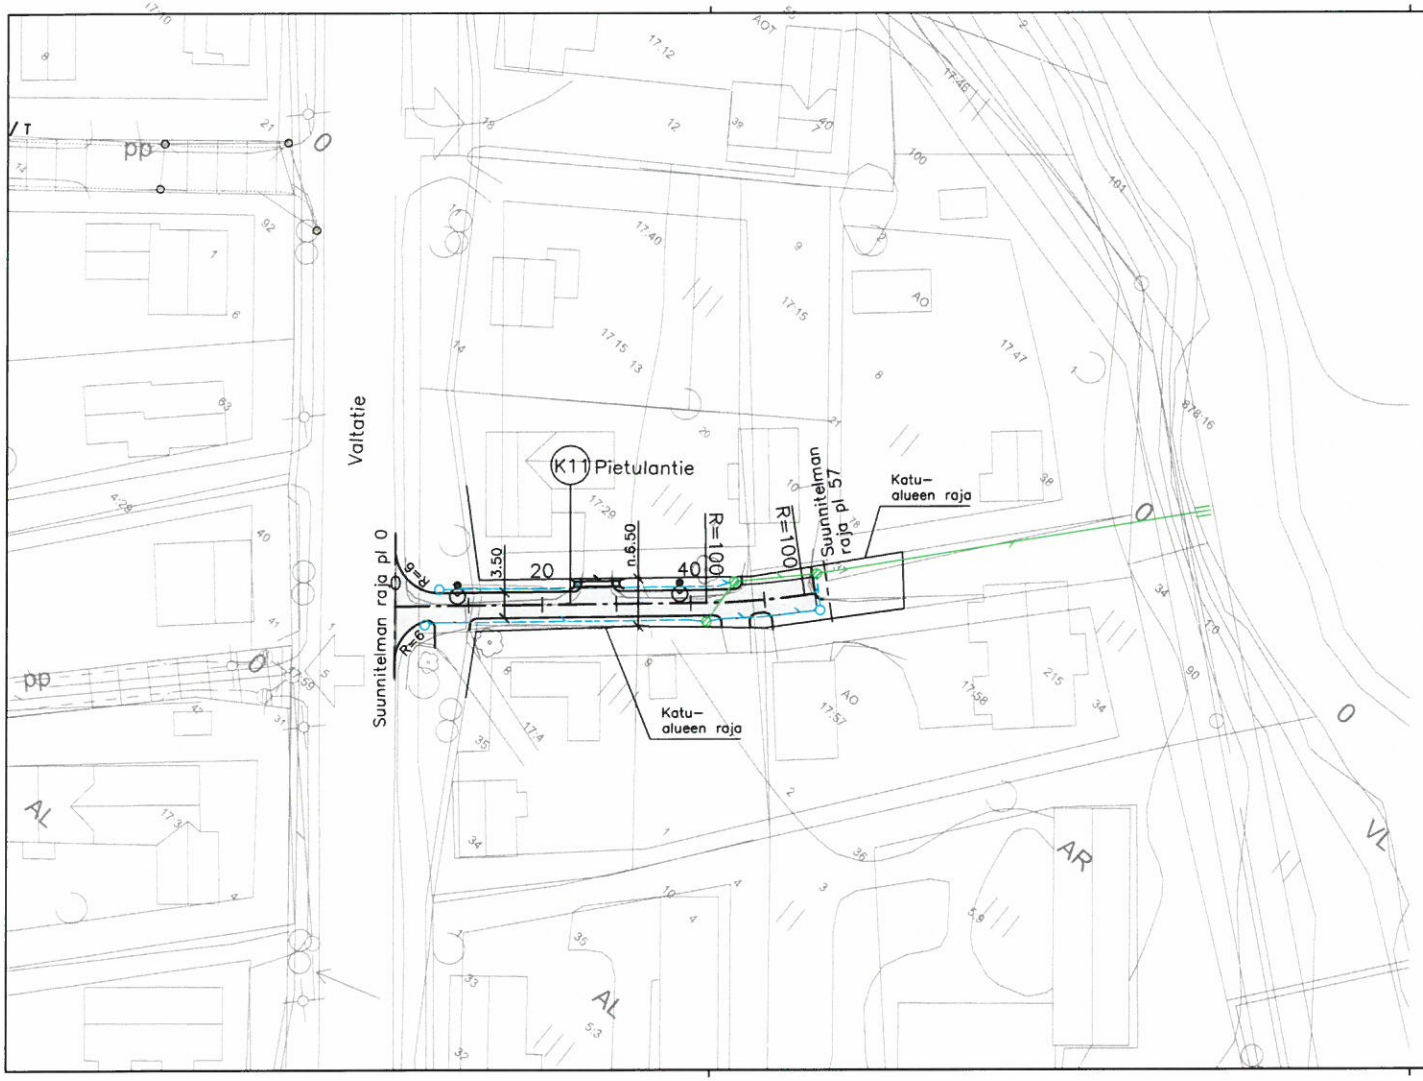

Merkinnät

Katuvalaisin, rakennussuunnitelmassa esitetään tarkka sijainti

Muutos	Pvm	Suunn.	Tark.

Hankkeen nimi
Pietulantie
Katusuunnitelma

Piirustuksen sisältö
Asemapiirustus

SITO
Ainonkatu 1 96200 ROVANIEMI
P. 020 747 8000 / F. 020 747 8111

Kittilän kunta
Tekninen osasto

Pvm		Pvm	
29.2.16	Henri Joki-Erkkilä Pirkka Hartikainen		

Koordinaatti/järjestelmä	Korkeus/järjestelmä	Mittakaava	Pir.nro
ETRSGK25	N60	1:500	21508–13