


2. Veikasenmaa (Levin teollisuusalue) yleiskaavalla

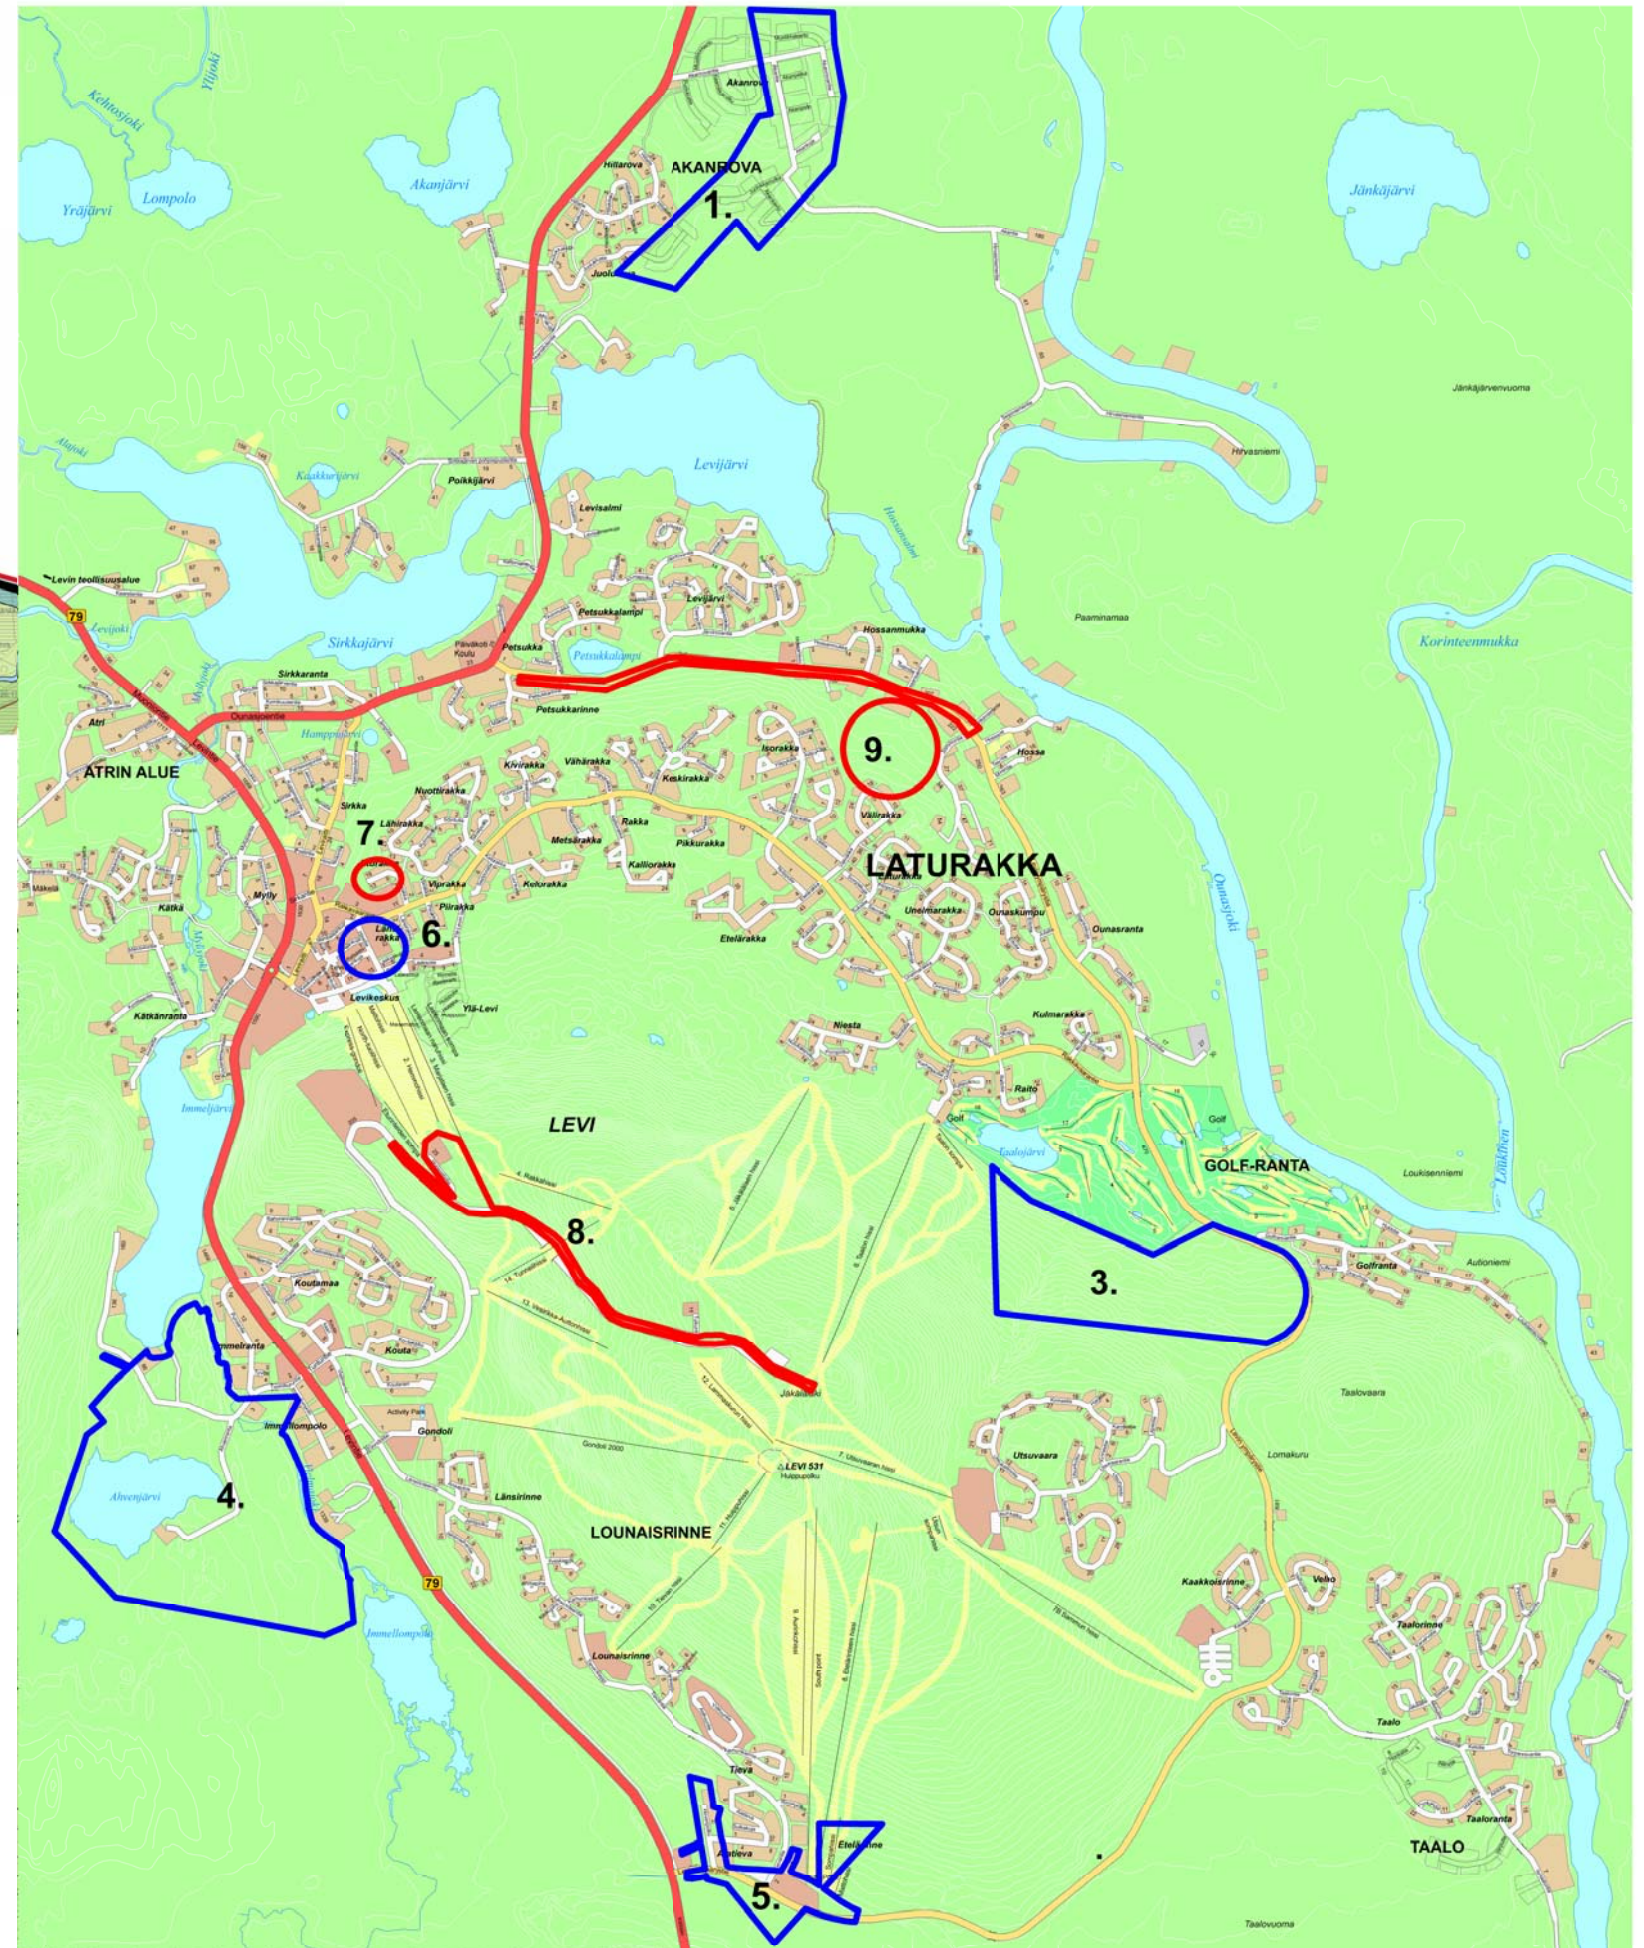

**LIITE 3.**

**LEVIN ASEMAKAAVAT**

**SUUNNITTELUVAIHEESSA OLEVAT ASEMAKAAVAT**

1. Akanrova III-vaihe
2. Veikasenmaa (Levin teollisuusalue)
3. Seita (Taalojärven rinne)
4. Levin Ahvenjärven asemakaava
5. Levin etelärinteen asemakaavamuutos ja laajennus
6. Levin korttelin 49

**VIREILLE TULEVAT ASEMAKAAVAT**

7. Levin korttelit 57 ja 58
8. Tunturitien asemakaavamuutos
9. Hossan asemakaava

**MITTAKAAVA 1 : 35 000**