


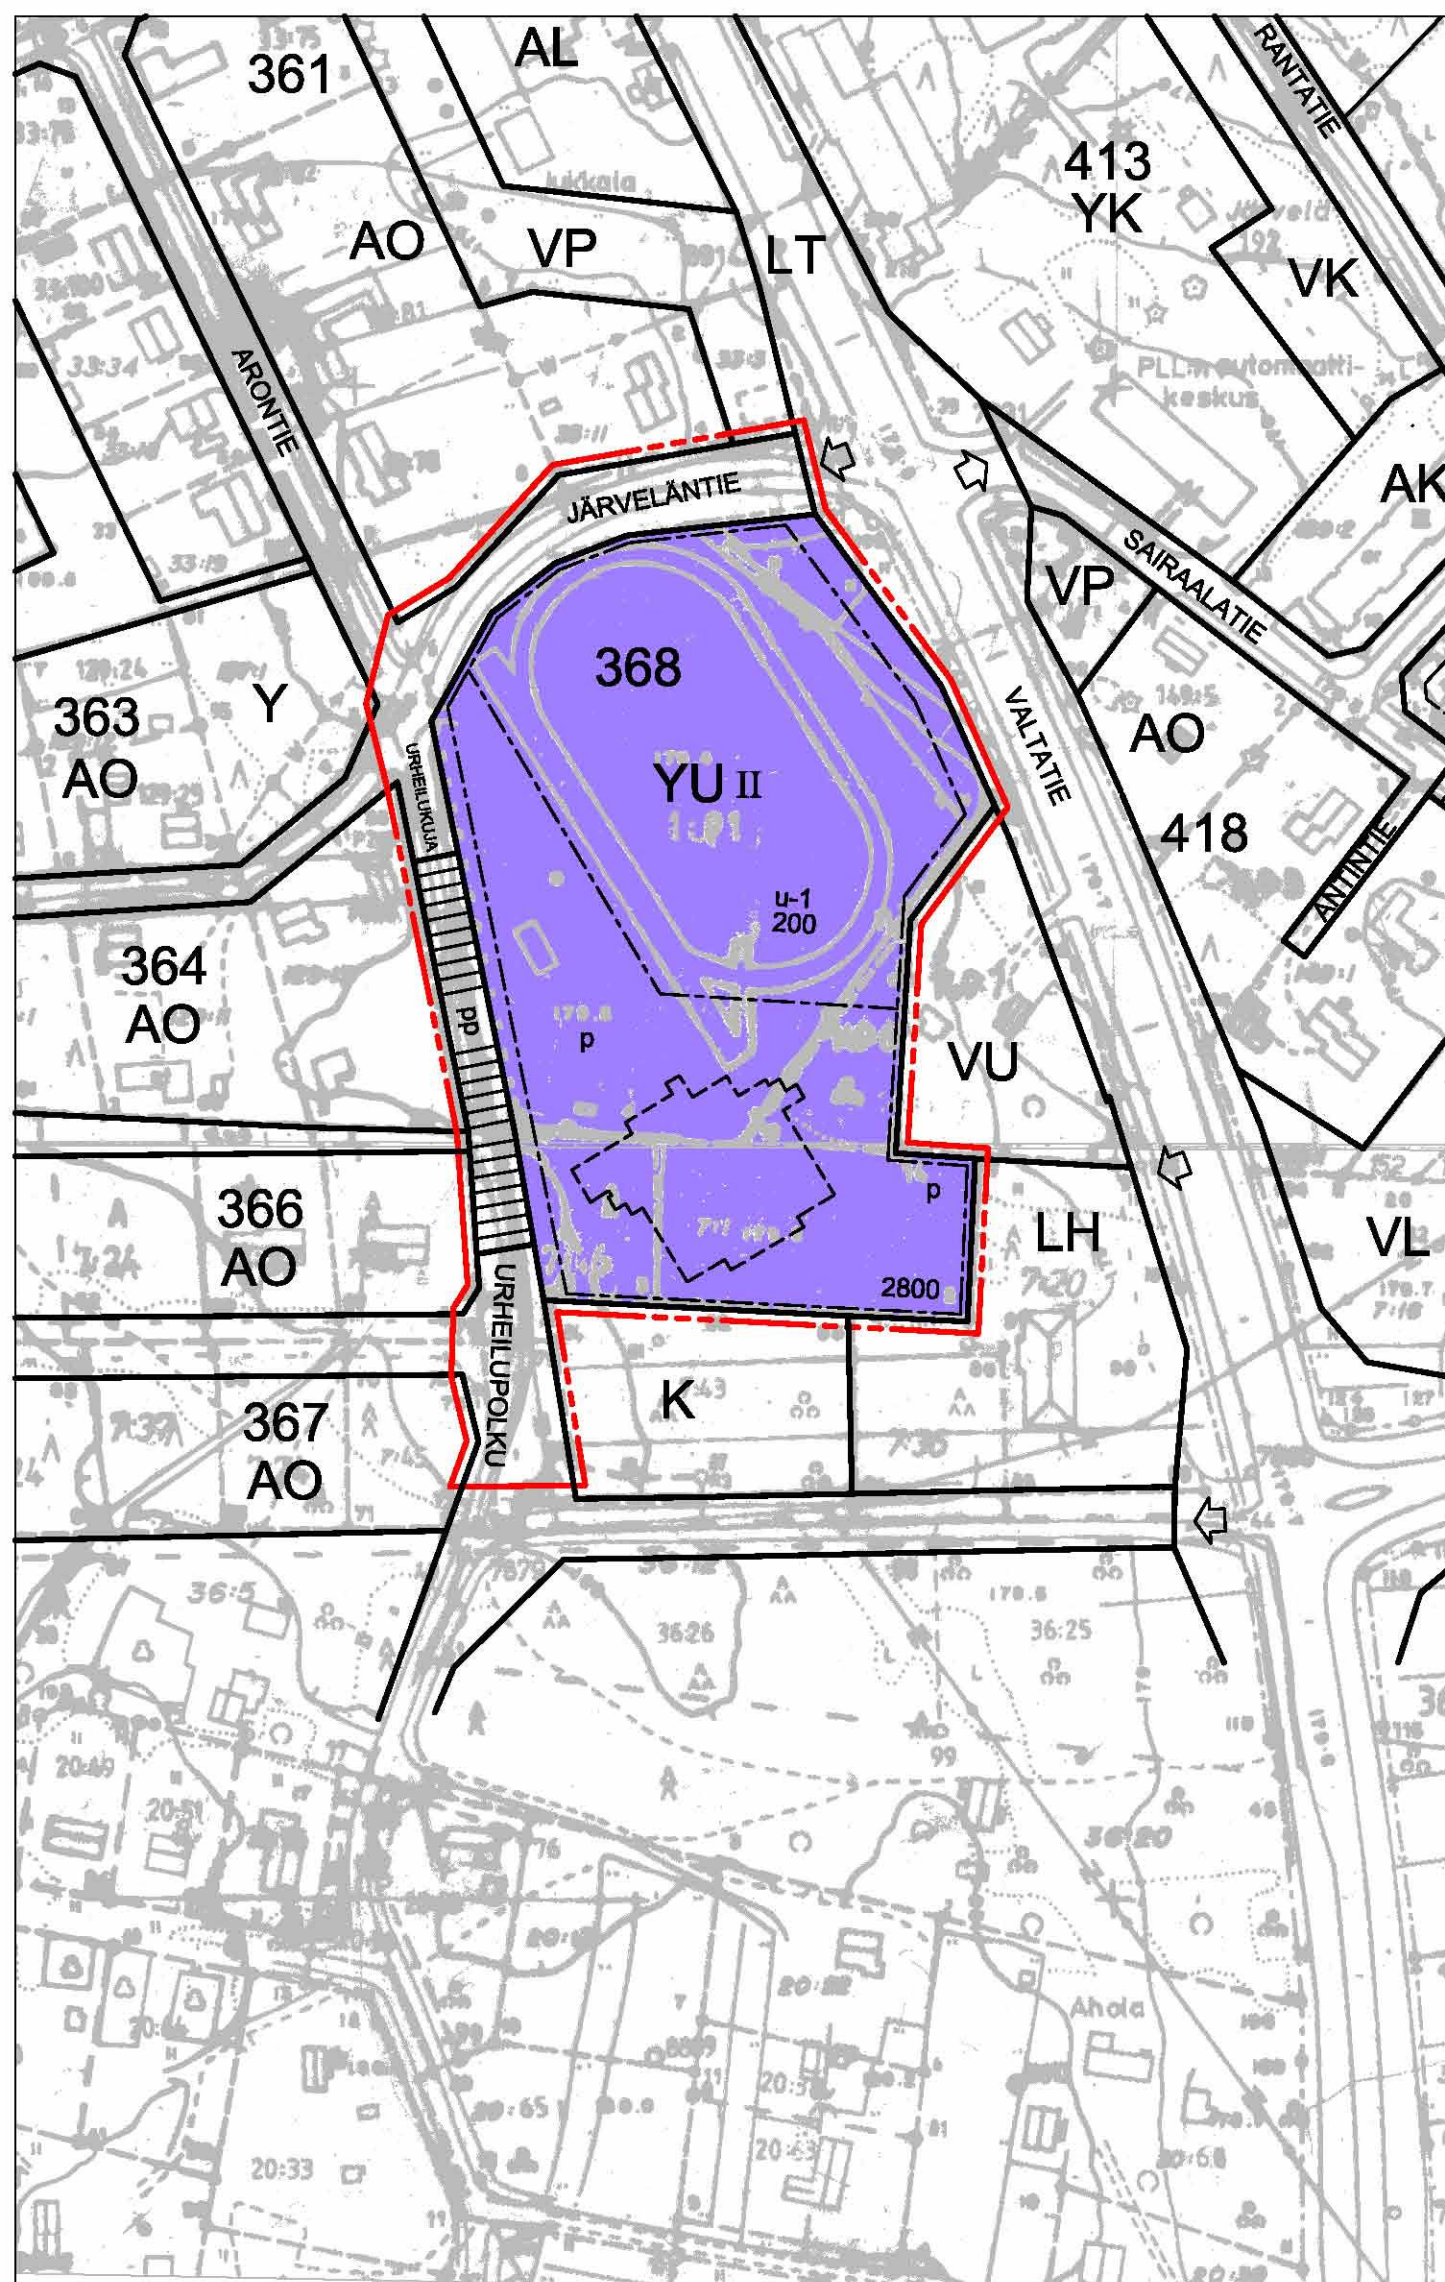

ASEMAKAAVAMERKINNÄT	
YU	URHEILUTOIMINTAA PALVELEVIENTEN RAKENNUSTEN KORTTELIALUE.
	3m kaava-alueen rajan ulkopuolella oleva viiva.
	Korttelin, korttelinosan ja alueen raja.
	Ohjeellinen tontin raja.
	Osa-alueen raja.
	Ohjeellinen alueen tai osa-alueen raja.
365	Korttelin numero.
2800	Rakennusoikeus kerrosalaneliömetreinä.
II	Roomalainen numero osoittaa rakennusten, rakennuksen tai sen osan suurimman sallitun kerrosluvun.
URHEILUPOLKU	Kadun nimi.
	Rakennusala.
u-1	Urheilukenttää varten varattu alueen osa.
	Ohjeellinen rakennusala.
p	Ohjeellinen korttelin sisäinen pysäköimisalue.
	Katu.
pp	Jalankululle ja polkupyöräilylle varattu katu.

KITTILÄ

KIRKONKYLÄN URHEILUKENTÄN ALUEEN ASEMAKAAVAN MUUTOS 1. KUNNAOSA, KITTILÄ

Asemakaavan muutos koskee VU -aluetta sekä siihen liittyvää katualuetta.

Asemakaavan muutoksella muodostuu osa korttelia 368 sekä katualuetta.

Tekninen muutos 05.11.2010
KAAVAEHDOTUS 17.06.2010

JOUNI LAITINEN, Arkkitehti SAFA
Kaavan laatijoiden rekisteri n:o 116

KARI SIIPOLA, Arkkitehti SAFA
Kaavan laatijoiden rekisteri n:o 347
KAAVAN LAATIJA

MITTAKAAVA 1:2000

KITTILÄN KUNTA

RAMBOLL