




KITILÄN KUNTA, 2 kunnanosa, Sirkka

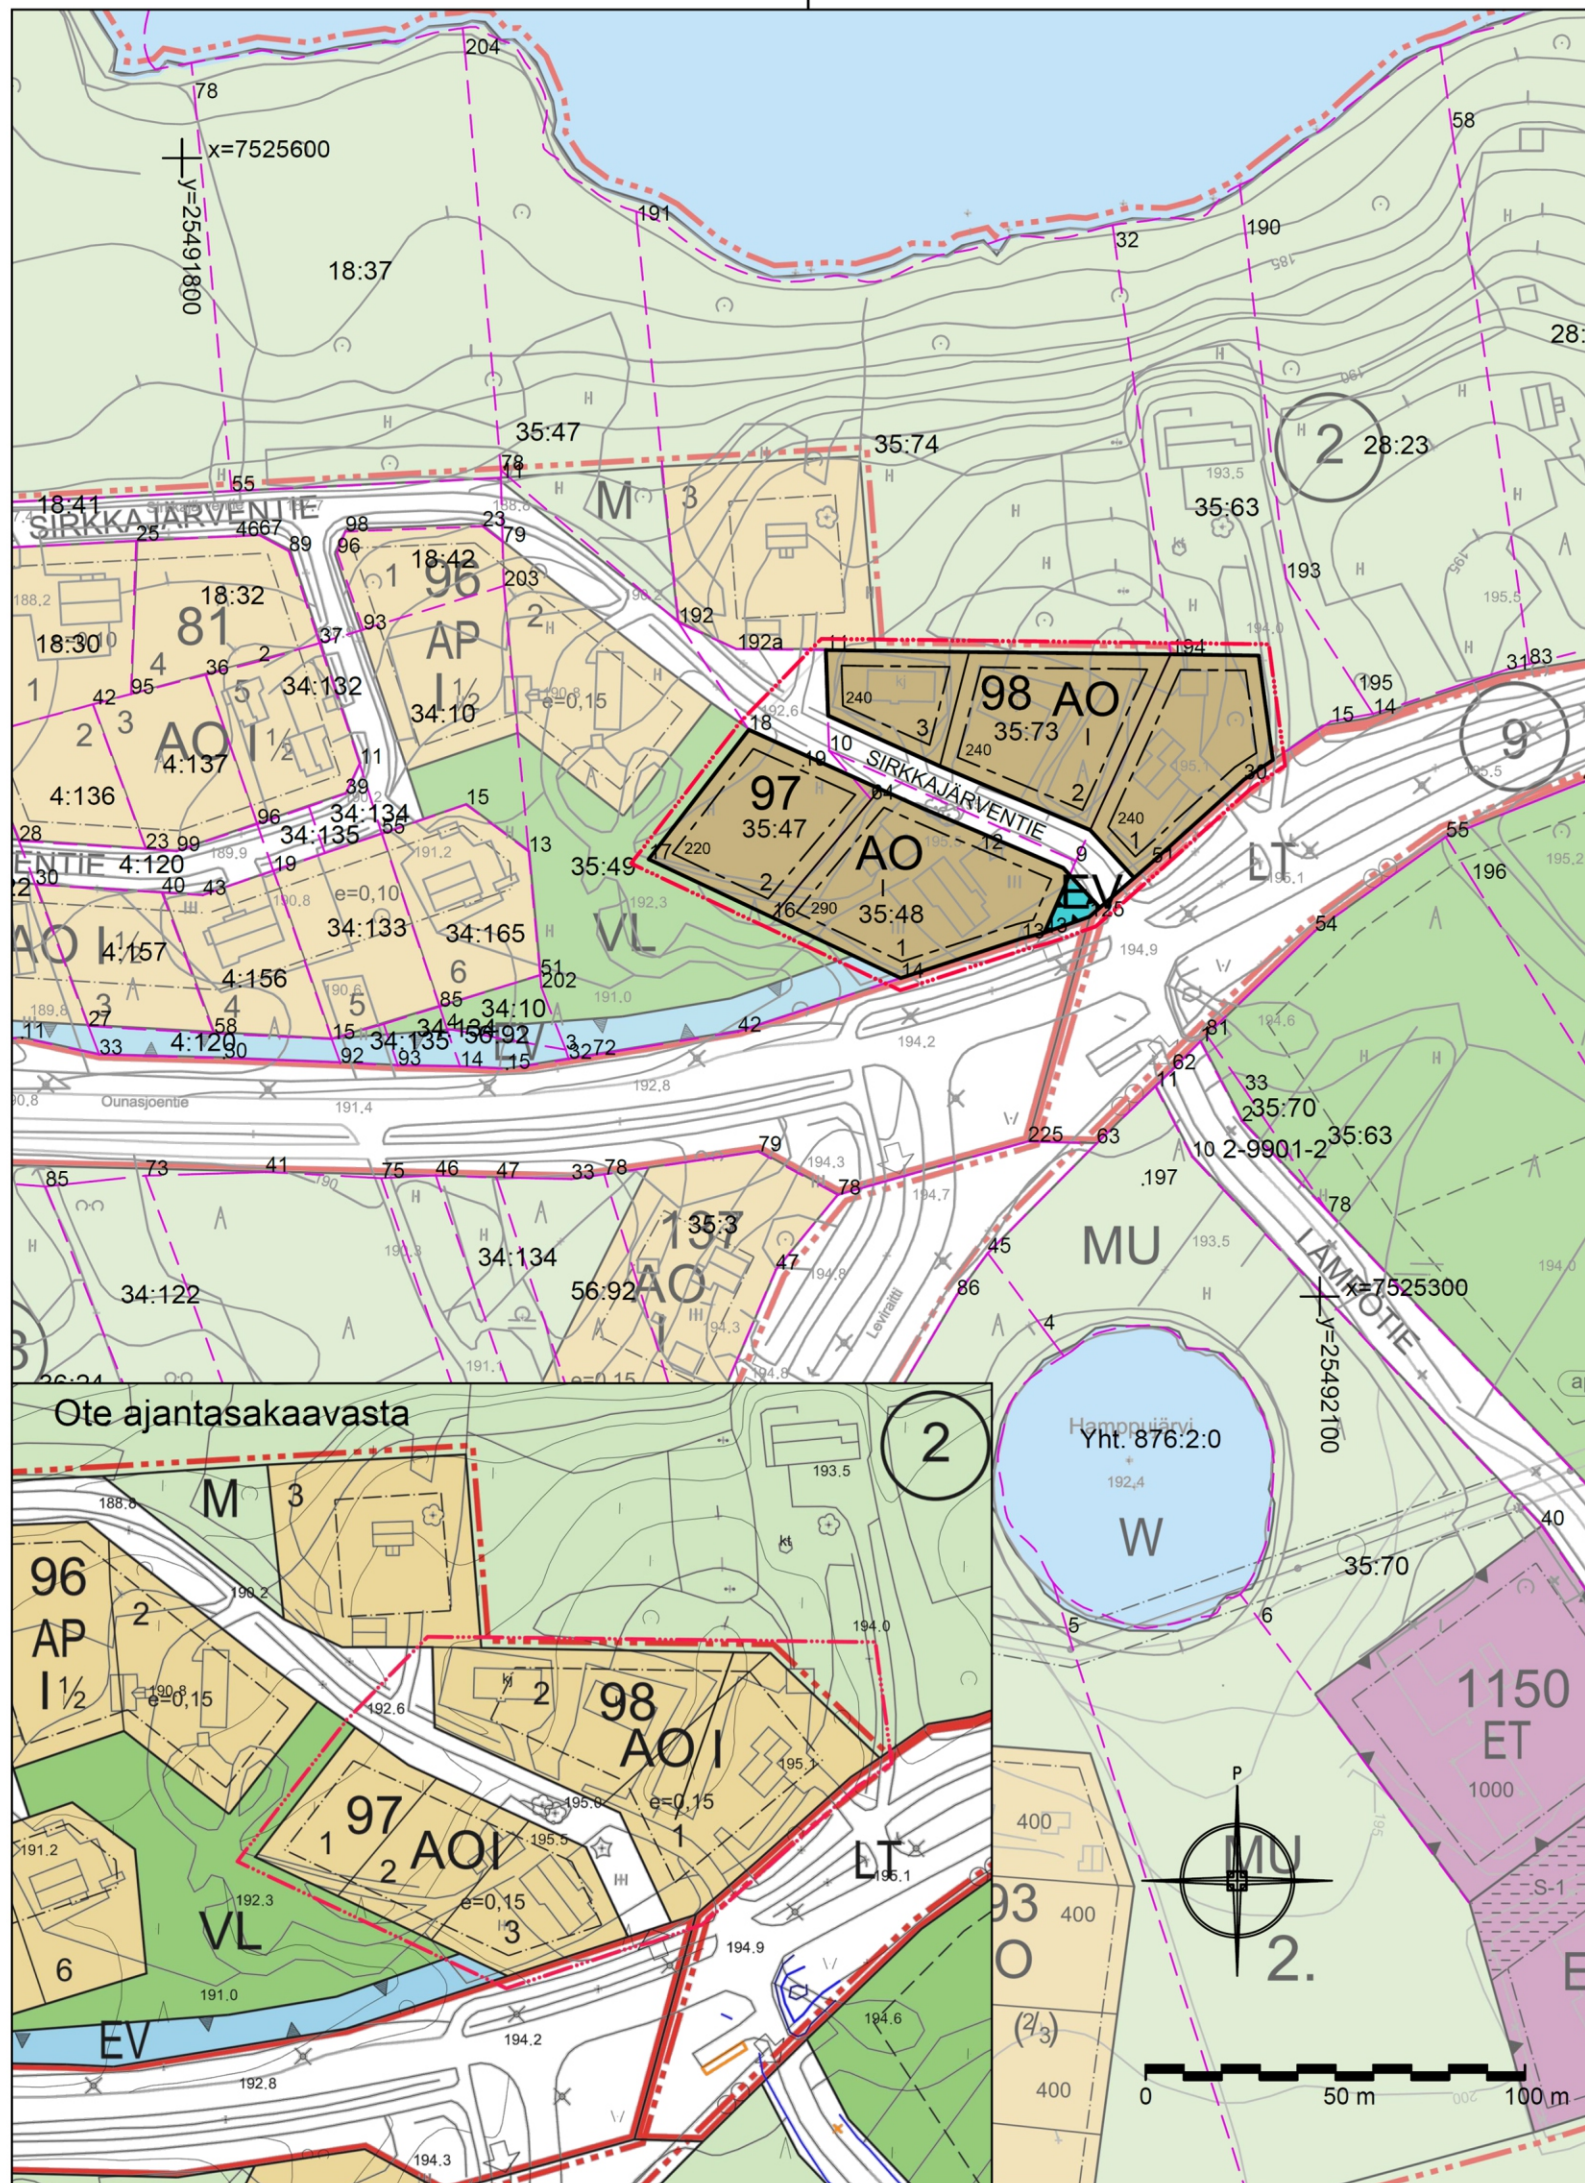

Levin asemakaava-alue
Kortteleiden 97 ja 98 asemakaavamuutos

1:2000
KAAVAKARTTA 8.10.2018

ASEMAKAAVAMERKINNÄT JA -MÄÄRÄYKSET



Erillispientalojen korttelialue.



Suojaviheralue.

3 m kaava-alueen rajan ulkopuolella oleva viiva.

Korttelin, korttelinosan ja alueen raja.

Osa-alueen raja.

Ohjeellinen tontin/rakennuspaikan raja.

97

Korttelin numero.

1


Ohjeellisen tontin/rakennuspaikan numero.

SIRKKAJÄRVENTIE Kadun nimi.

240 Rakennusoikeus kerrosalaneliömetreinä.

I

Roomalainen numero osoittaa rakennusten, rakennuksen tai sen osan suurimman sallitun kerrosluvun.

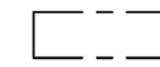

Rakennusala.



Katu.

YLEISIÄ MÄÄRÄYKSIÄ TÄLLÄ ASEMAKAAVA-ALUEELLA:

Tällä asemakaava-alueella tonttijako on ohjeellinen.

Kohde		Tiedot	
KITTILÄN KUNTA, 2. kunnanosa, Sirkka Levin asemakaava-alue Kortteleiden 97 ja 98 asemakaavamuutos		Nähtävillä	28.2.-3.4.2018 (luonnos) 31.5.-14.6.2018 (ehdotus)
		Valtuusto	Hyväksytty 20.8.2018 (§ 47)
		Koordinaattijärjestelmä	
		ETRS GK25	
		Korkeusjärjestelmä	
		N2000	
		Pohjakartta hyväksytty no.	
		Dnro MML / 39 / 621 / 2007	
		14.12.2007	
Päiväys	Piirtäjä	Työnumero ja piirustuksen numero	
8.10.2018	Suunnittelija	Mittakaava	
	Eija Karjalainen		
	Jarmo Lokio		
		42891	2
			1:2000