


### A-A


Laaksotorin hotellit  
 -varjotutkielma: kattokulman ja kerrosmäärän vaikutus,  
 auringon kulma maaliskuussa

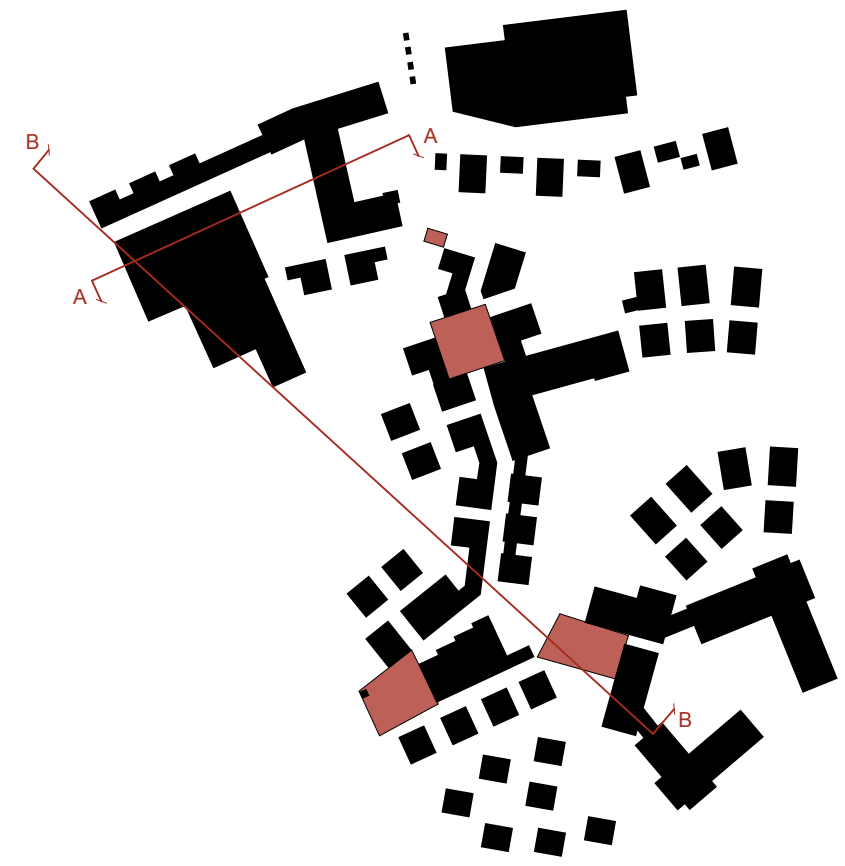

■ näköalapaikka

### B-B

leikkaus Pallaksen näköalalinjaa pitkin

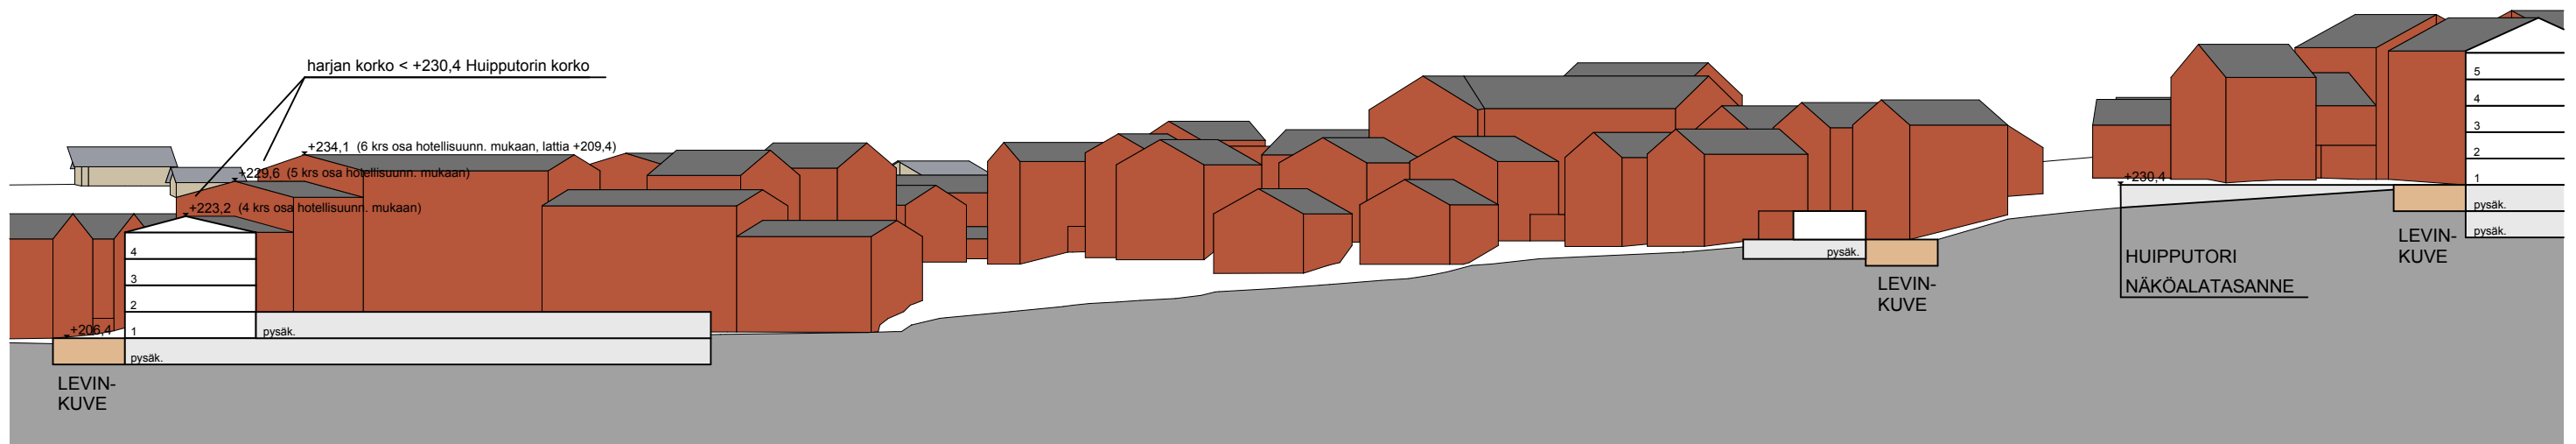

## KITTILÄ YLÄ-LEVI

LEIKKAUKSET 1/1000

22.04.2013

