


Ylä-Levin AK  
 Vesihuollon YS 19.11.2009  
 A-Insinöörit Suunnittelu Oy / Elina Ahlqvist

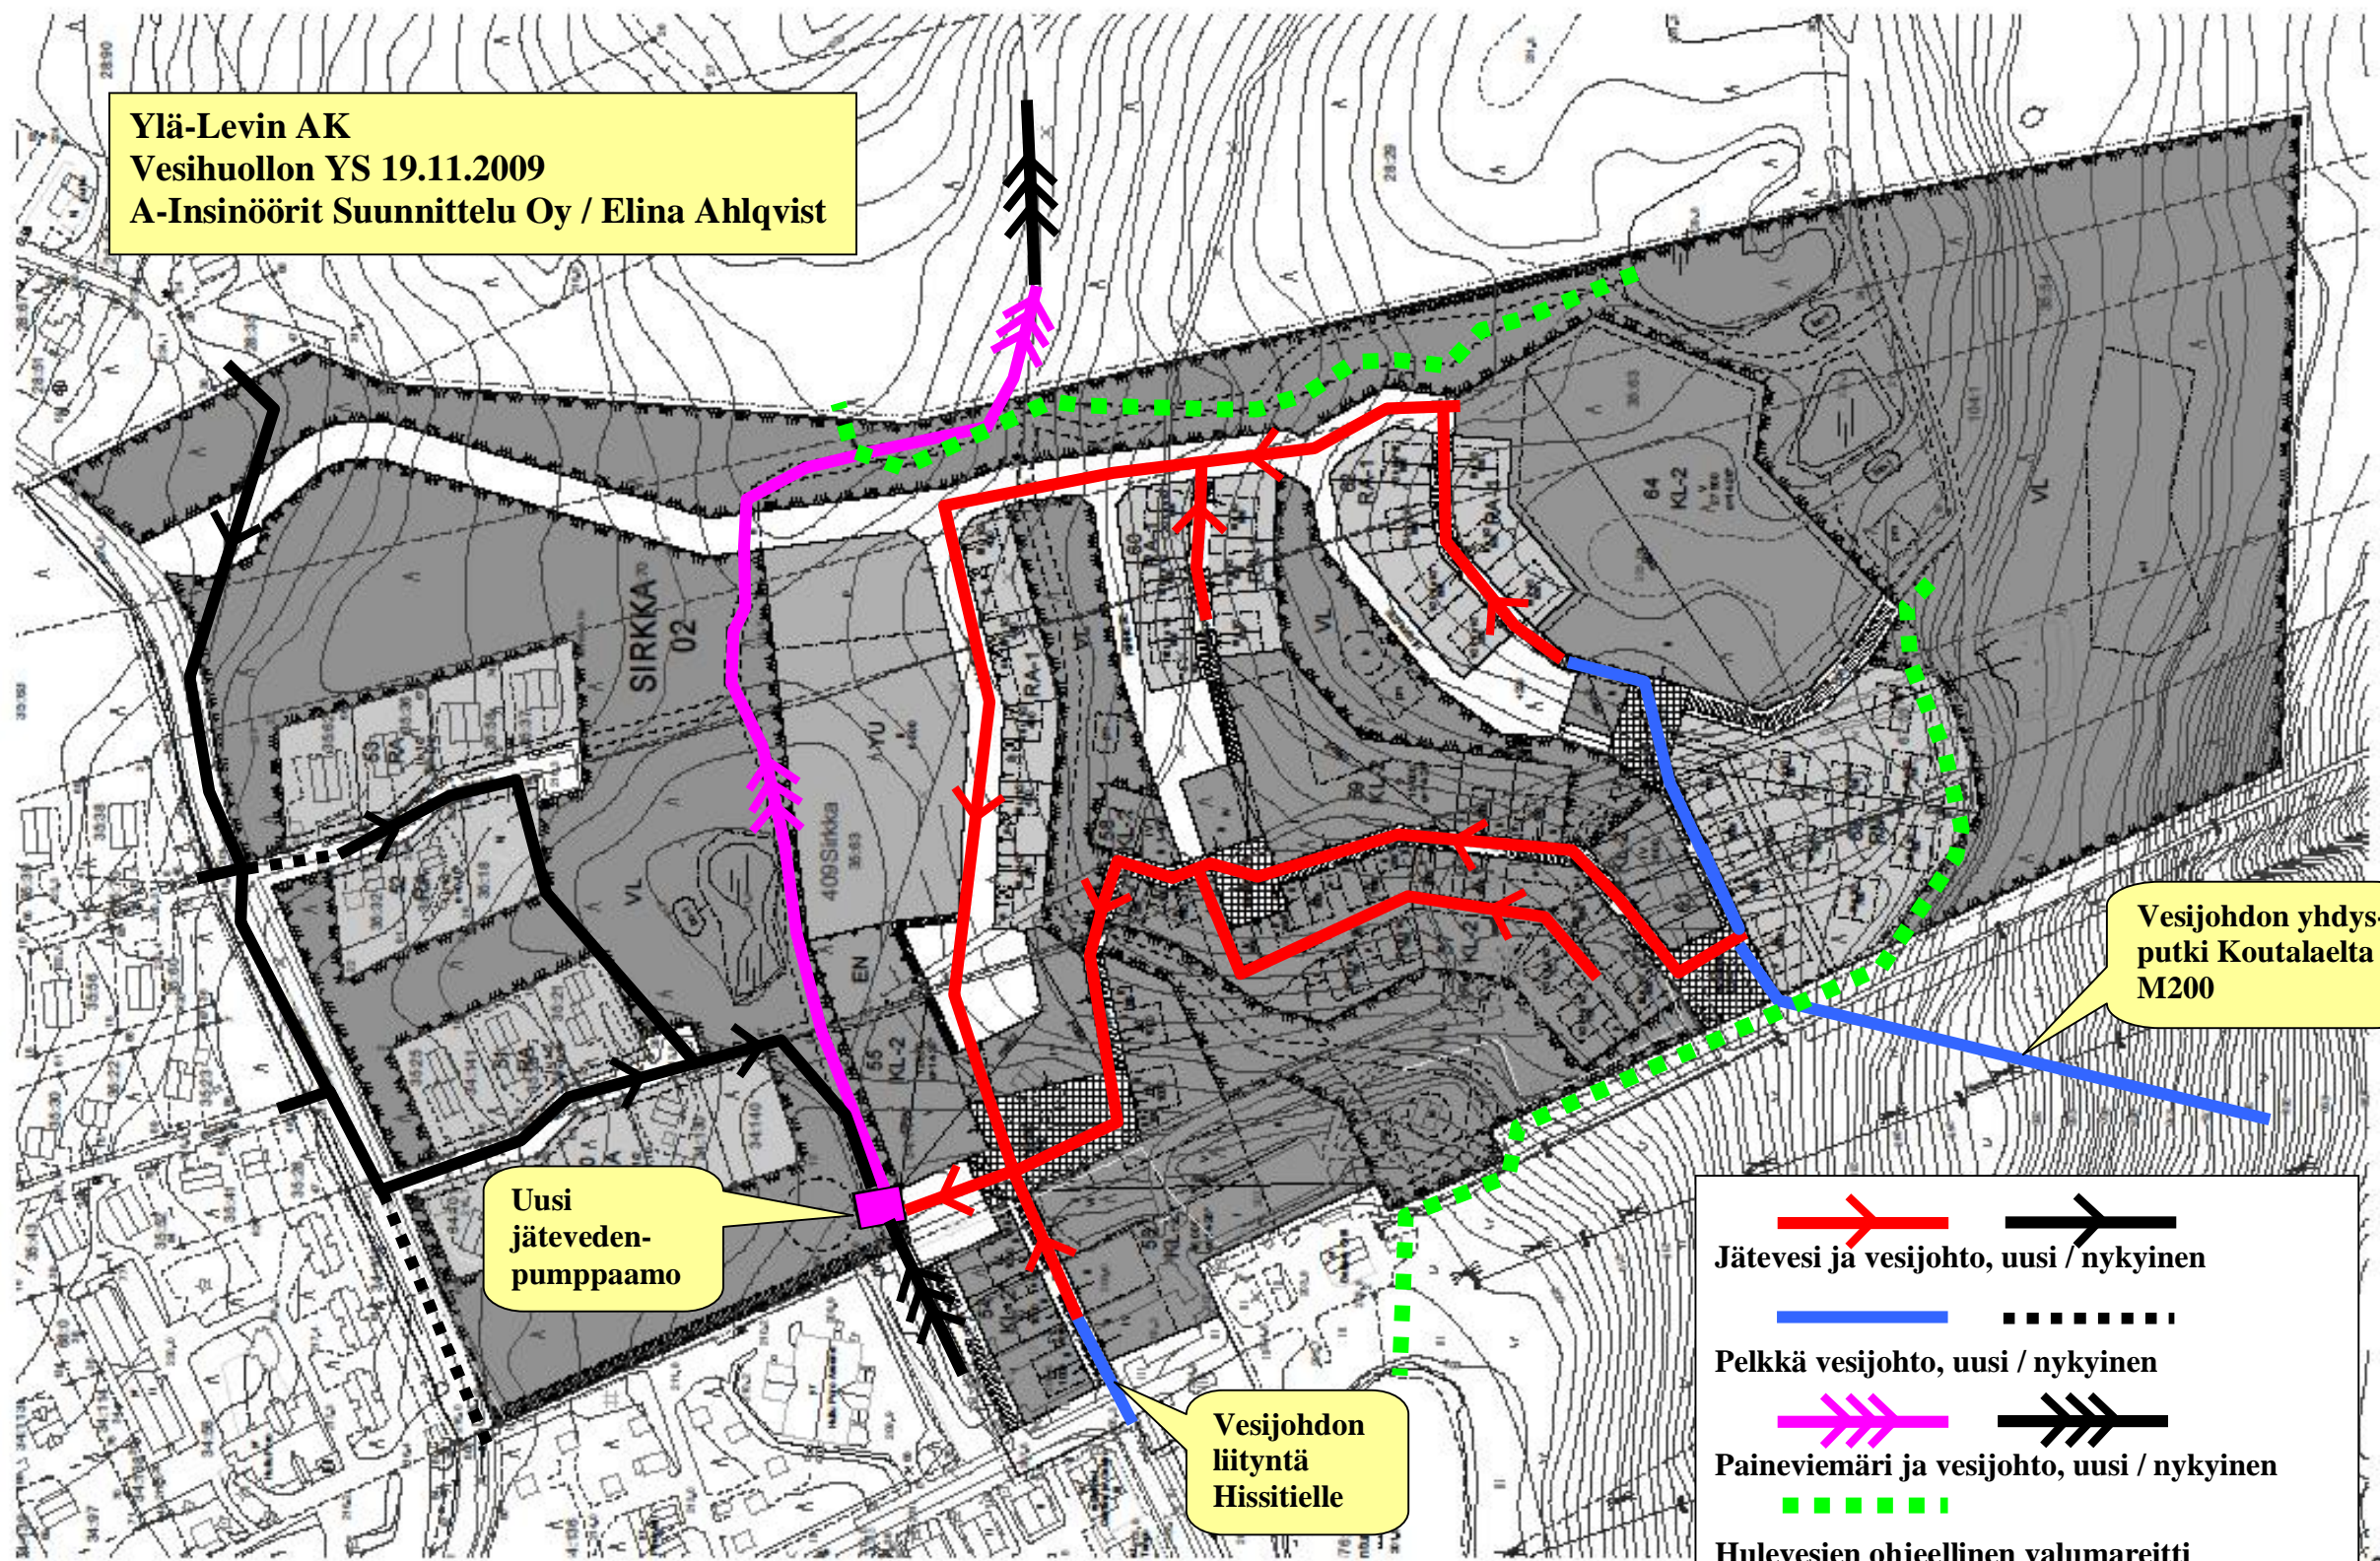

Uusi jäteveden-pumppaamo

Vesijohdon liittymä Hissitielle

Vesijohdon yhdys-putki Koutalaelta M200

Jätevesi ja vesijohto, uusi / nykyinen	
Pelkkä vesijohto, uusi / nykyinen	
Paineviemäri ja vesijohto, uusi / nykyinen	
Hulevesien ohjeellinen valumareitti	



KITTILÄ YLÄ-LEVI

KAAVAKARTTA 1/2500

12.11.2009