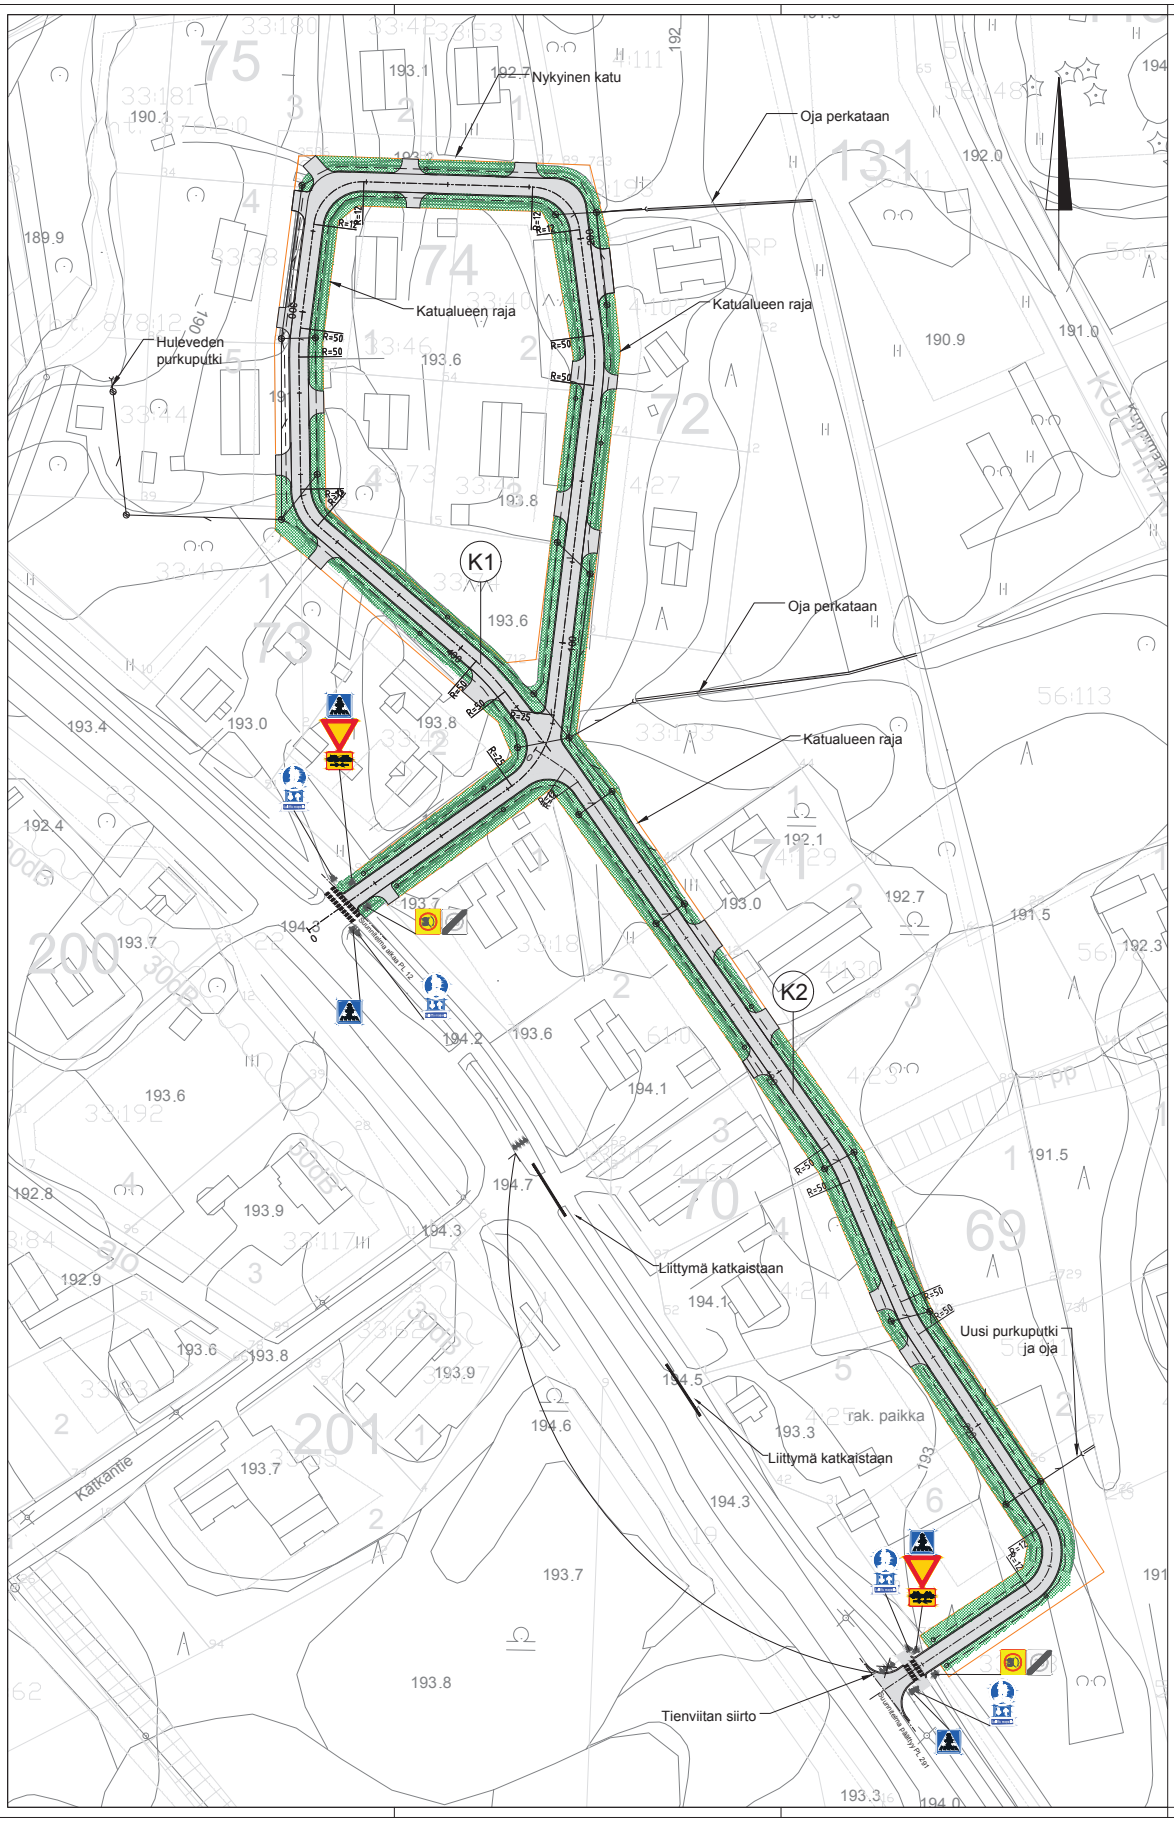

Kaupunginosa/Kylä: SIRKKA		Piirustuksen sisältö: ASEMAPIIRUSTUS	Mittakaava: 1:500
Kohde: Rikinänmukan katusuunnitelma Kittilä K1 ja K2 Rikinänmukka		Piirustustyyppi: KATUPIIRUSTUS	
SITOWISE Ainoankatu 1 96200 ROVANIEMI P. 020 747 6000 / F. 020 747 6111		Kittilä	
Pvm: 17.9.2021	Suunn.: A.Pellonpuro Tark.: P.Hartikainen	Pvm: 17.9.2021	Kon.: L.Kurula Tark.:
Koordinaattijärjestelmä: ETRS-GK25	Korkeusjärjestelmä: N60	Korvaa:	Säilytys:
		Konsultin:	Piirustusnumero: 46279-201