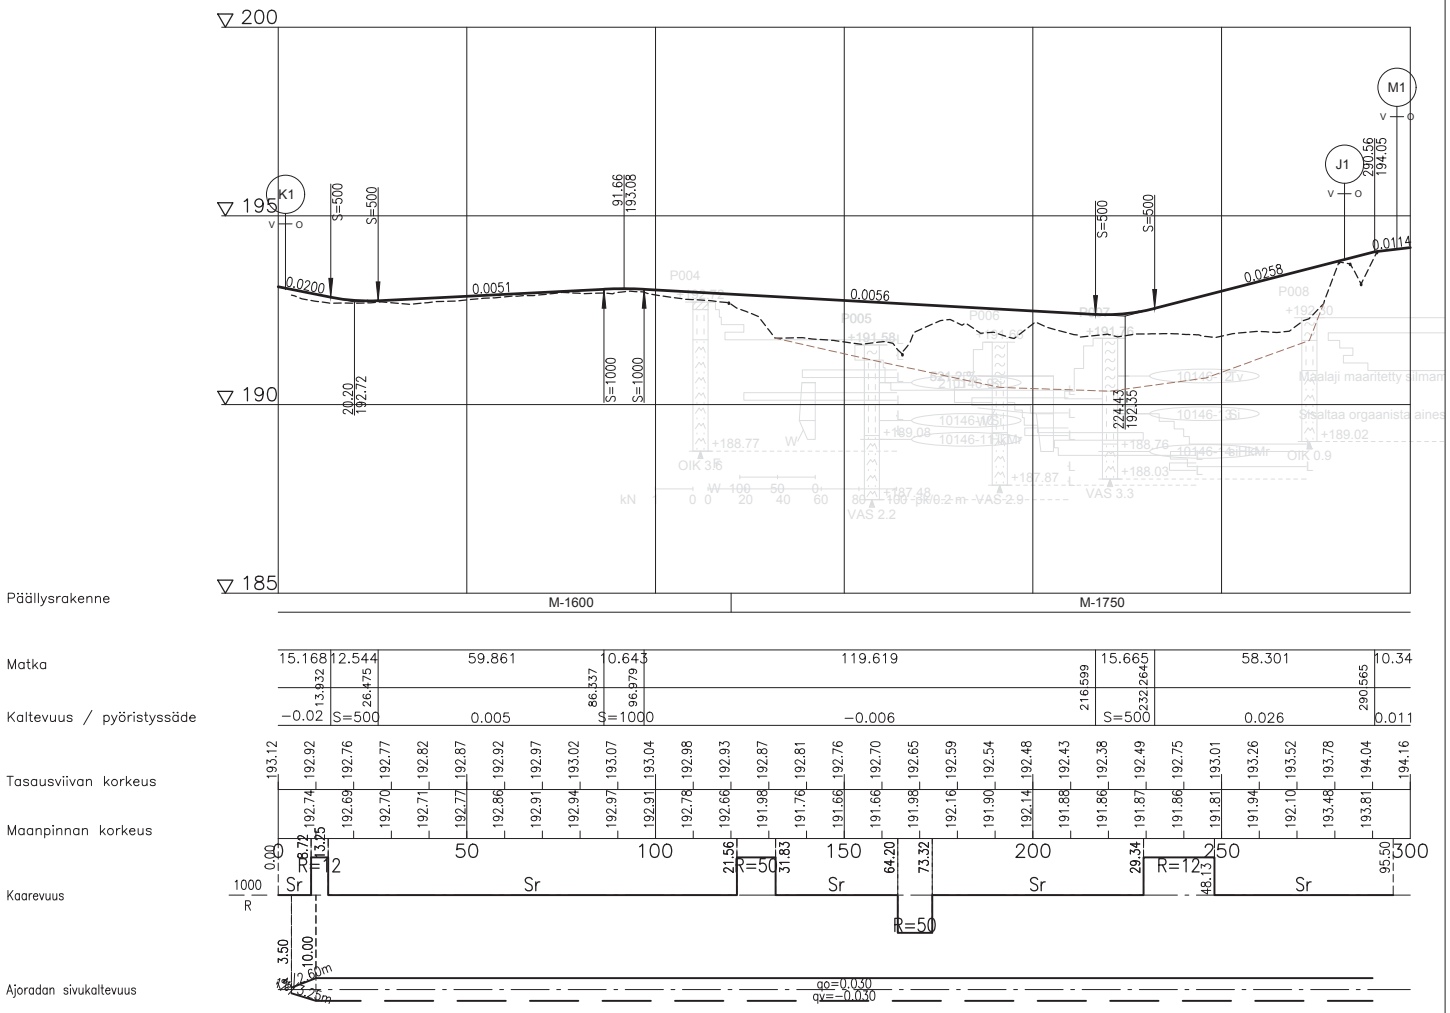

Kaupunginosa/Kylä / Kohde: SIRKKA		Piirustuksen sisältö: PITUUSLEIKKAUS	Mittakaava: 1:1000/1:100
Rikinänmukan katusuunnitelma Kittilä K2 Rikinänmukka		Piirustuslaji: KATUPIIRUSTUS	
SITOWISE Ainonkatu 1 96200 ROVANIEMI P. 020 747 6000 / F. 020 747 6111		Kittilä	
Pvm: 30.6.2021	Suunn. A.Peltovuori Tark. P.Hartikainen	Pvm: 30.6.2021	Hyv. L.Kurula Tark.
Koordinaattijärjestelmä: ETRS-GK25	Korkeusjärjestelmä: N60	Korvaa Korvattu / Säilytys	Piirustusnumero: 46279-302