


HL1 HIIHTOLATU

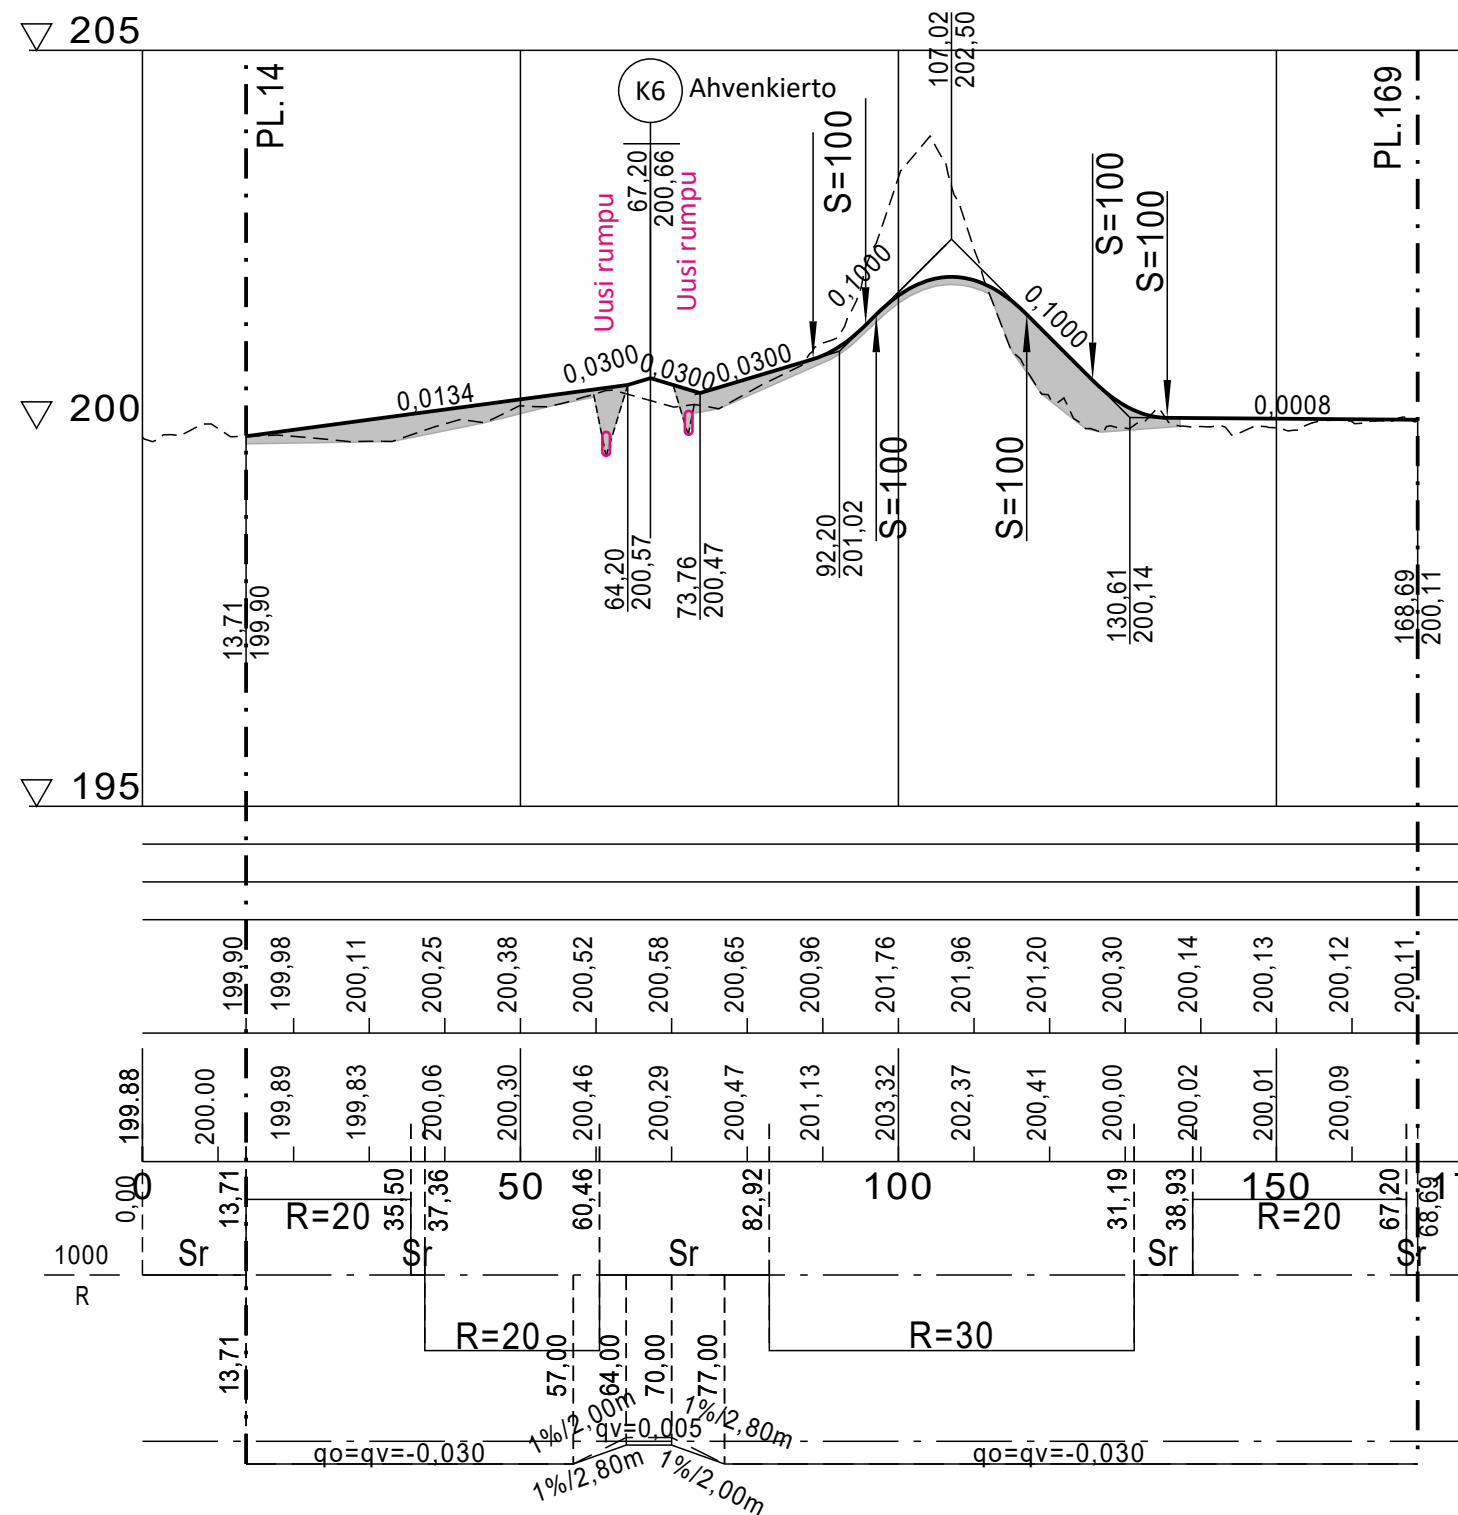


Päällysrakenne
Putkien perustamistapa

Tasausviivan korkeus

Maanpinnan korkeus

Kaarevuus

Ajoradan sivukaltevuus

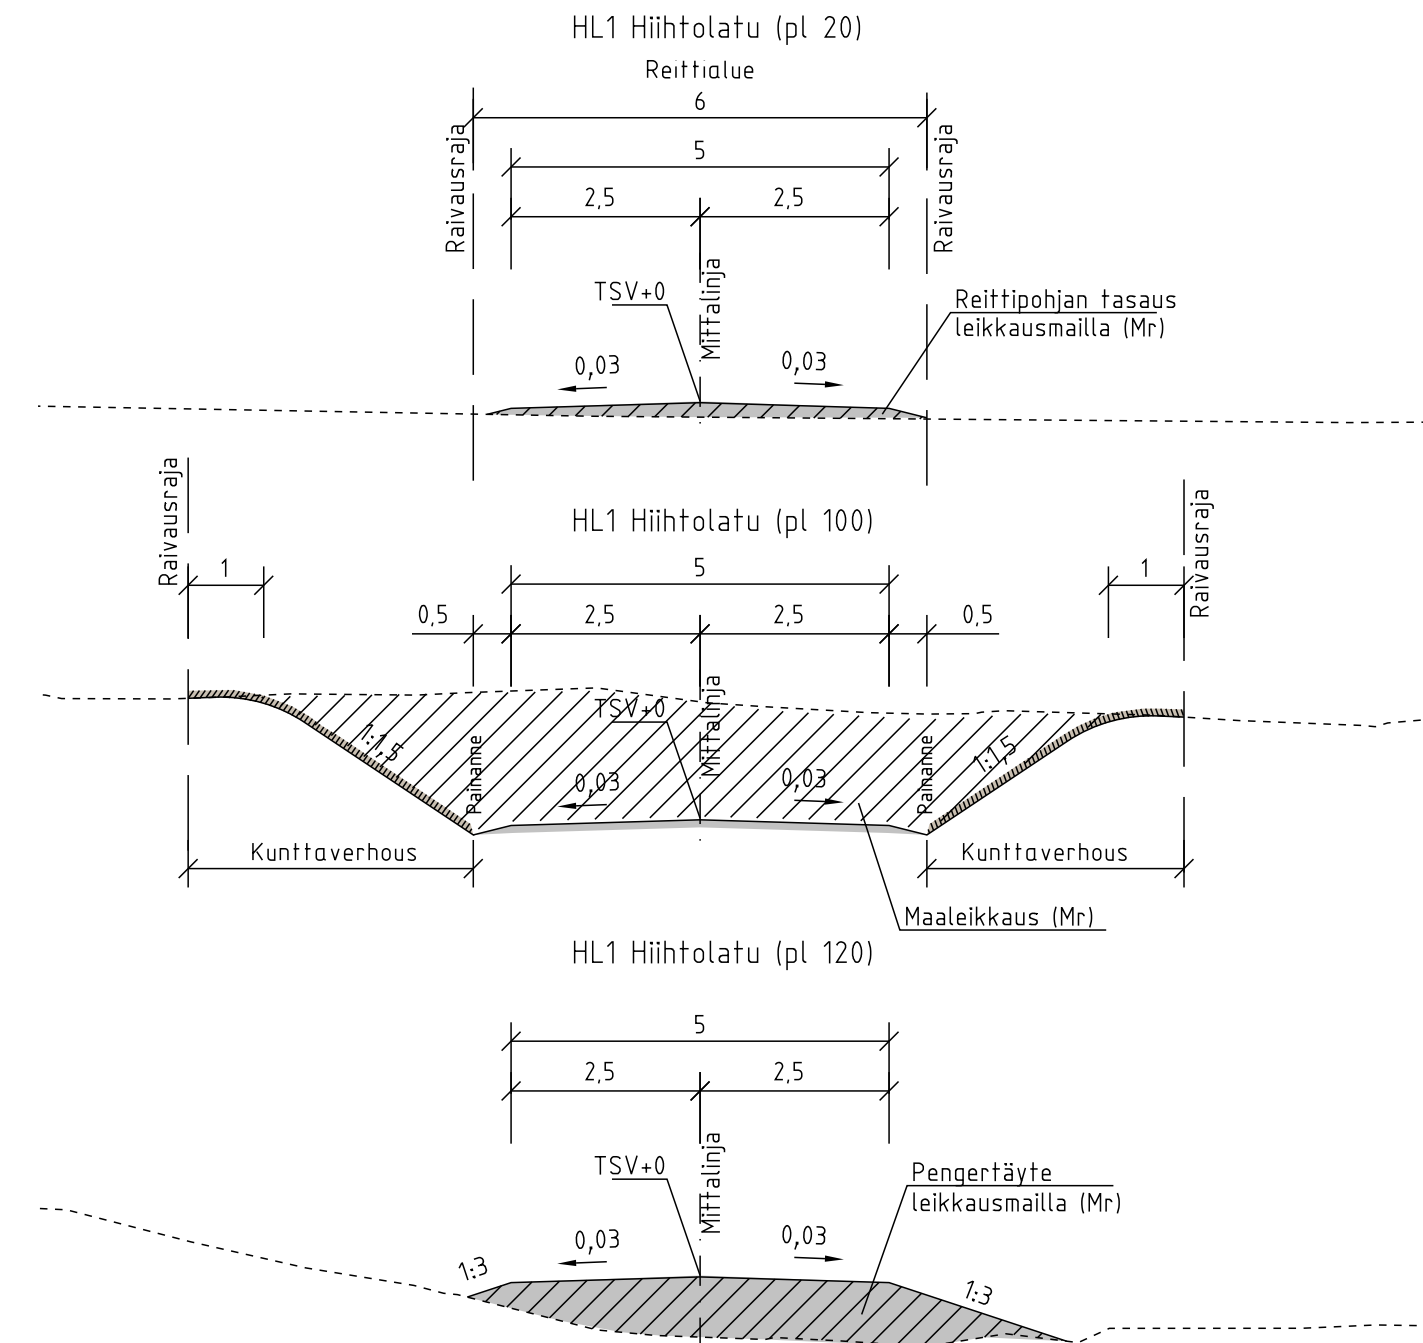

Merkki	Muutos	Pvm	Suunn.	Tark.
Koordinaattijärjestelmä: ETRS-GK25, korkeusjärjestelmä N60				
Teema	Katupiiustus	Kunnanosa	Levi	
Hanke	Ahvenjärven asemakaava-alueen kadut			HYVÄKSYNYT TEKNINEN LTK
Kohde	HL1 Hiihtolatu			S
Asiasisältö	Pituus- ja tyypipoikkileikkaus			Mittakaava 1:1000 / 1:100 1:100
Ramboll Roväkatu 28 96200 Rovaniemi puh. 020 755 611		KITTILÄN KUNTA Tekninen osasto		
Suunnittelija	Jari Kinnunen	Hyväksyjä	Veli-Matti Virtanen	
Hyväksyjä	Sanna Kaikkonen	Pvm	22.6.2023	
Piir.nro		Piir.nro	P77423-16	