


K1 AHVENRANTA

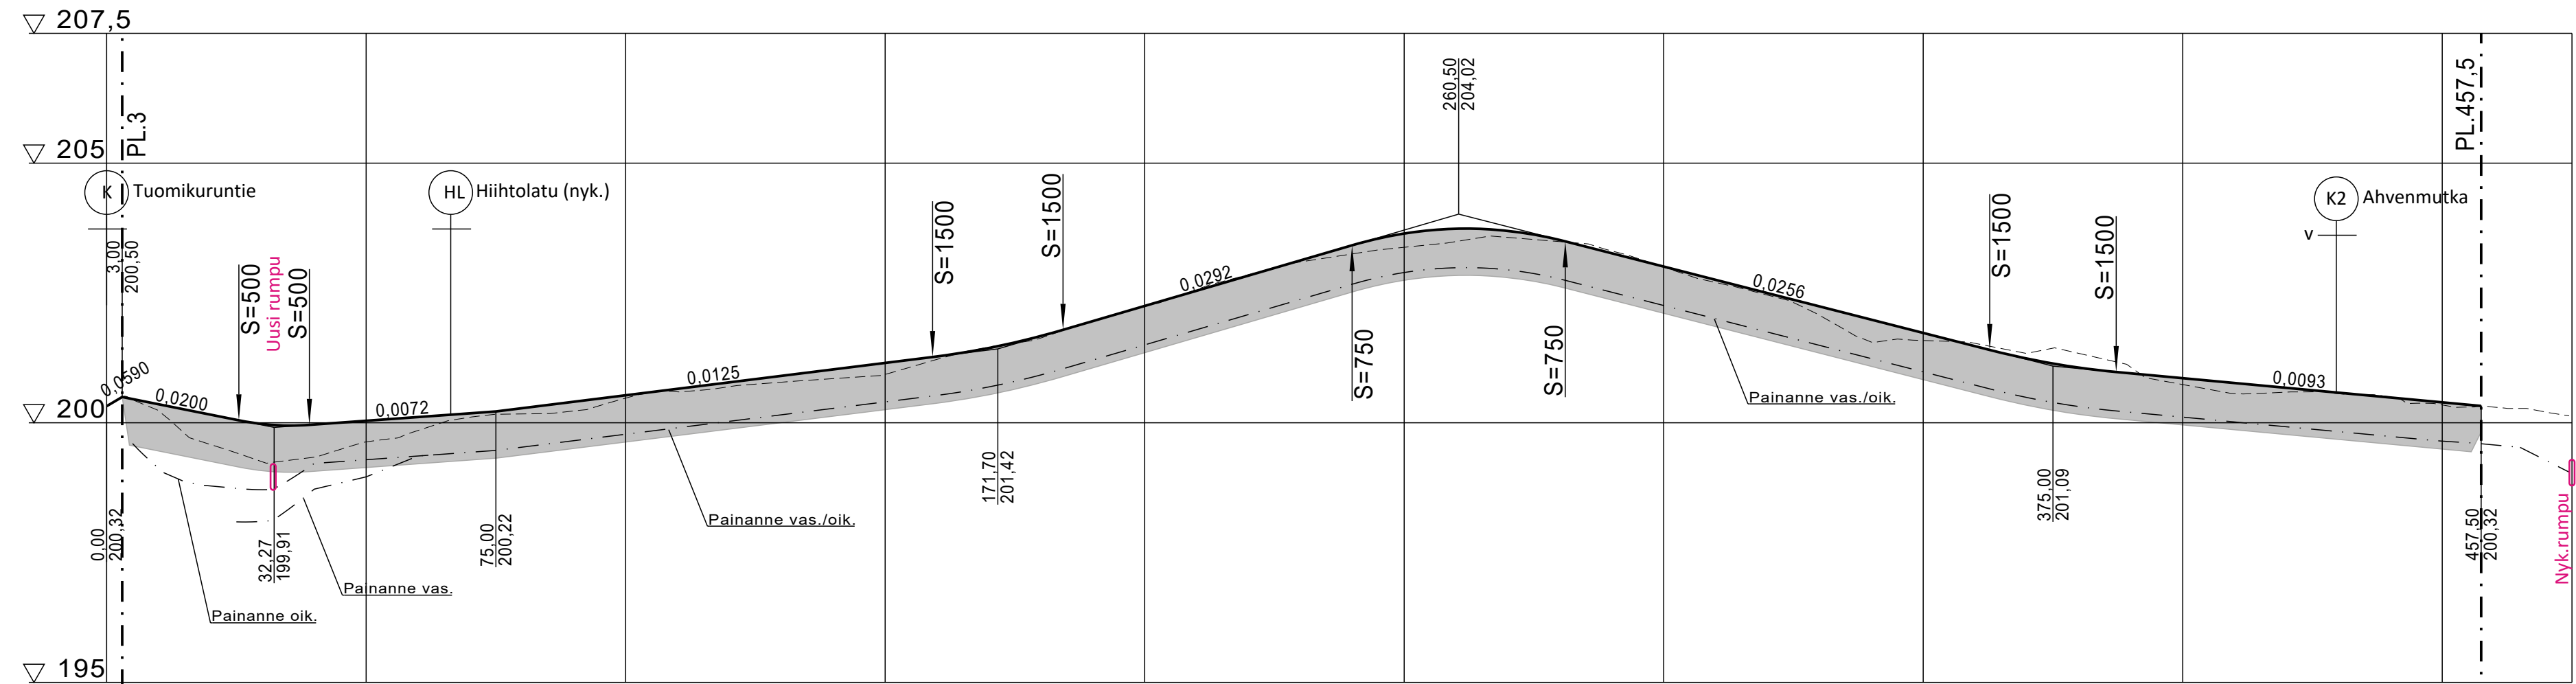

Jätevesiviemäri, sisäpohjan korkeus
Putken mitat ja laatu
Paalu, kaivoväli ja kaltevuus

Hulevesiviemäri, sisäpohjan korkeus
Putken mitat ja laatu
Paalu, kaivoväli ja kaltevuus

Vesijohto, laen korkeus
Putken mitat ja laatu
paalu


Päällysrakenne
Putkien perustamistapa
Vh-kaivannot: tuenta/luiskakaltevuus

Tasausviivan korkeus


Maanpinnan korkeus

Kaarevuus

Ajoradan sivukaltevuus

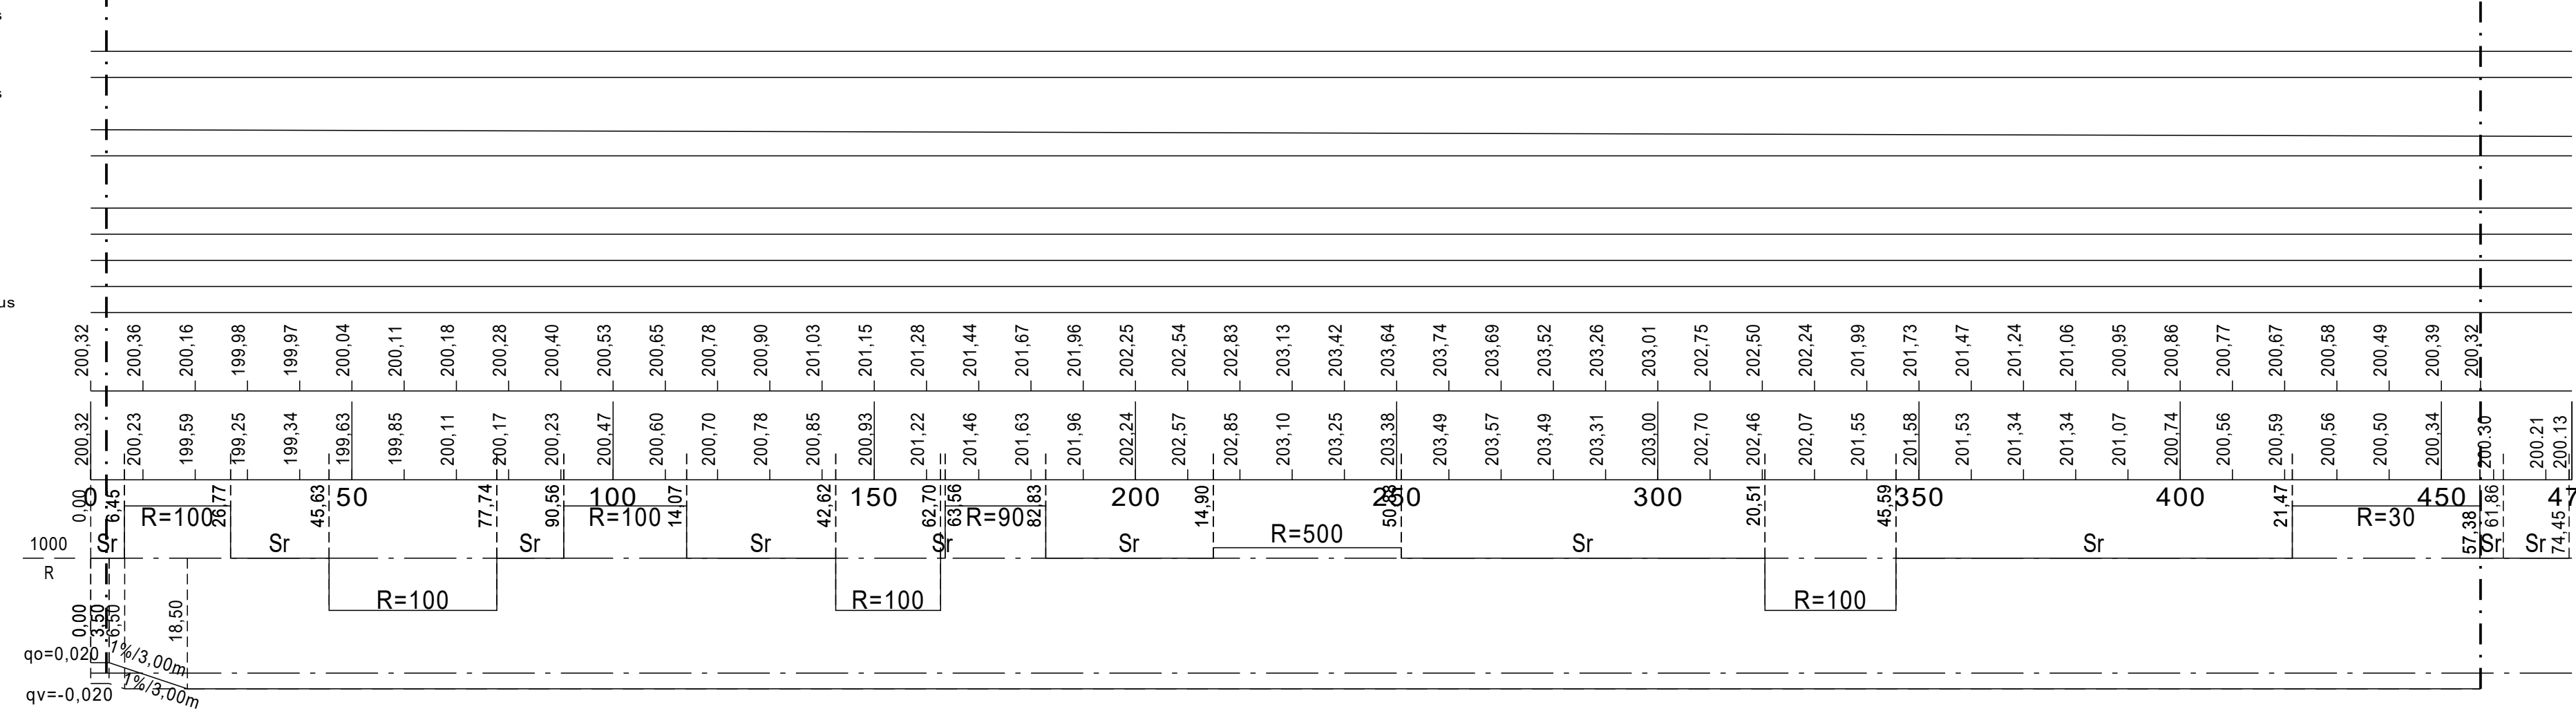

K1 Ahvenranta (pl 200)
6/5,5m

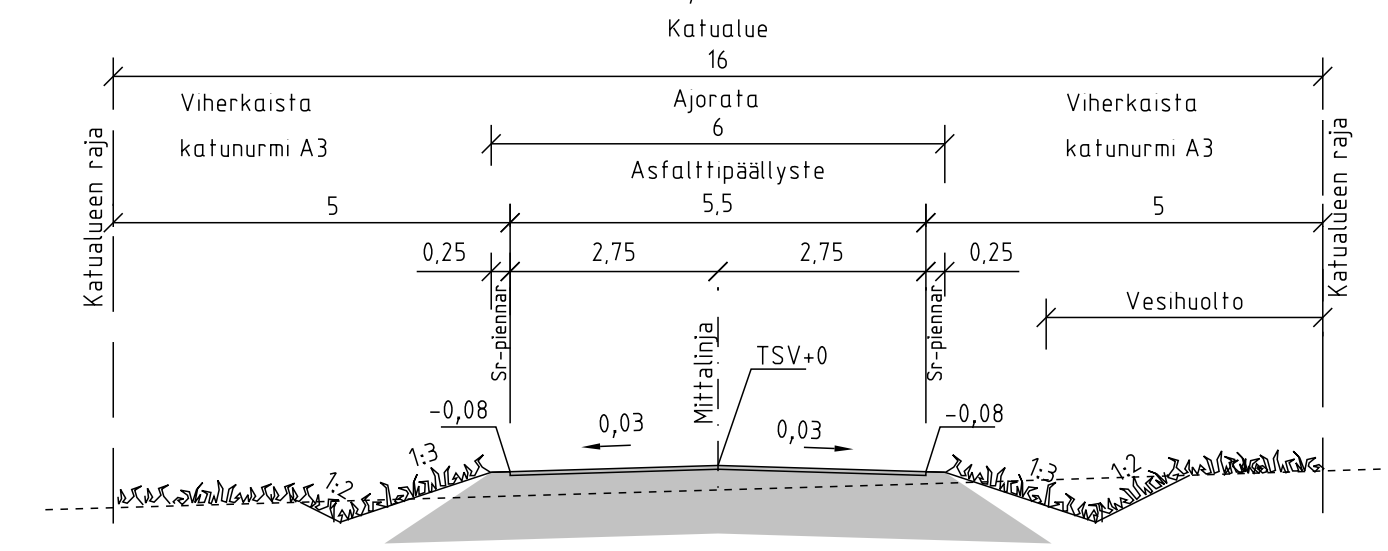

Merkki	Muutos	Pvm	Suunn.	Tark.
Koordinaattijärjestelmä: ETRS-GK25, korkeusjärjestelmä N60				
Teema Katupiirustus		Kunnanosa	Levi	
Hanke	Ahvenjärven asemakaava-alueen kadut			HYVÄKSYNYT TEKNINEN LTK
Kohde	K1 Ahvenranta			S
Asiasisältö	Pituus- ja tyyppipoikkileikkaus			Mittakaava 1:1000 / 1:100 1:100
Ramboll Rovakatu 28 96200 Rovaniemi puh. 020 755 611		KITILÄN KUNTA Tekninen osasto		
Suunnittelija	Jari Kinnunen	Hyväksyjä	Veli-Matti Virtanen	
Hyväksyjä	Sanna Kaikkonen	Pvm	22.6.2023	Piir.nro P77423-4