


K4 AHVENPISTO

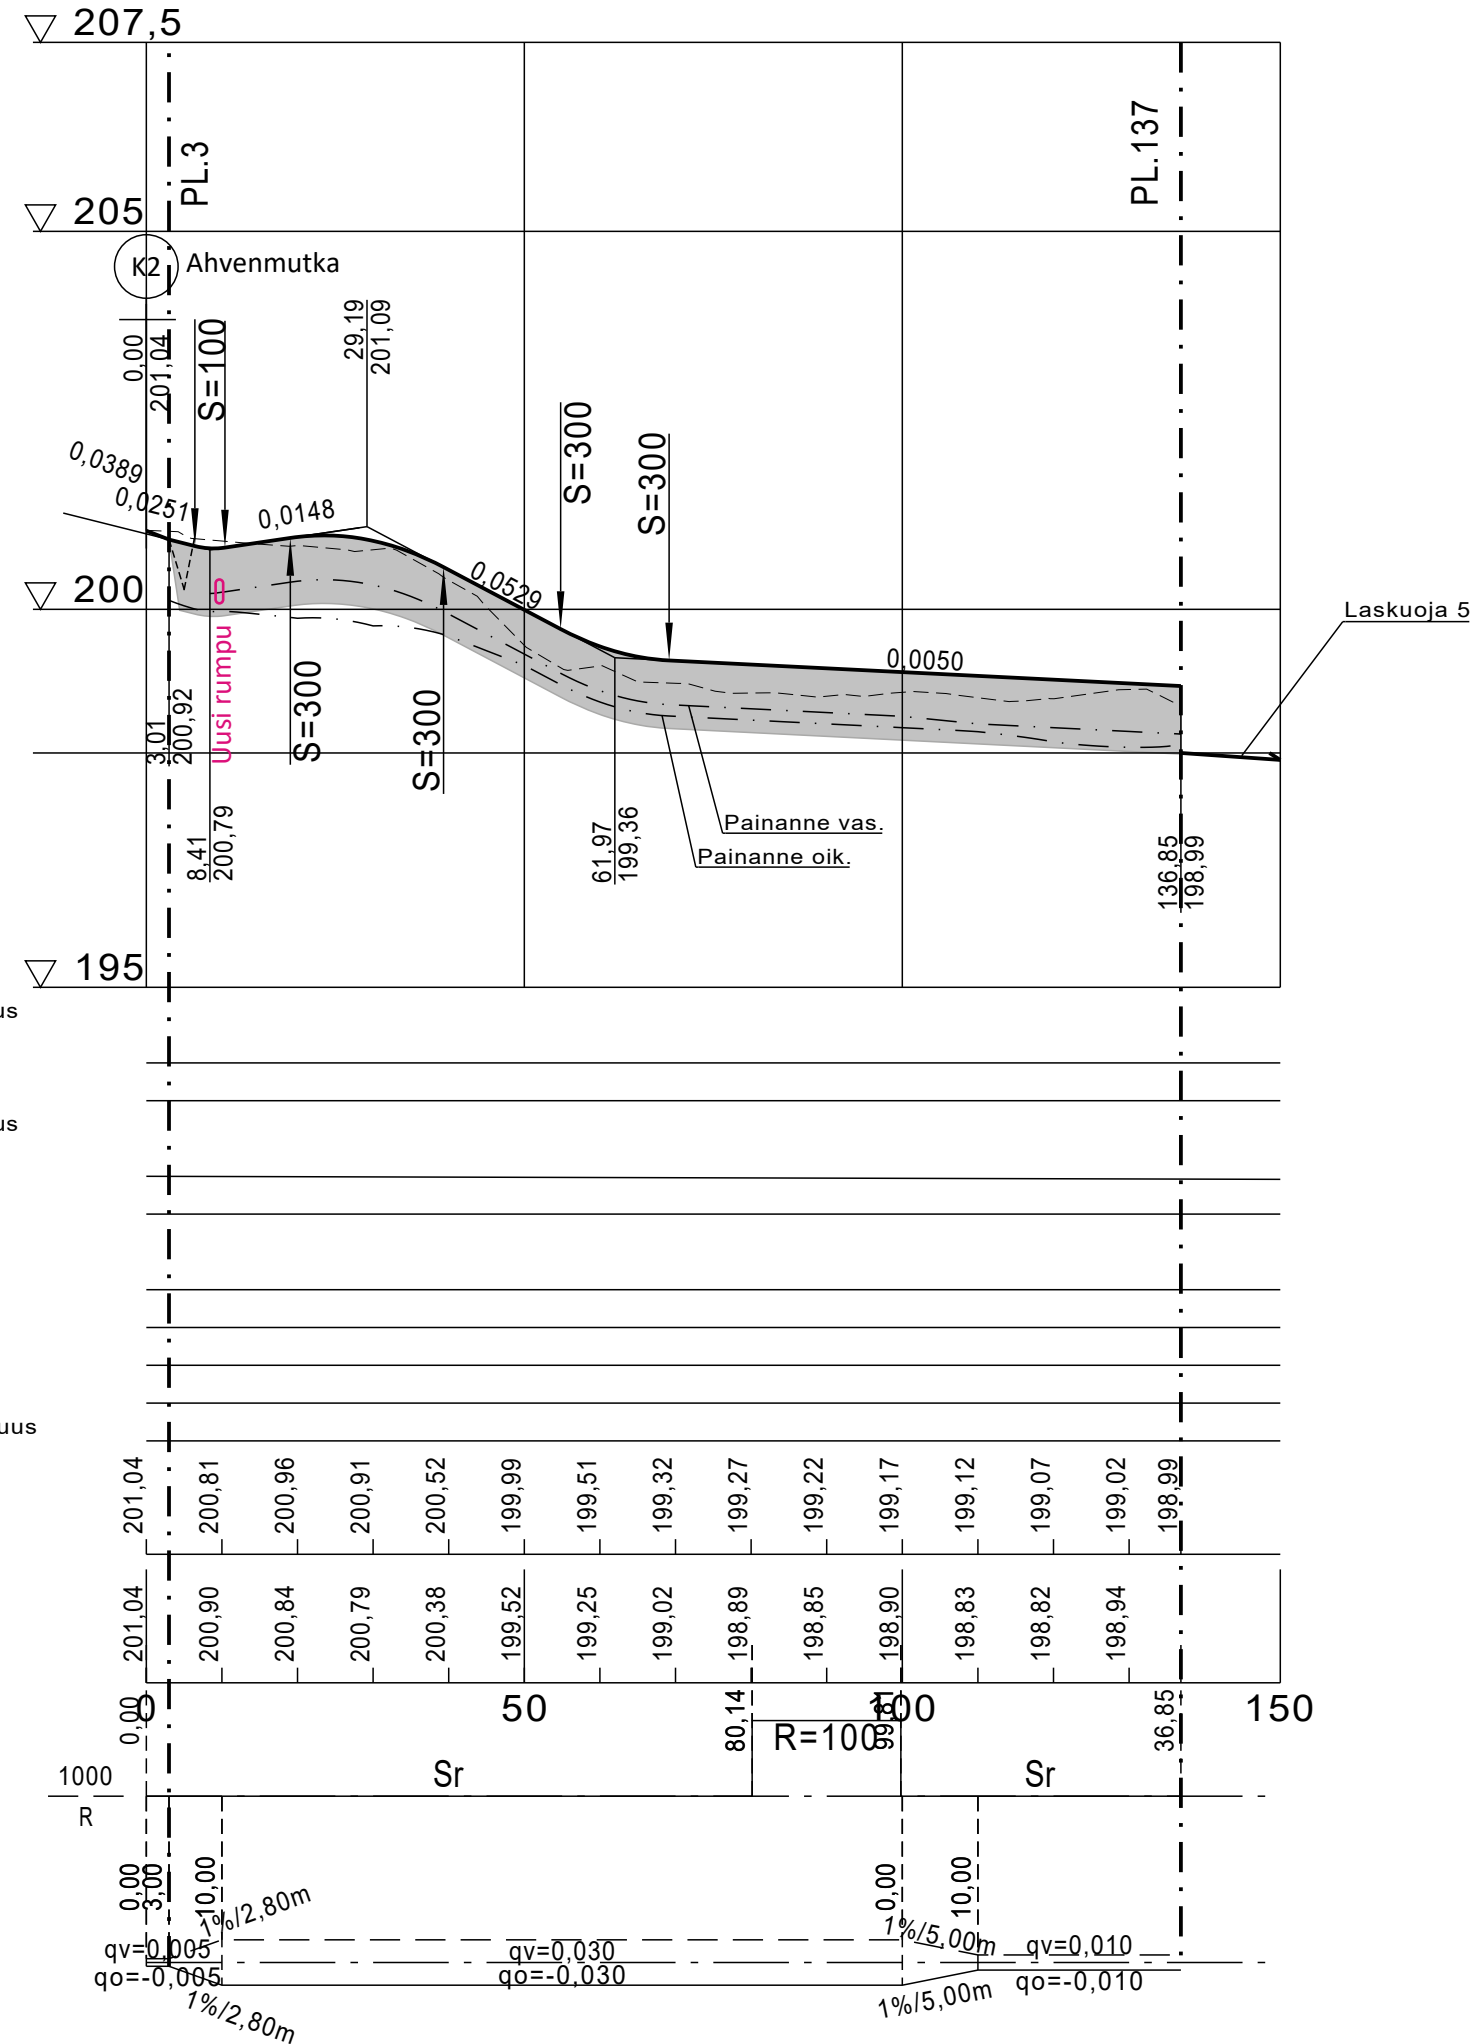

Jätevesiviemäri, sisäpohjan korkeus
Putken mitat ja laatu
Paalu, kaivoväli ja kaltevuus

Hulevesiviemäri, sisäpohjan korkeus
Putken mitat ja laatu
Paalu, kaivoväli ja kaltevuus

Vesijohto, laen korkeus
Putken mitat ja laatu

Päällysrakenne
Putkien perustamistapa
Vh-kaivannot: tuenta/luiskakaltevuus


Tasausviivan korkeus

Maanpinnan korkeus

Kaarevuus

Ajoradan sivukaltevuus

K4 Ahvenpisto (pl 80)
5/4,5m

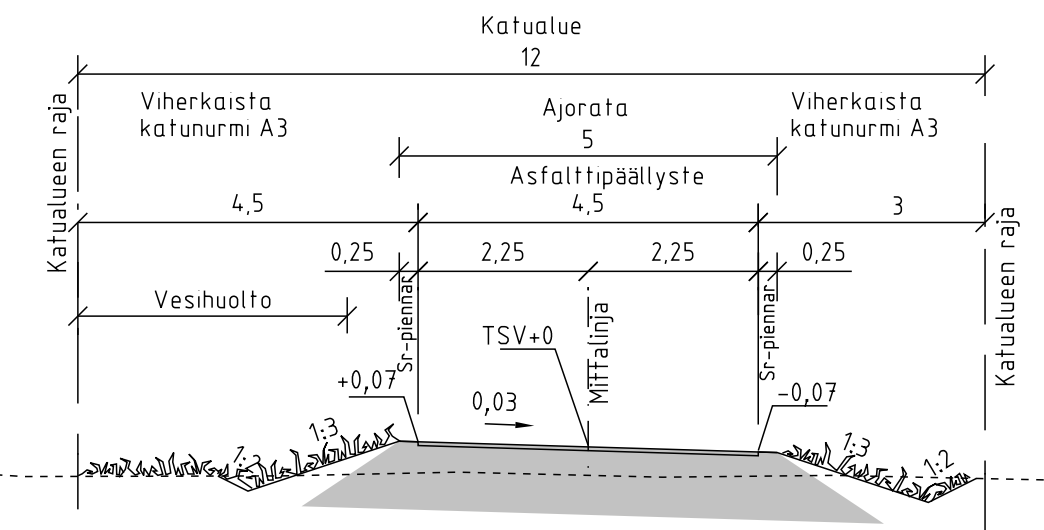

| Merkki | Muutos | Pvm | Suunn. | Tark. |
|---|-------------------------------------|-----------------------------------|---------------------|---------------------------------------|
| Koordinaattijärjestelmä: ETRS-GK25, korkeusjärjestelmä N60 | | | | |
| Teema | Katupiirustus | Kunnanosa | Levi | |
| Hanke | Ahvenjärven asemakaava-alueen kadut | | | HYVÄKSYNYT TEKNINEN LTK |
| Kohde | K4 Ahvenpisto | | | S |
| Asiasisältö | Pituus- ja tyyppipoikkileikkaus | | | Mittakaava 1:1000 / 1:100 1:100 |
| Ramboll Rovakatu 28 96200 Rovaniemi puh. 020 755 611 | | KITTILÄN KUNTA Tekninen osasto | | |
| Suunnittelija | Jari Kinnunen | Hyväksyjä | Veli-Matti Virtanen | |
| Hyväksyjä | Sanna Kaikkonen | Pvm | 22.6.2023 | Piir.nro P77423-7 |