

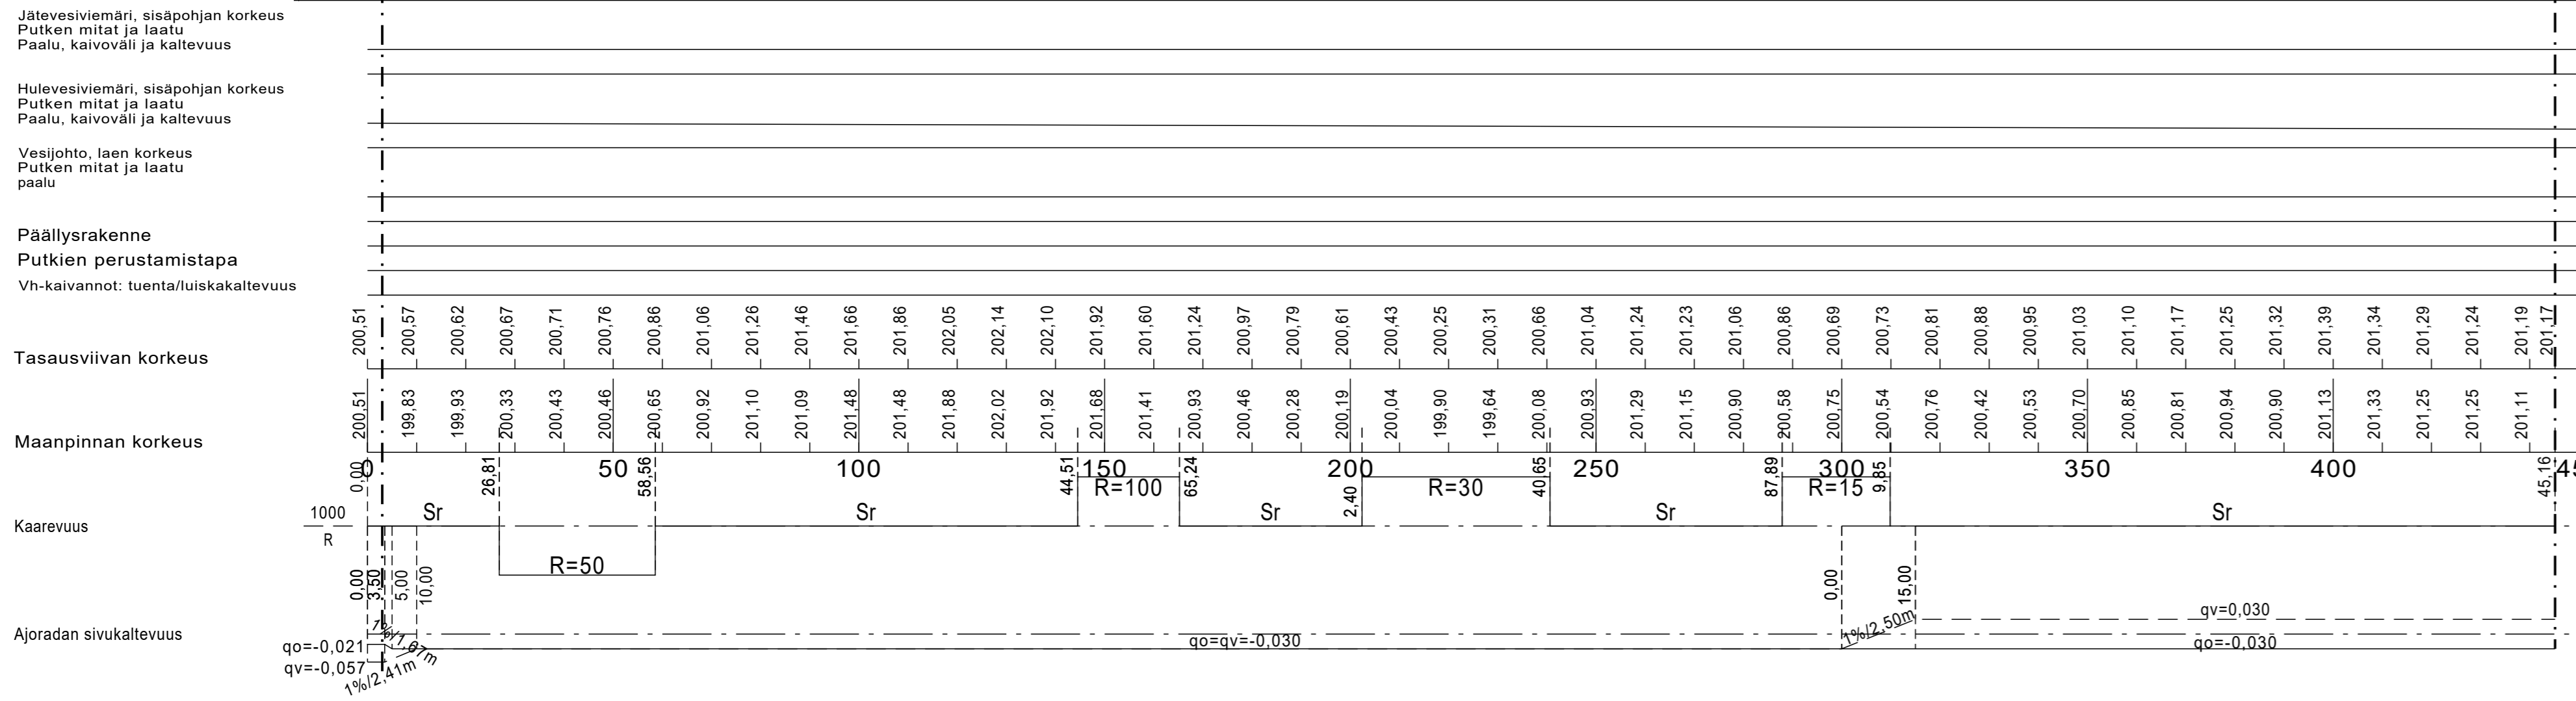



K6 AHVENKIERTO

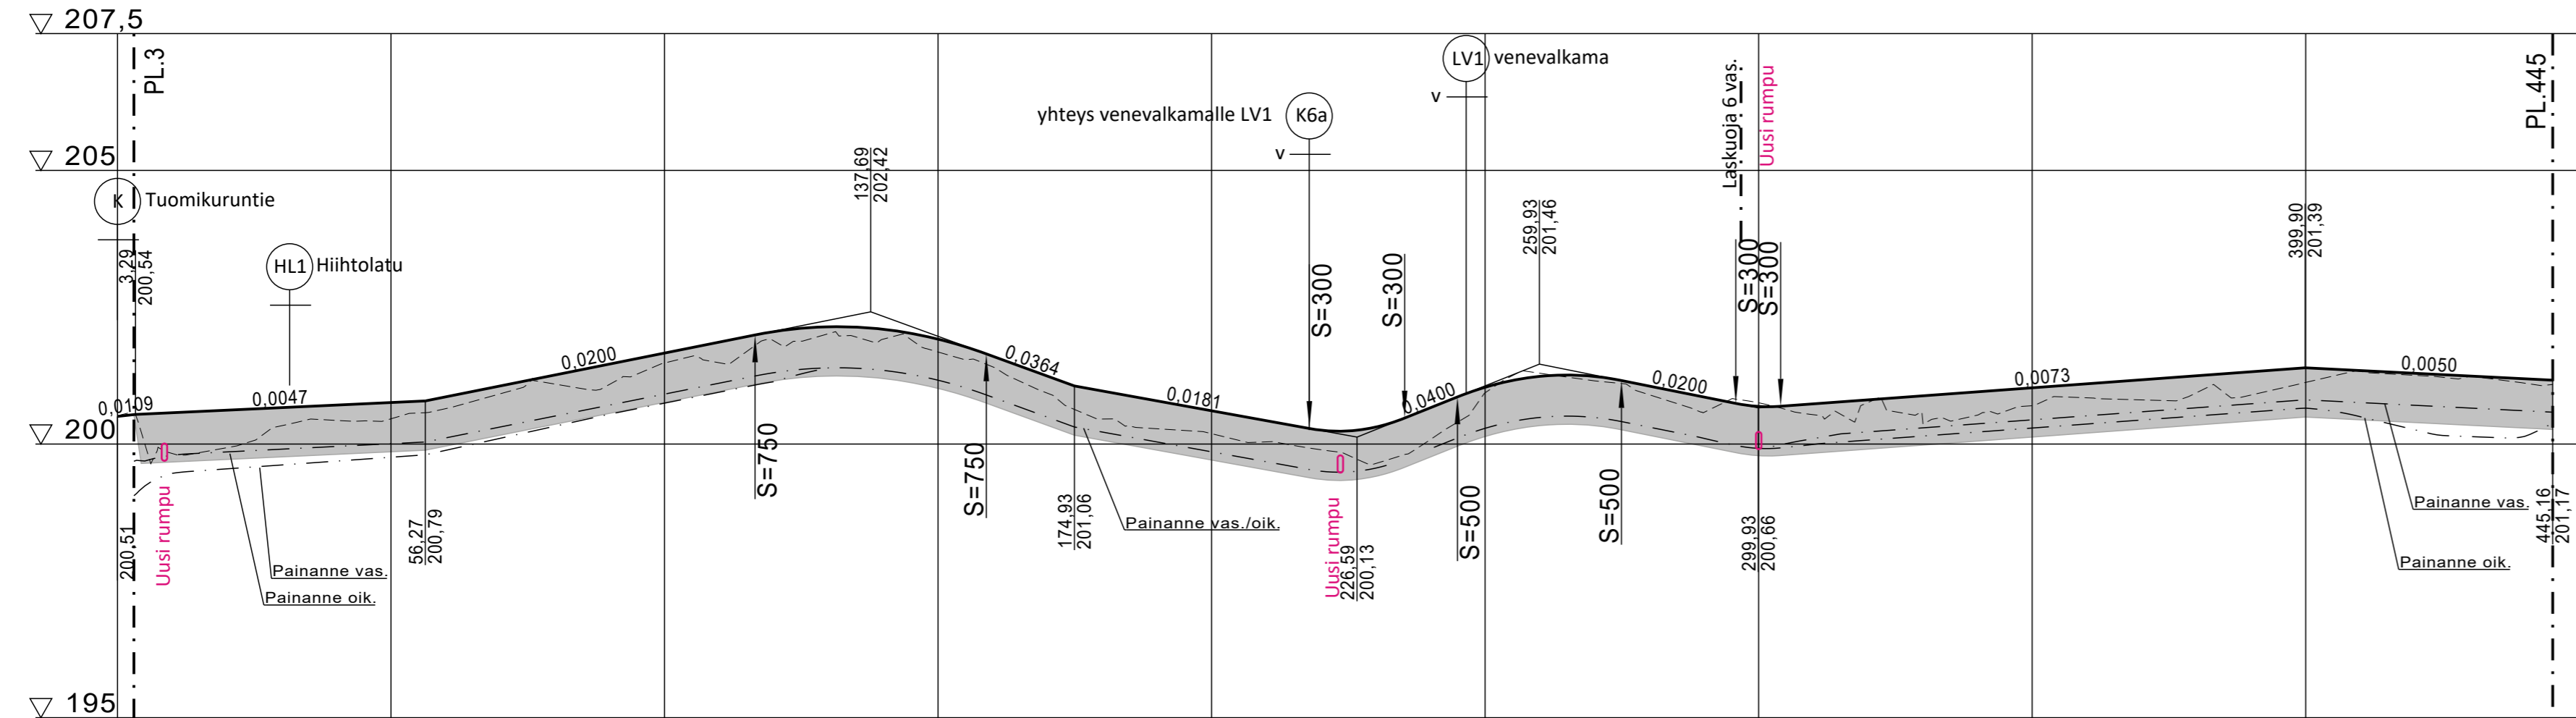

K6 Ahvenkierto plv 3-300 (pl 200)  
6/5,5m

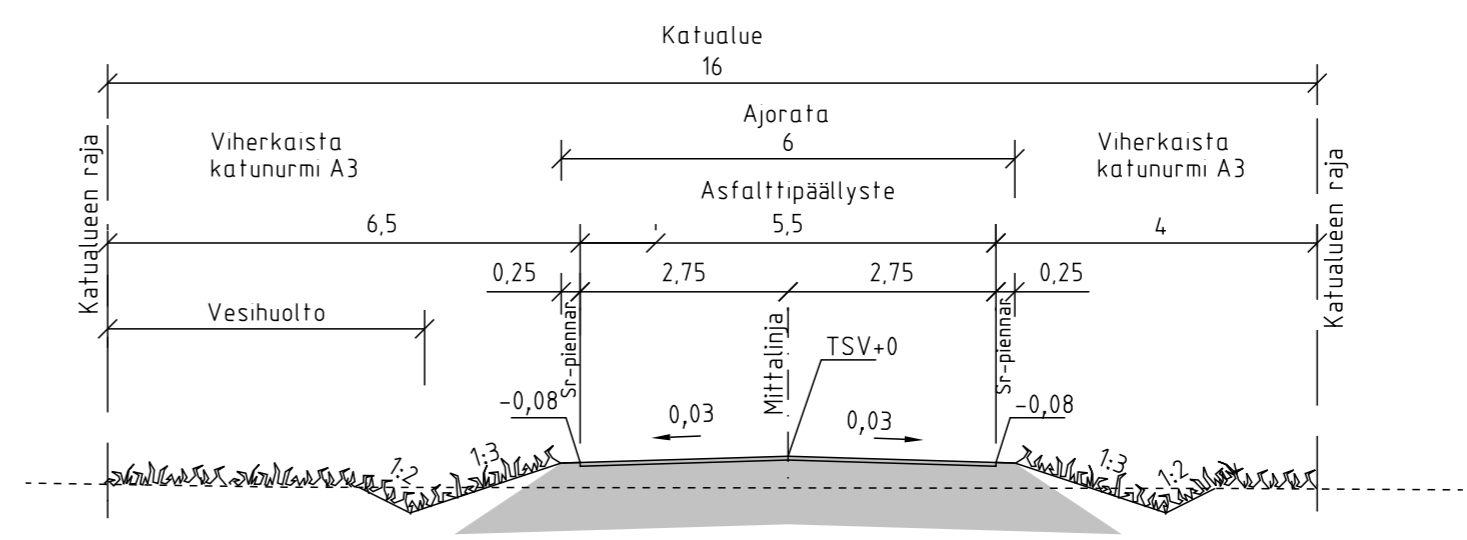

K6 Ahvenkierto pl 310->  
5/4,5m

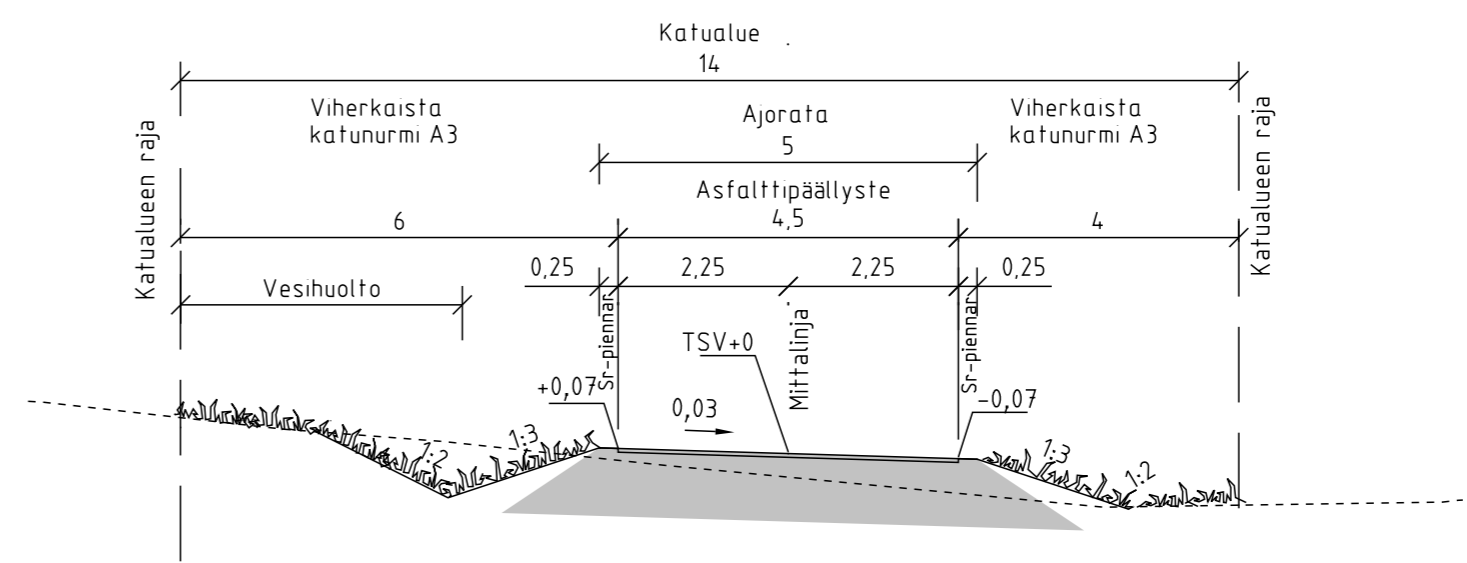

Merkki	Muutos	Pvm	Suunn.	Tark.
Koordinaattijärjestelmä: ETRS-GK25, korkeusjärjestelmä N60				
Teema	Katupiirustus	Kunnanosa	Levi	
Hanke	Ahvenjärven asemakaava-alueen kadut			HYVÄKSYNYT TEKNINEN LTK
Kohde	K6 Ahvenkierto			S
Asiasisältö	Pituus- ja tyypipoikkileikkaus			Mittakaava 1:1000 / 1:100 1:100
Ramboll Rovakatu 28 96200 Rovaniemi puh. 020 755 611		KITILÄN KUNTA Tekninen osasto		
Suunnittelija	Jari Kinnunen	Hyväksyjä	Veli-Matti Virtanen	
Hyväksyjä	Sanna Kaikkonen	Pvm	22.6.2023	Piir.nro P77423-9