


K8 TUOMAANKUJA

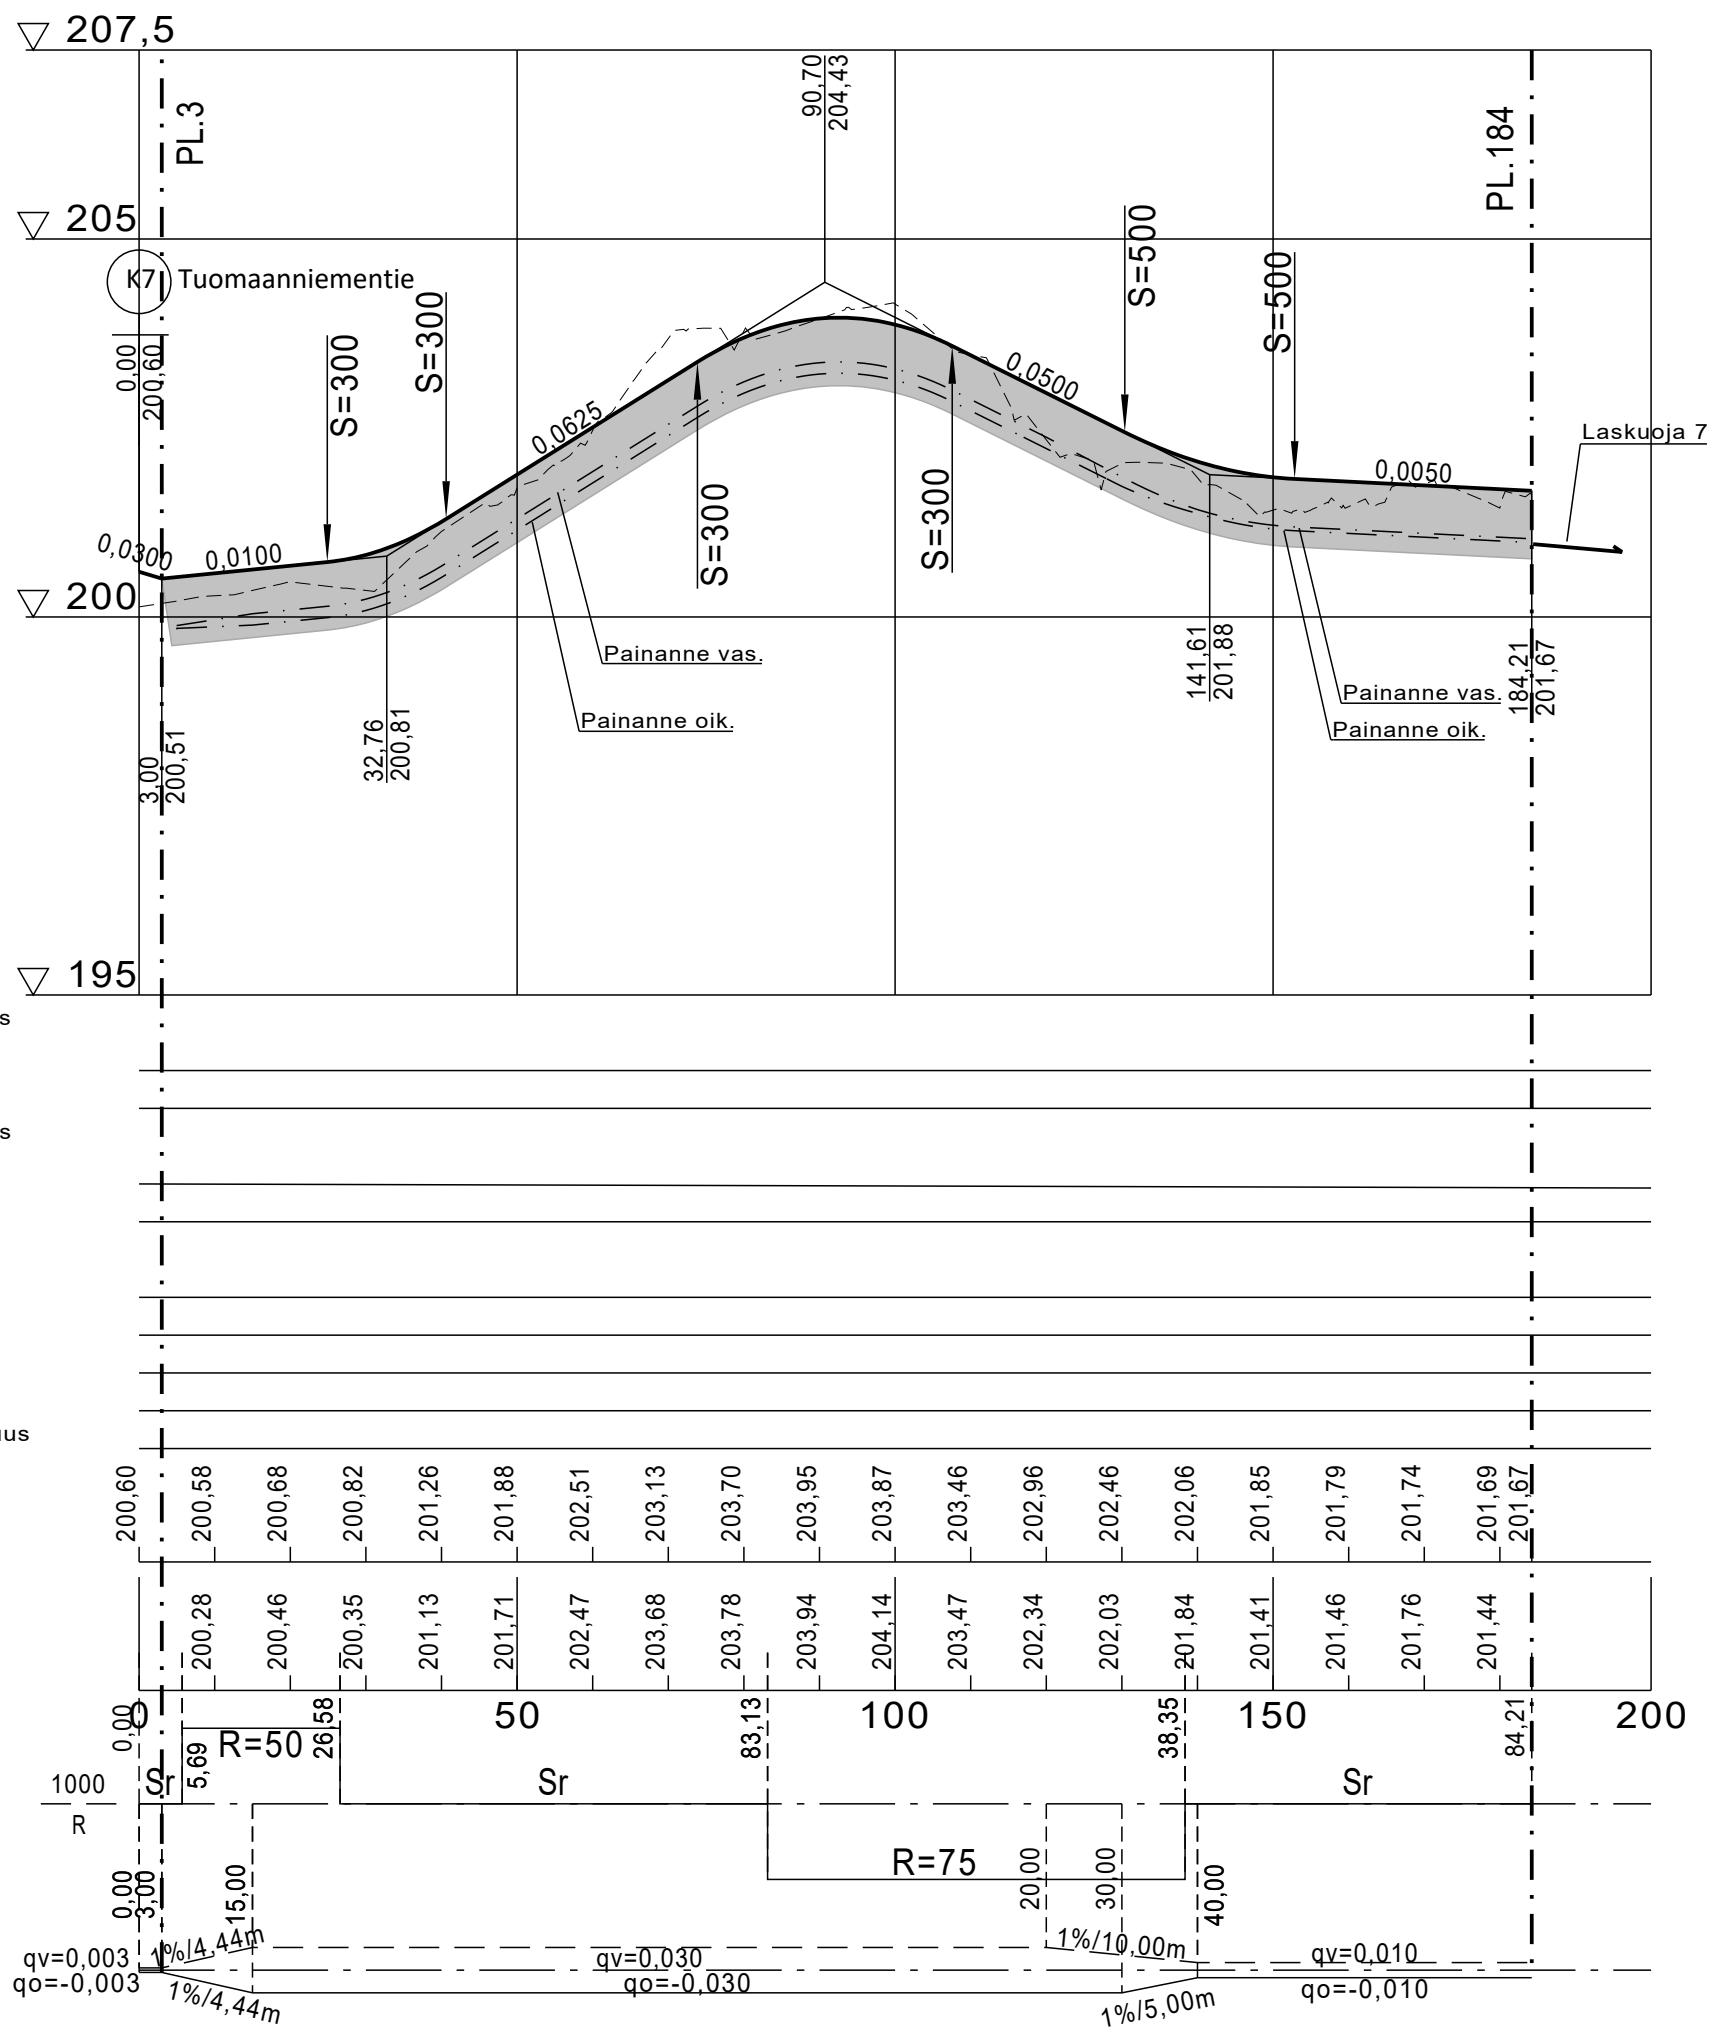

Jätevesiviemäri, sisäpohjan korkeus  
Putken mitat ja laatu  
Paalu, kaivoväli ja kaltevuus

Hulevesiviemäri, sisäpohjan korkeus  
Putken mitat ja laatu  
Paalu, kaivoväli ja kaltevuus

Vesijohto, laen korkeus  
Putken mitat ja laatu  
paalu

Päällysrakenne  
Putkien perustamistapa  
Vh-kaivannot: tuenta/luiskakaltevuus


Tasausviivan korkeus

Maanpinnan korkeus

Kaarevuus

Ajoradan sivukaltevuus

K8 TUOMAANKUJA (pl 120)  
5/4,5m

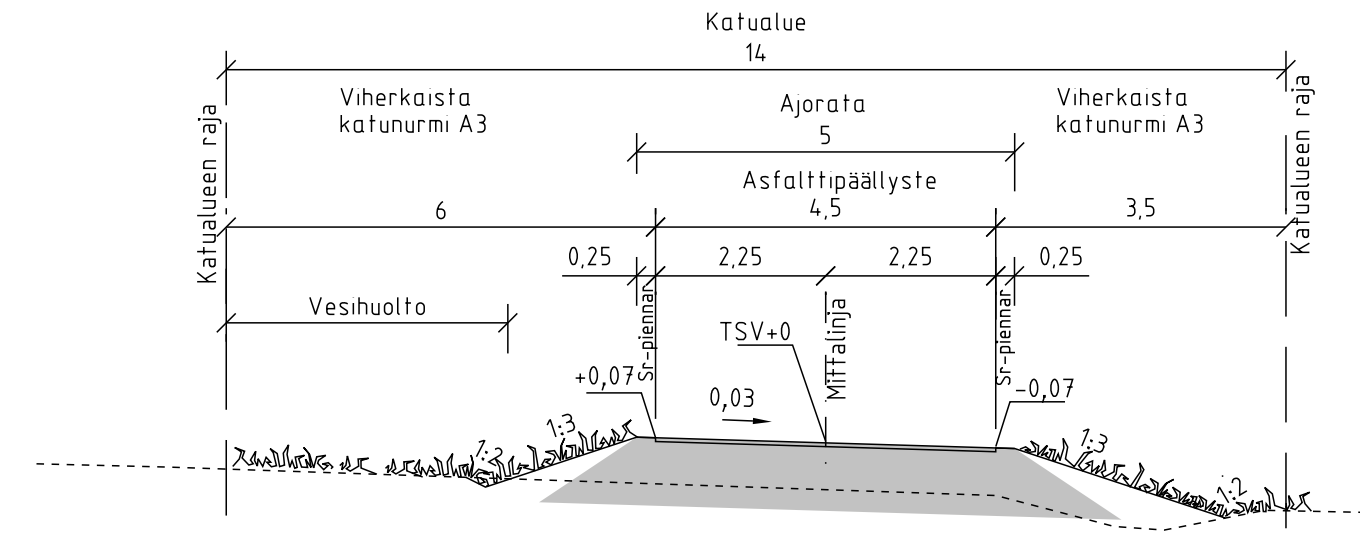

| Merkki  | Muutos                              | Pvm                               | Suunn.              | Tark.                                 |
|---|-------------------------------------|-----------------------------------|---------------------|---------------------------------------|
| Koordinaattijärjestelmä: ETRS-GK25, korkeusjärjestelmä N60    |                                     |                                   |                     |                                       |
| Teema   | Katupiirustus                       | Kunnanosa                         | Levi                |                                       |
| Hanke   | Ahvenjärven asemakaava-alueen kadut |                                   |                     | HYVÄKSYNYT<br>TEKNINEN LTK            |
| Kohde   | K8 Tuomaankuja                      |                                   |                     | S                                     |
| Asiasisältö   | Pituus- ja tyypipoikkileikkaus      |                                   |                     | Mittakaava<br>1:1000 / 1:100<br>1:100 |
| Ramboll<br>Rovakatu 28<br>96200 Rovaniemi<br>puh. 020 755 611 |                                     | KITTILÄN KUNTA<br>Tekninen osasto |                     |                                       |
| Suunnittelija   | Jari Kinnunen                       | Hyväksyjä                         | Veli-Matti Virtanen |                                       |
| Hyväksyjä   | Sanna Kaikkonen                     | Pvm                               | 22.6.2023           | Piir.nro<br>P77423-12                 |