


K9 TUOMAANPISTO

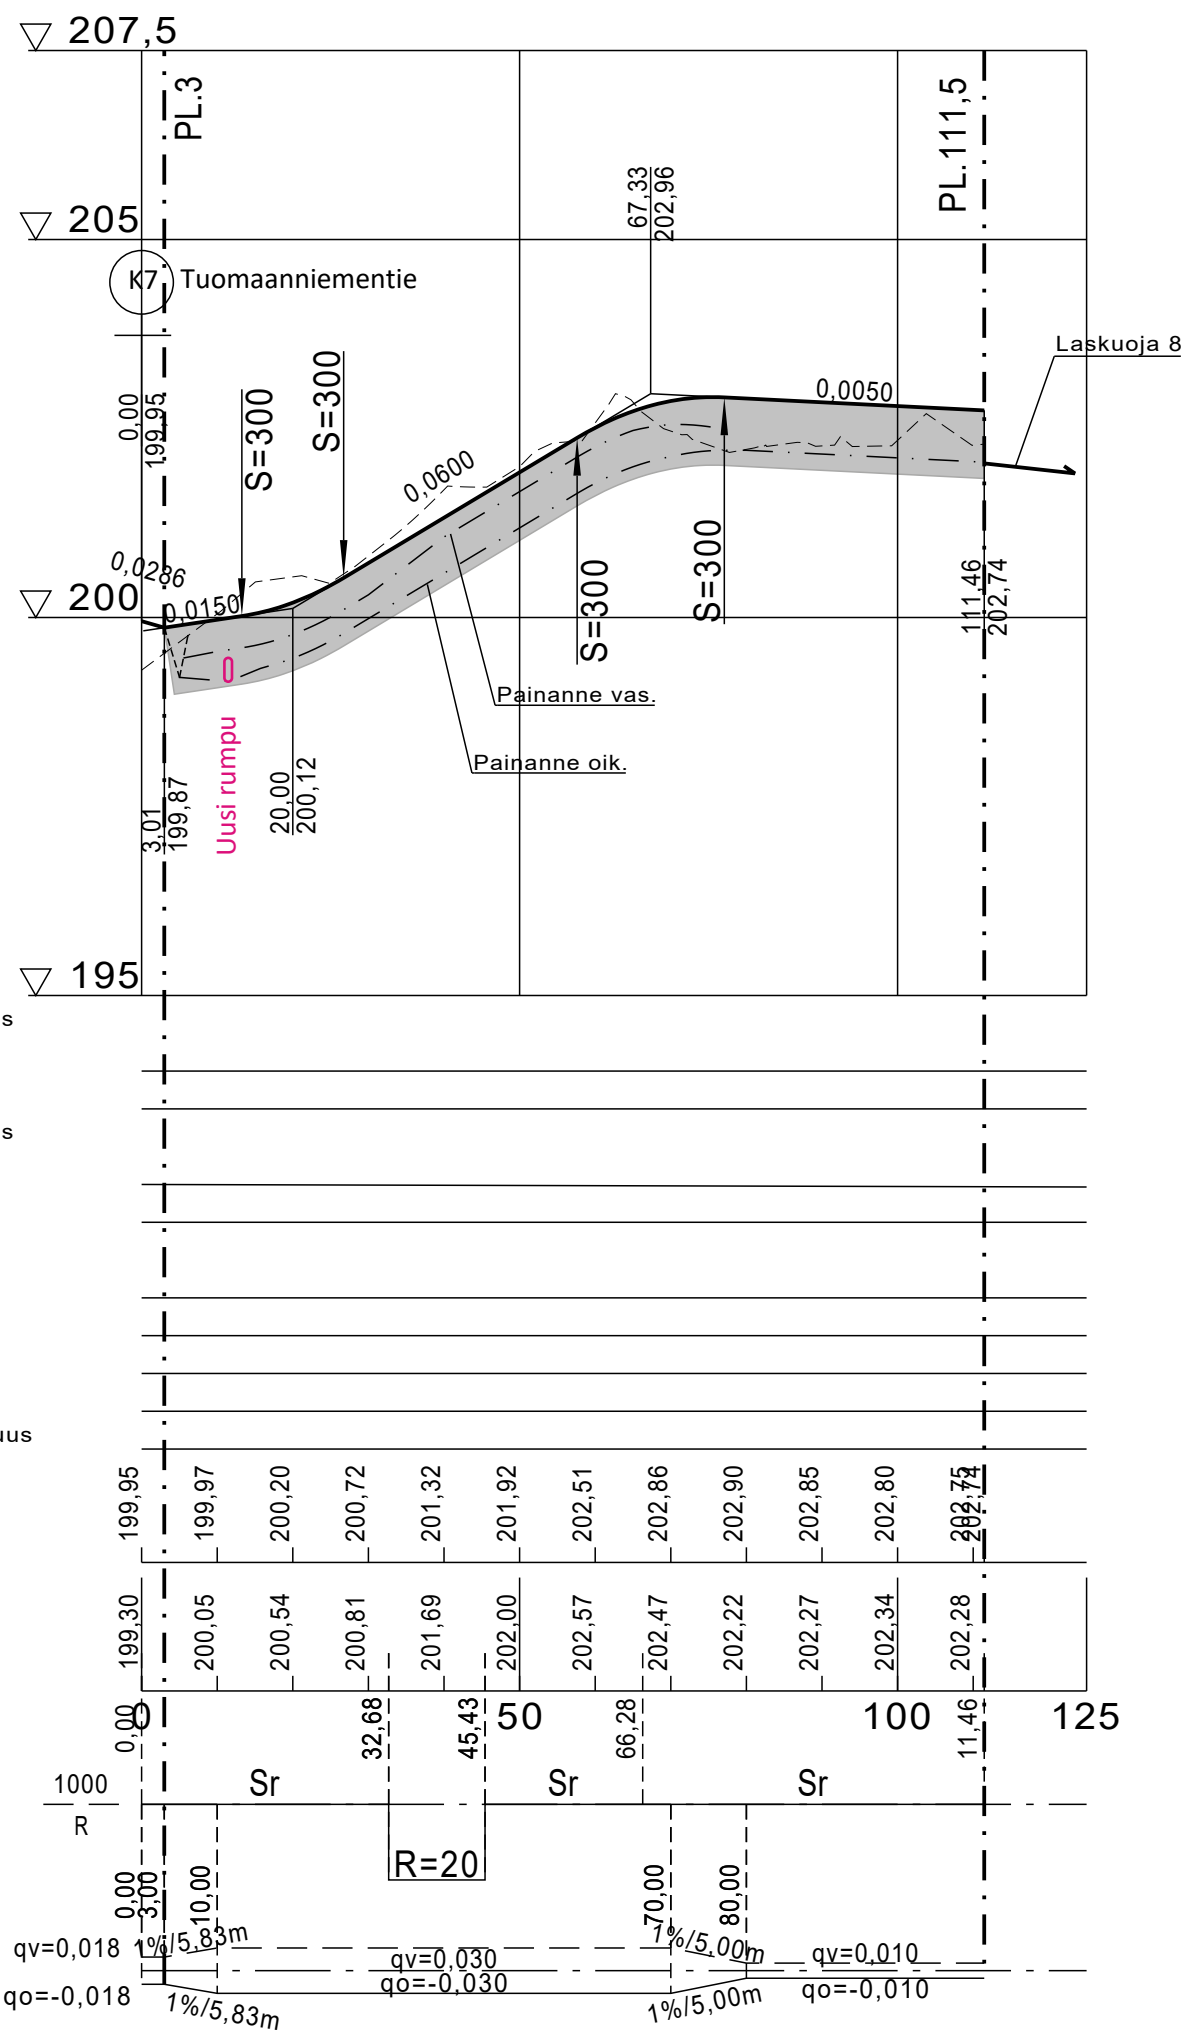

Jätevesiviemäri, sisäpohjan korkeus
Putken mitat ja laatu
Paalu, kaivoväli ja kaltevuus

Hulevesiviemäri, sisäpohjan korkeus
Putken mitat ja laatu
Paalu, kaivoväli ja kaltevuus

Vesijohto, laen korkeus
Putken mitat ja laatu

Päällysrakenne
Putkien perustamistapa
Vh-kaivannot: tuenta/luiskakaltevuus


Tasausviivan korkeus

Maanpinnan korkeus

Kaarevuus

Ajoradan sivukaltevuus

K9 TUOMAANPISTO (pl 50)
5/4,5m

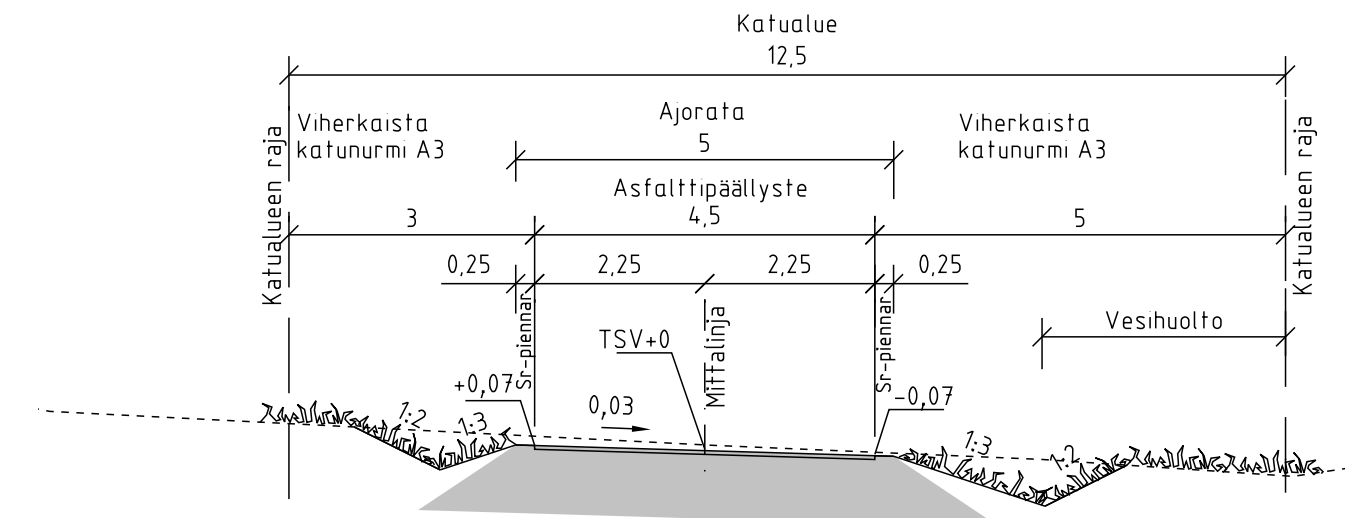

Merkki	Muutos	Pvm	Suunn.	Tark.
Koordinaattijärjestelmä: ETRS-GK25, korkeusjärjestelmä N60				
Teema	Katupiirustus	Kunnanosa	Levi	
Hanke	Ahvenjärven asemakaava-alueen kadut			HYVÄKSYNYT TEKNINEN LTK
Kohde	K9 Tuomaanpisto			S
Asiasisältö	Pituus- ja tyyppipoikkileikkaus			Mittakaava 1:1000 / 1:100 1:100
Ramboll Roväkatu 28 96200 Rovaniemi puh. 020 755 611		KITTILÄN KUNTA Tekninen osasto		
Suunnittelija	Jari Kinnunen	Hyväksyjä	Veli-Matti Virtanen	
Hyväksyjä	Sanna Kaikkonen	Pvm	22.6.2023	Piir.nro P77423-13