


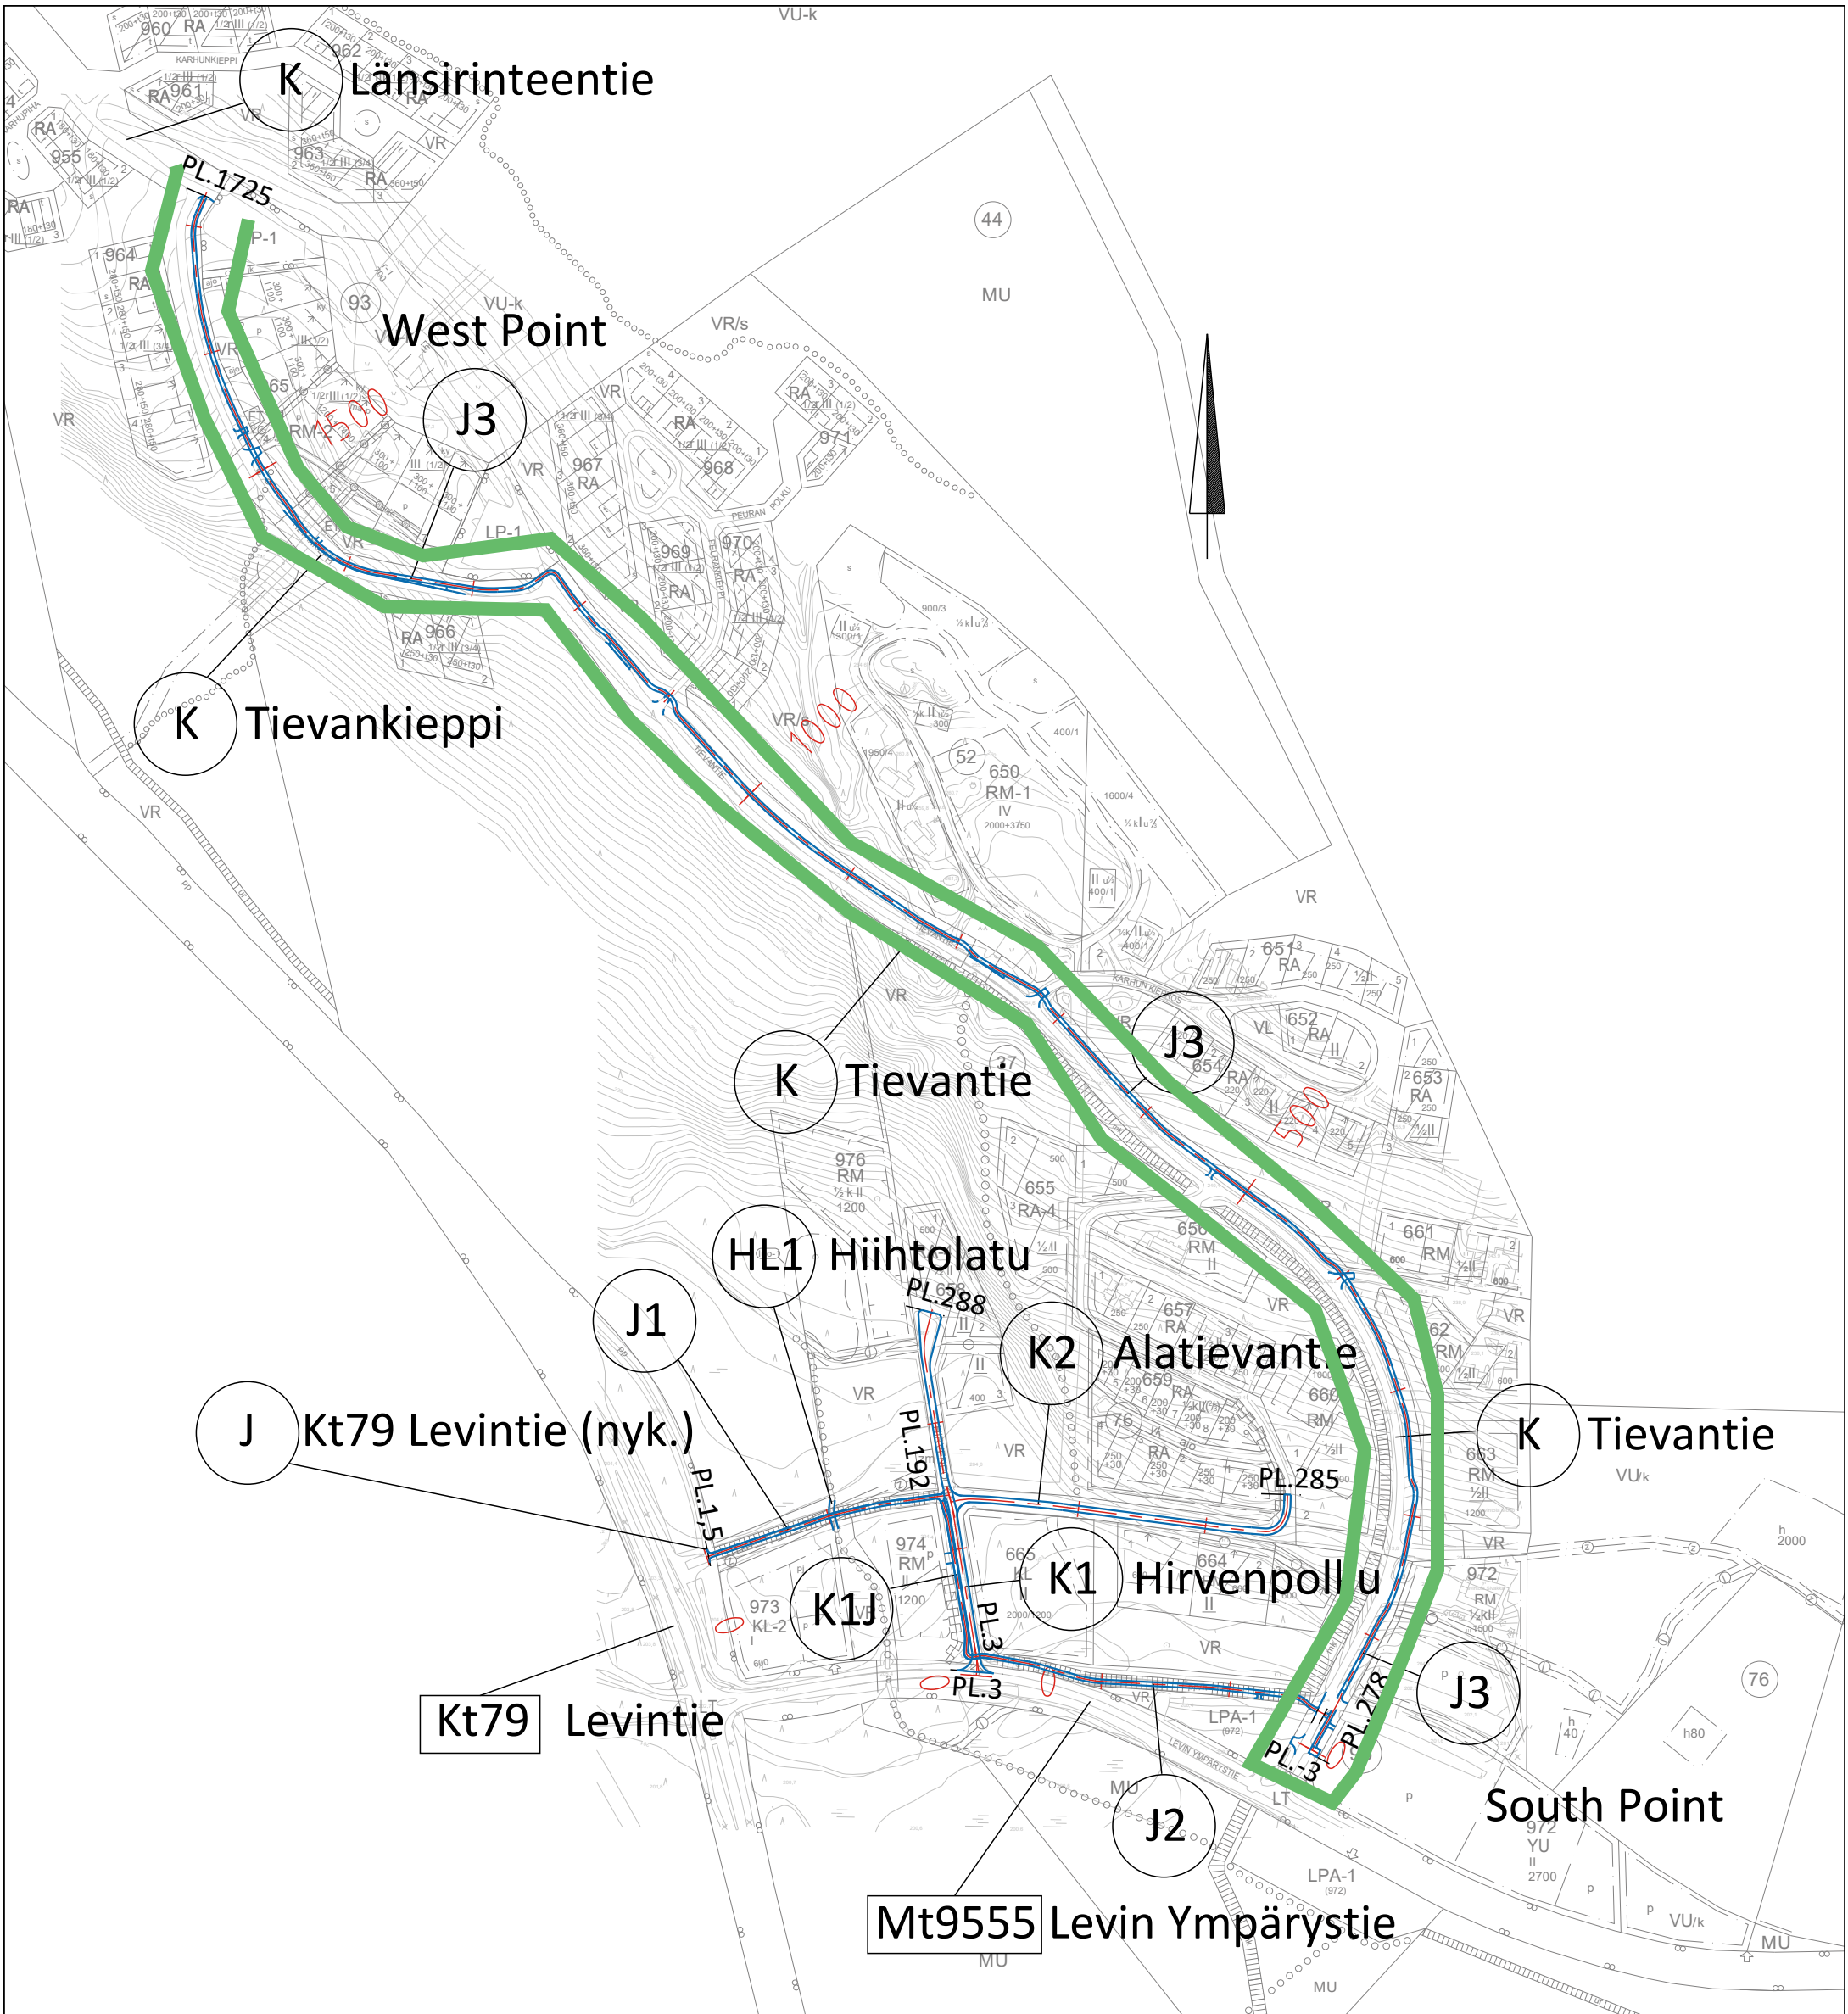

Merkki	Muutos	Pvm	Suunn.	Tark.
Koordinaattijärjestelmä: ETRS-GK25, korkeusjärjestelmä N60				
Teema		Kunnanosa Levi		
Hanke Levin etelärinteen ja South Point-West Point kevyen liikenteen väylien rakentaminen sekä Tievan ja Alatievan alueen katujen saneeraus			HYVÄKSYNYT TEKNINEN LTK §	
Kohde J1 väli kt79 Levintie - Hirvenpolku, J2 väli Hirvenpolku - Tievantie, J3 väli Tievantie - Tievankieppi - Länsirinteentie sekä K1 Hirvenpolku ja K2 Alatievantie				
Asiasisältö Yleiskartta			Mittakaava 1:5000	
 Ramboll Rovakatu 28 96200 Rovaniemi puh. 020 755 611		 KITILÄN KUNTA Tekninen osasto		
Suunnittelija Inka Huttunen, Jari Kinnunen				
Hyväksyjä Sanna Kaikkonen		Hyväksyjä Janne Heikkilä		
Piir.nro		Pvm 4.11.2024	Piir.nro P85504-1	