



MK2 moottorikelkkareitti


H1 Huoltotie (pl.30)

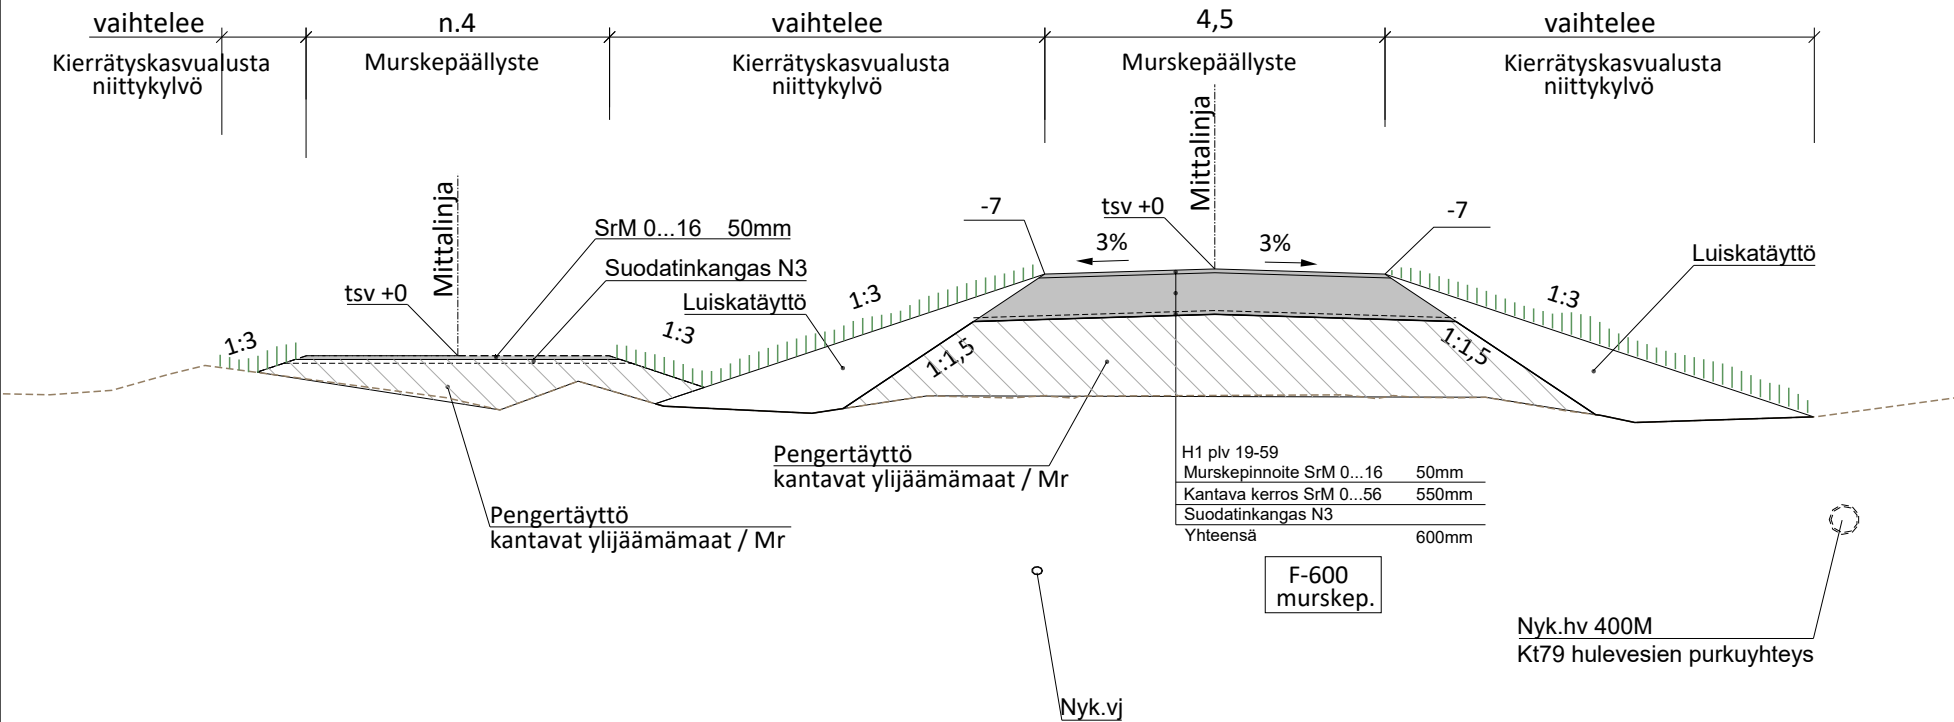

H2 huoltotie
päällysrakenne

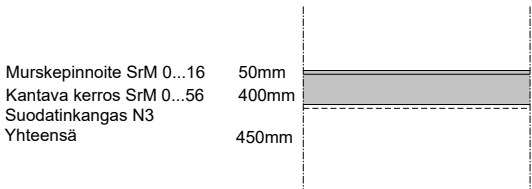

H4 huoltotie
päällysrakenne

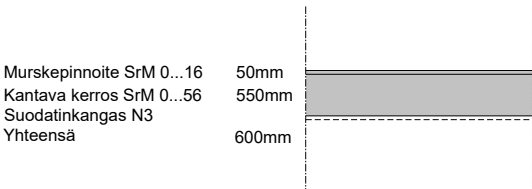

Merkki	Muutos	Pvm	Suunn.	Tark.
Koordinaattijärjestelmä: ETRS-GK25, korkeusjärjestelmä N60				
Teema	Katu ja tulvasuojelu	Kunnanosa	Kirkonkylä	
Hanke	Kirkonkylän tulvasuojelu, vaihe 3A Kirjatie ja Rantatie katujärjestelyt sekä tulvasuojelurakenteet välillä Koulupolku - Kirjasto- Rantatie - S-Market			HYVÄKSYNYT TEKNINEN LTK S
Kohde	Huoltotiet H1, H2 ja H4 sekä MK2 moottorikelkkareitti			
Asiasisältö Rakenteellinen tyyppipoikkileikkaus			Mittakaava 1:100	
		 KITTILÄN KUNTA Tekninen osasto		
Suunnittelija	Jari Kinnunen			
Hyväksyjä	Sanna Kaikkonen		Hyväksyjä	Janne Heikkilä
Piir.nro			Pvm 2.1.2026	Piir.nro P89737-18