


H1 HUOLTOTIE

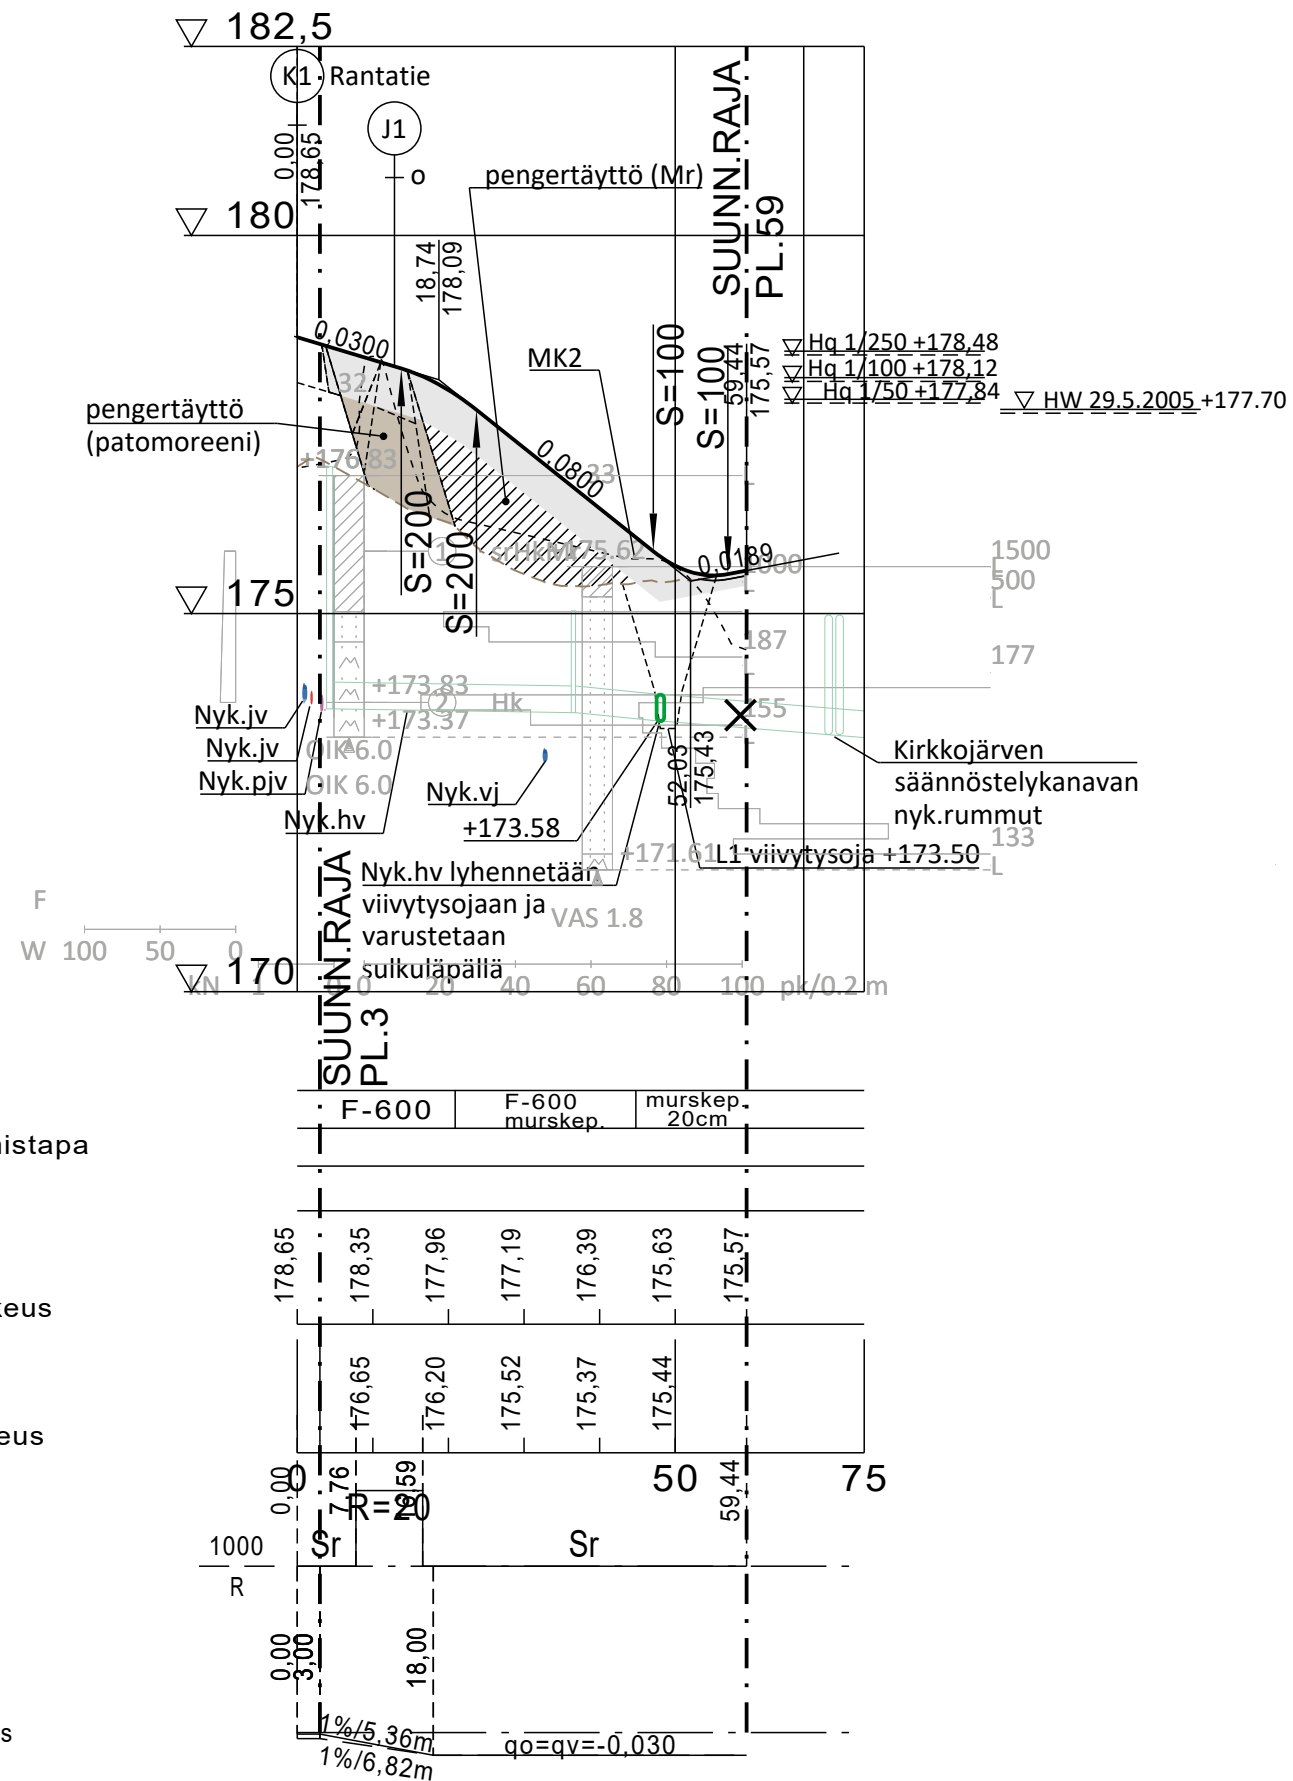

Päällysrakenne
Putkien perustamistapa

Tasausviivan korkeus

Maanpinnan korkeus

Kaarevuus

Ajoradan sivukaltevuus

Merkki	Muutos	Pvm	Suunn.	Tark.
Koordinaattijärjestelmä: ETRS-GK25, korkeusjärjestelmä N60				
Teema	Katu ja tulvasuojelu	Kunnanosa	Kirkonkylä	
Hanke	Kirkonkylän tulvasuojelu, vaihe 3A Kirjatie ja Rantatie katujärjestelyt sekä tulvasuojelurakenteet välillä Koulupolku - Kirjasto- Rantatie - S-Market			HYVÄKSYNYT TEKNINEN LTK S
Kohde	H1 Huoltotie			
Asiasisältö Pituusleikkaus			Mittakaava 1:1000 / 1:100	
 Ramboll Rovakatu 28 96200 Rovaniemi puh. 020 755 611		KITTILÄN KUNTA Tekninen osasto		
Suunnittelija	Jari Kinnunen			
Hyväksyjä	Sanna Kaikkonen			
Piir.nro	Pvm 2.1.2026	Piir.nro P89737-10		