
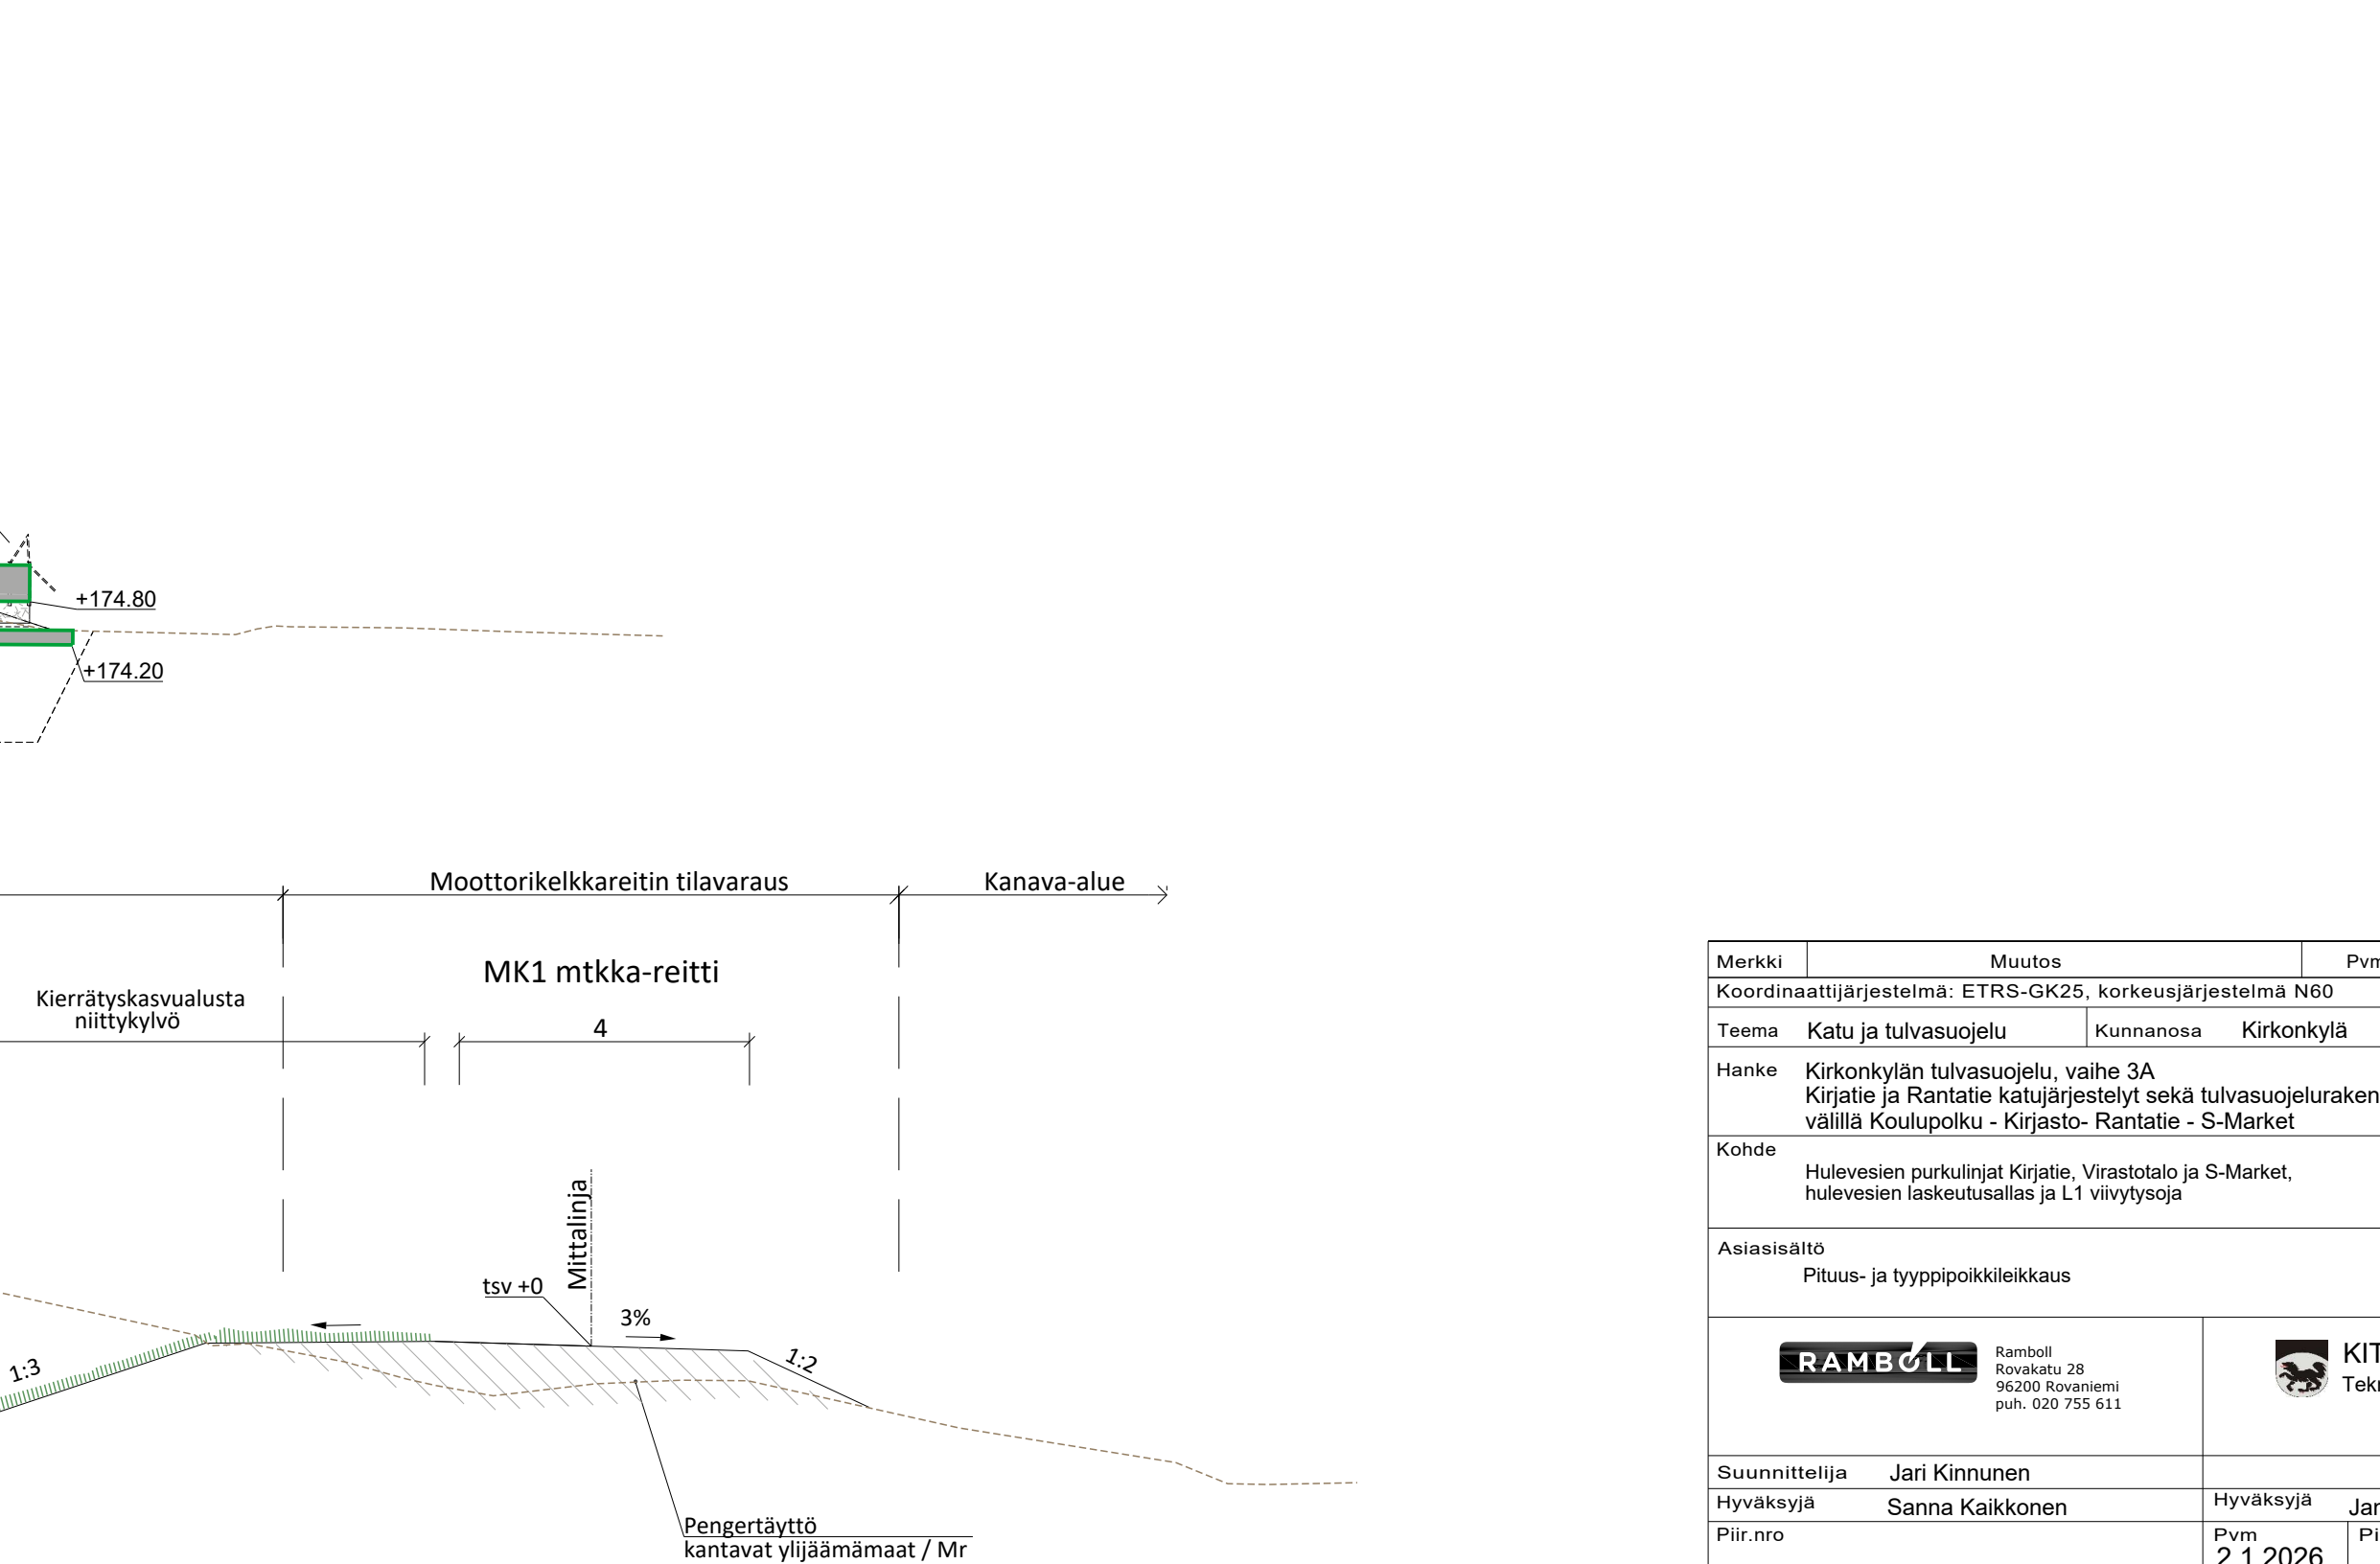
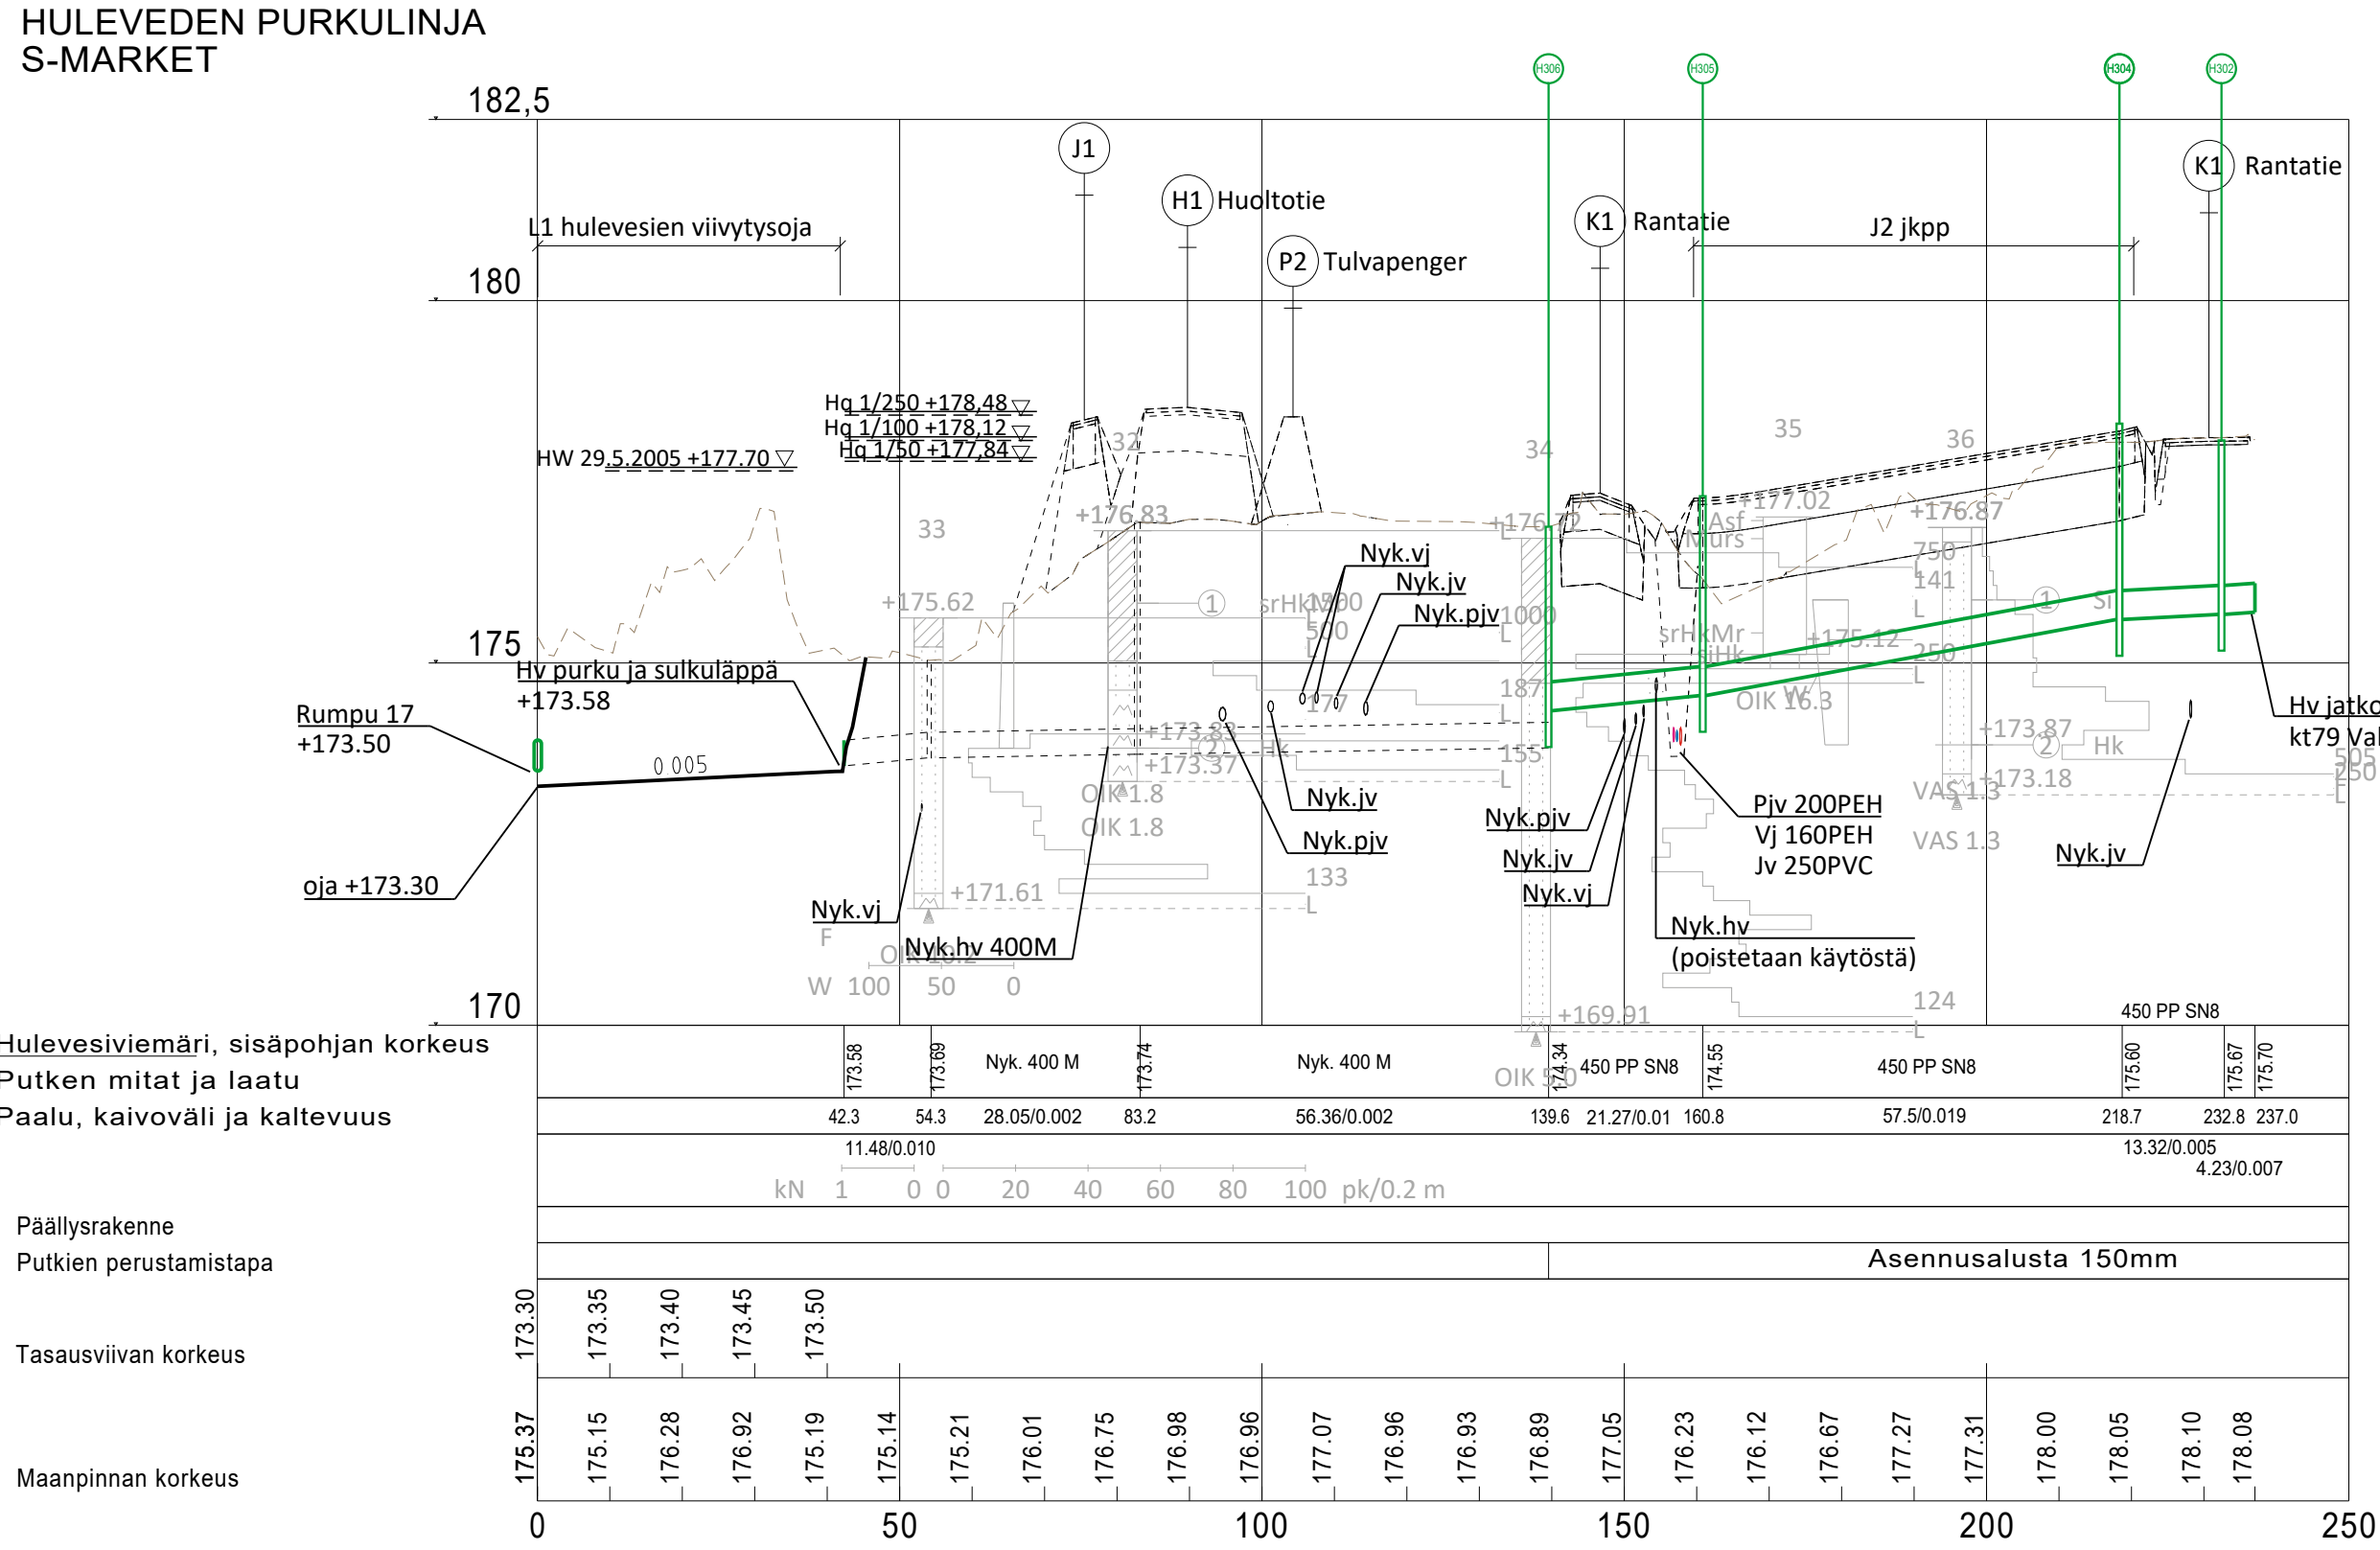
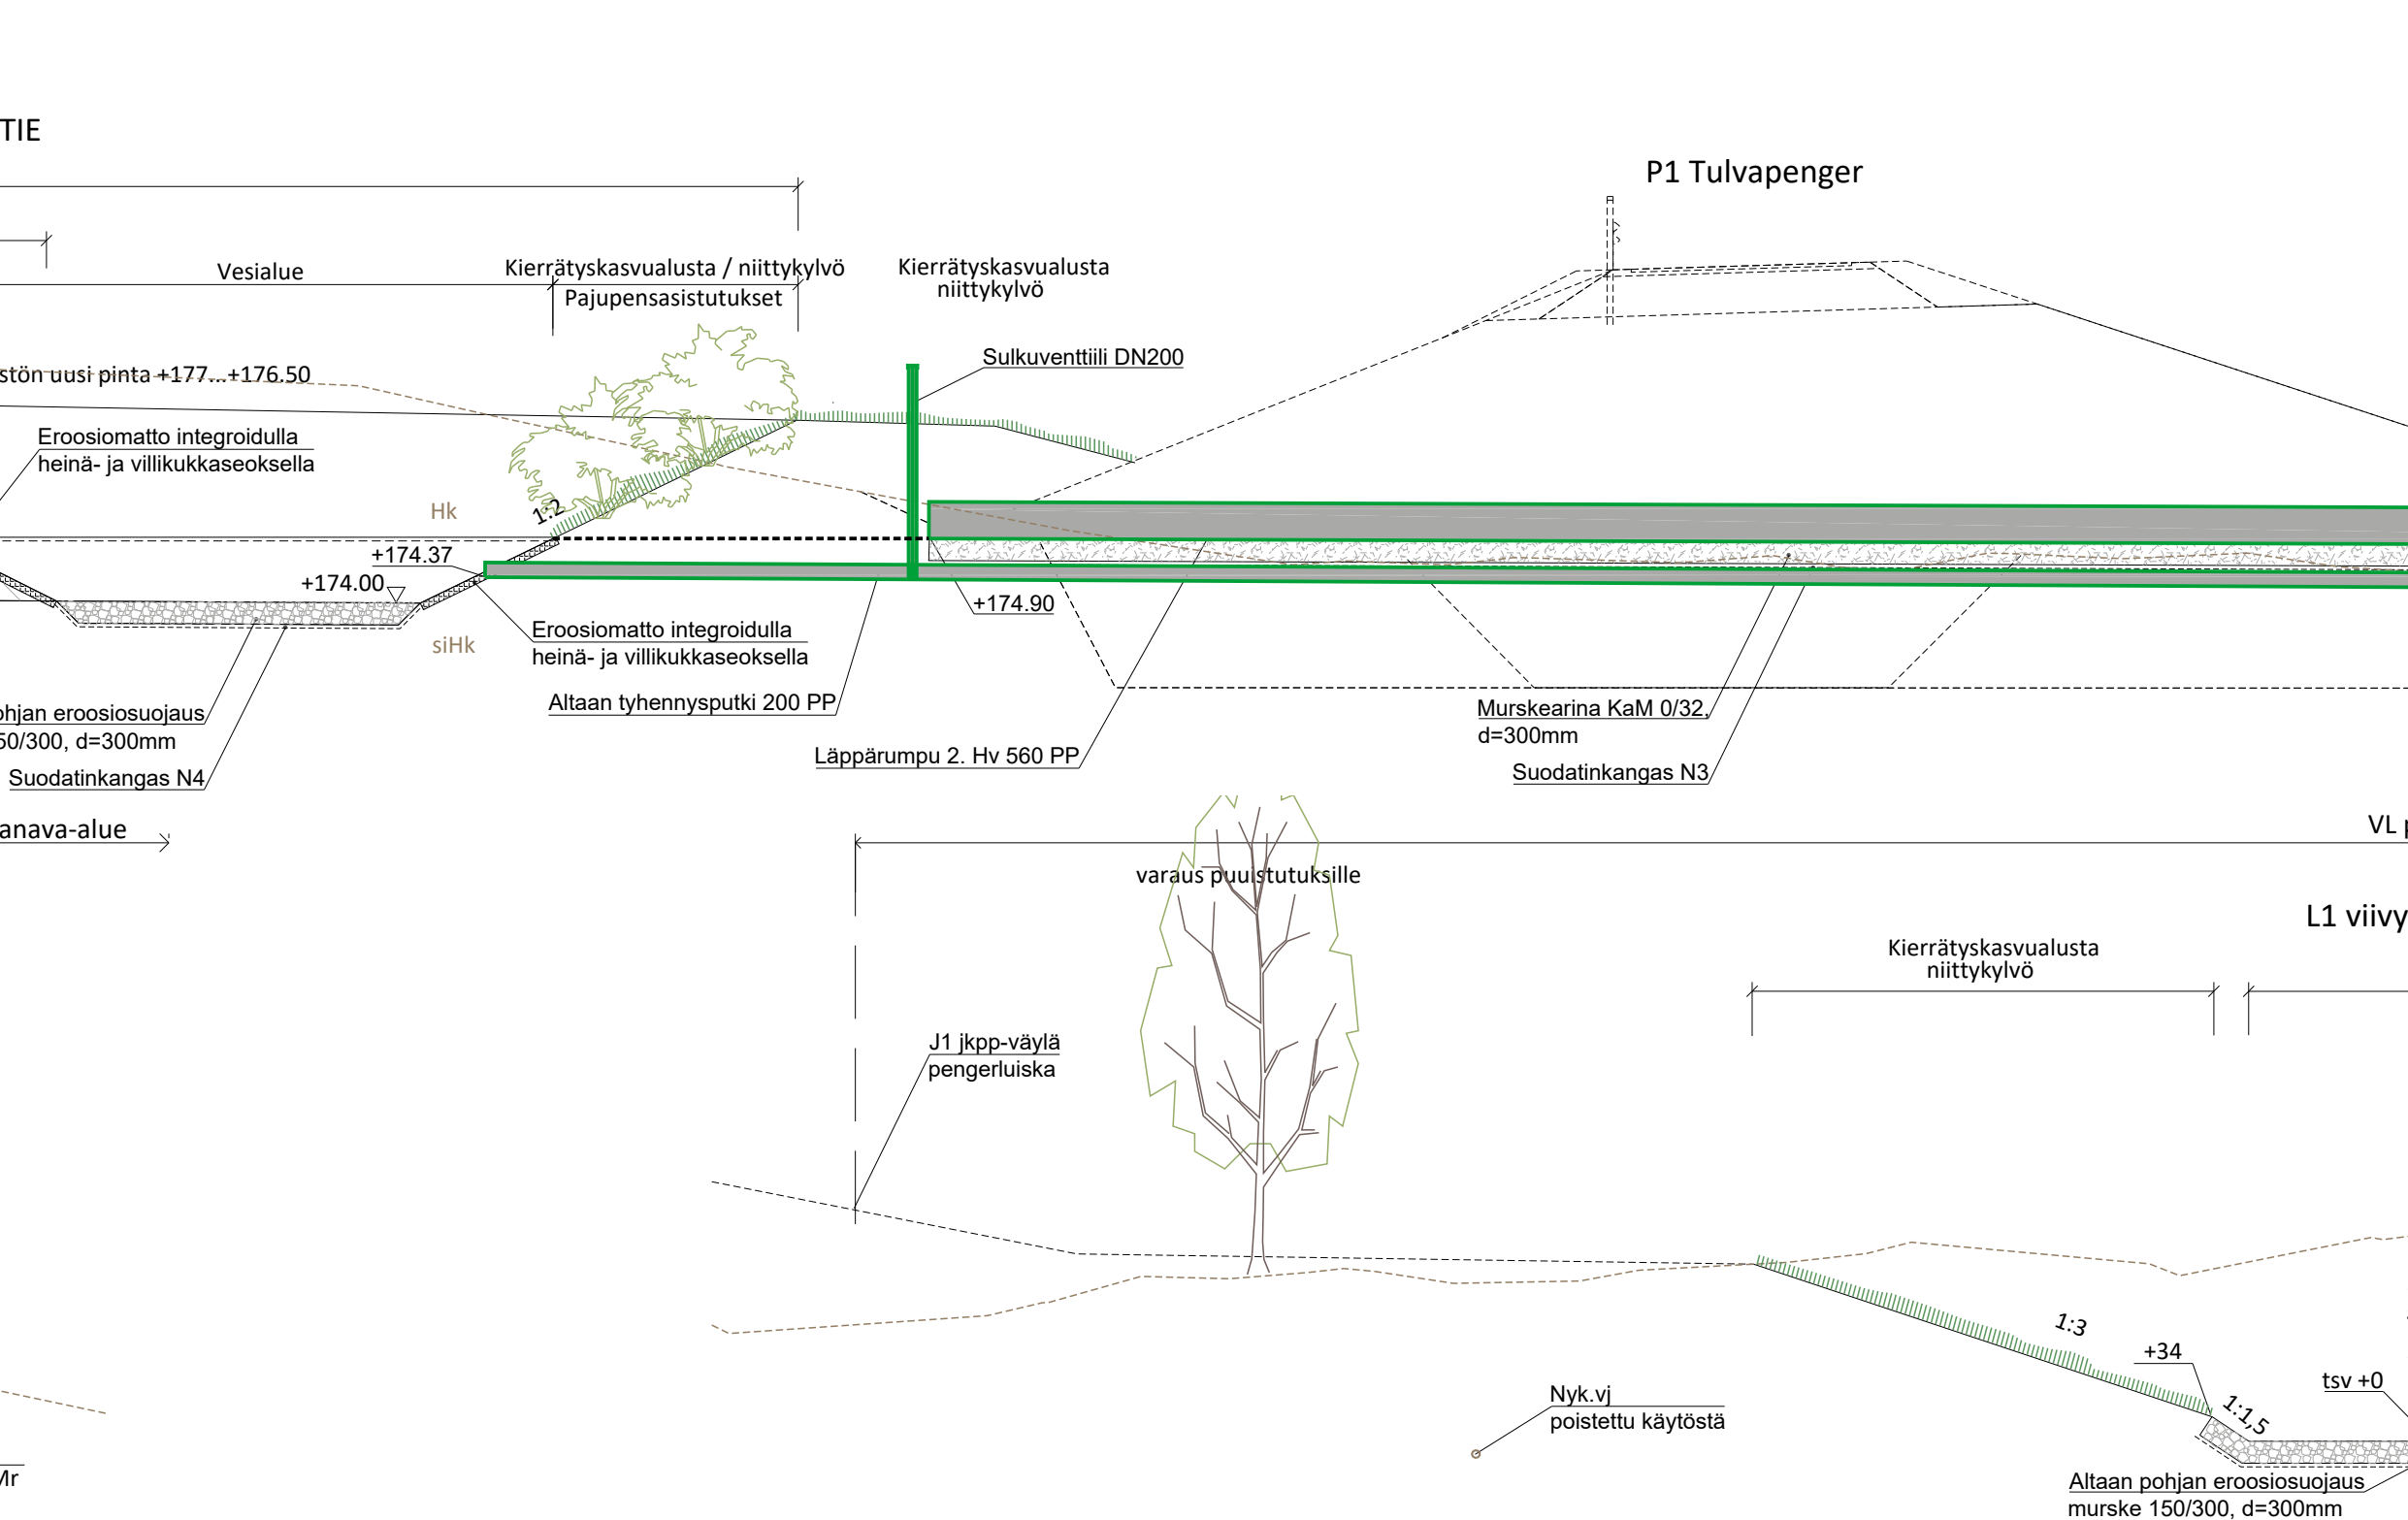
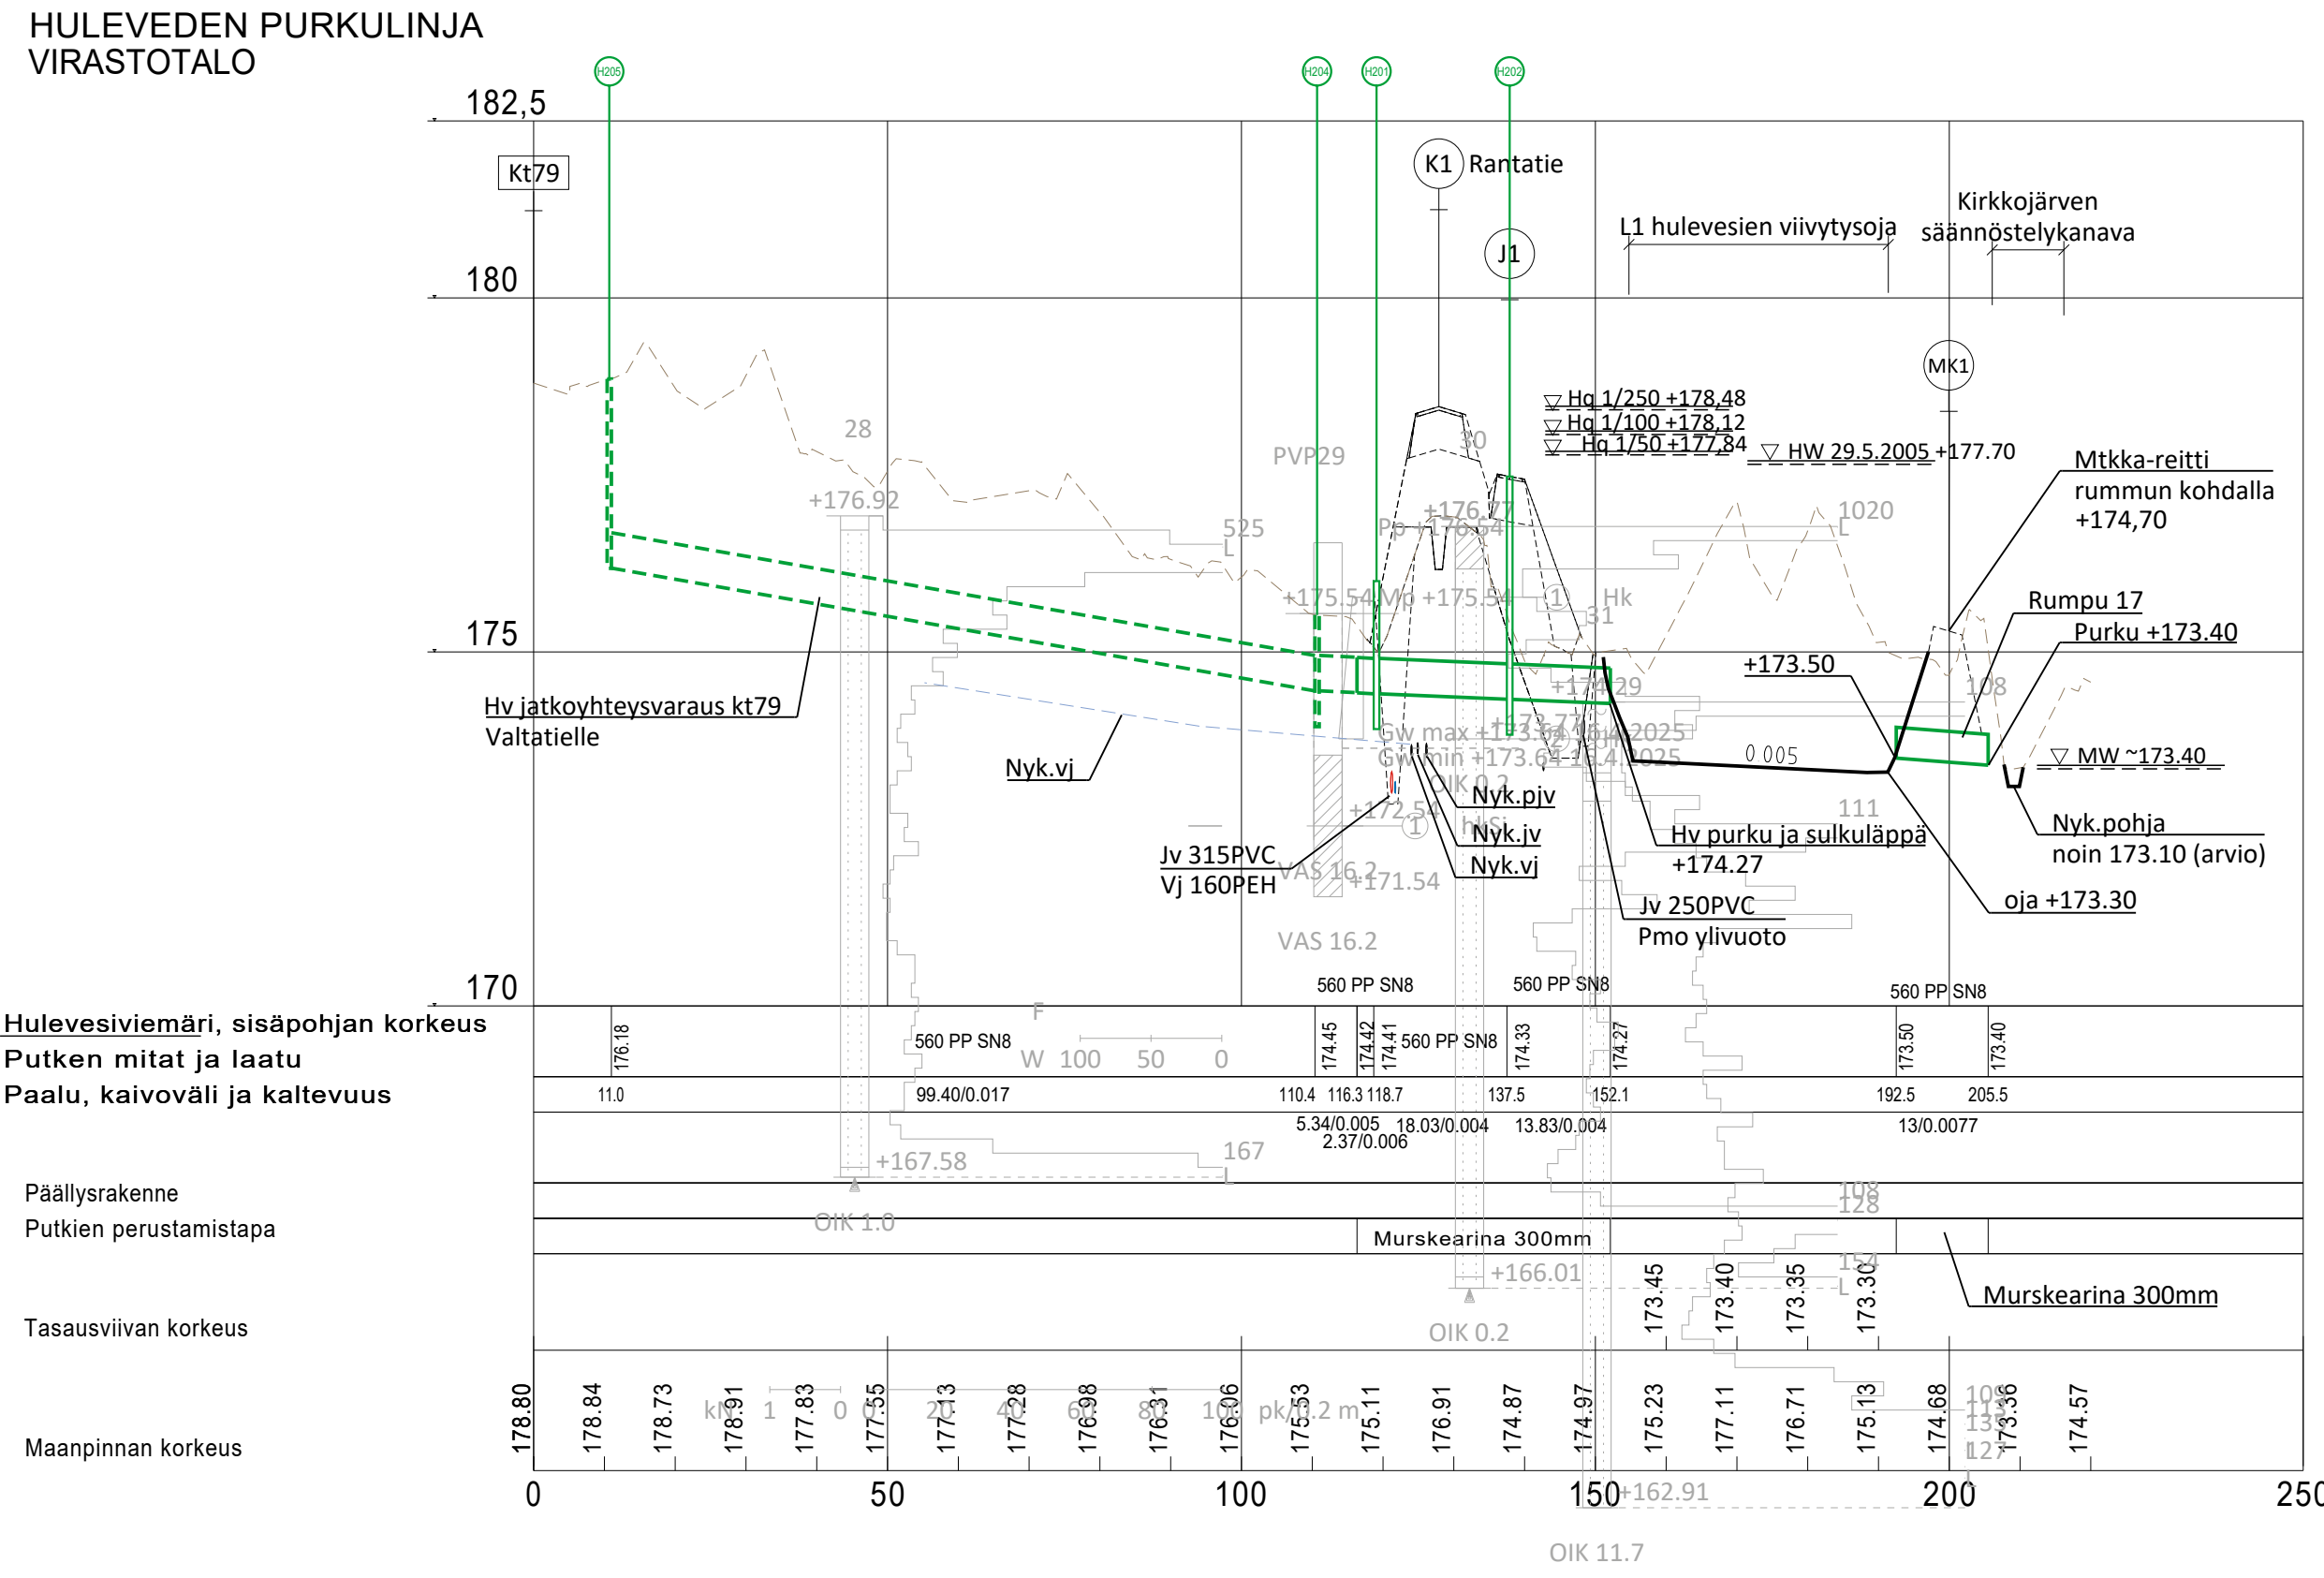
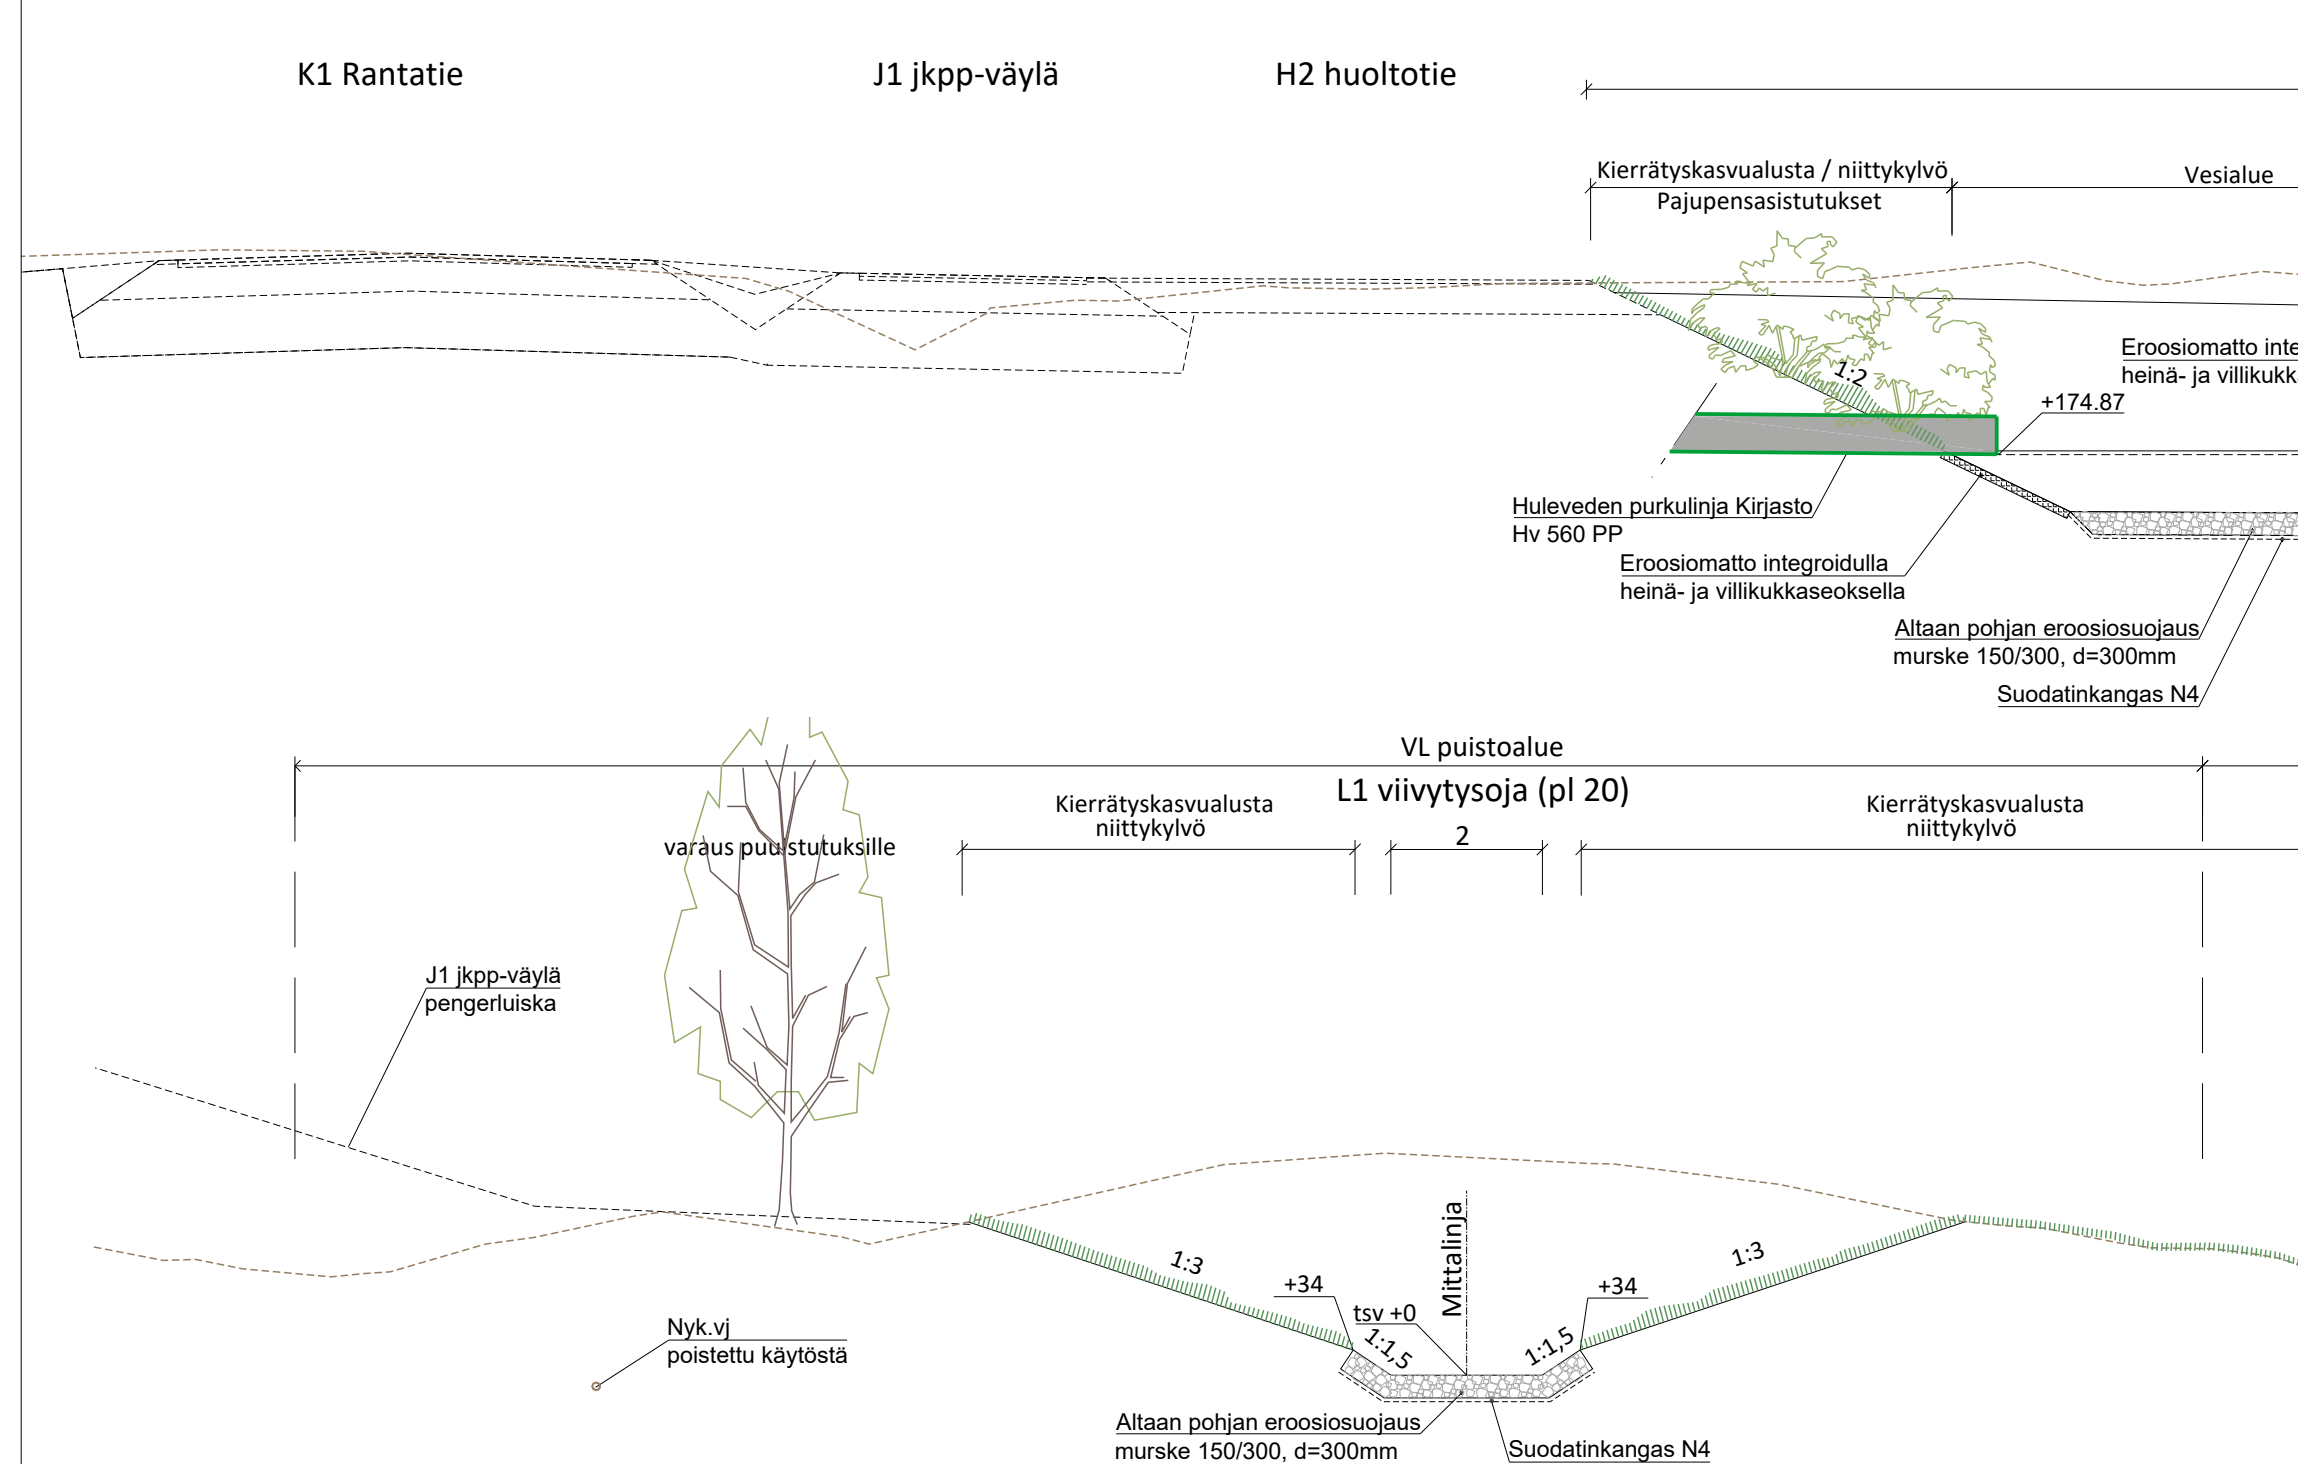


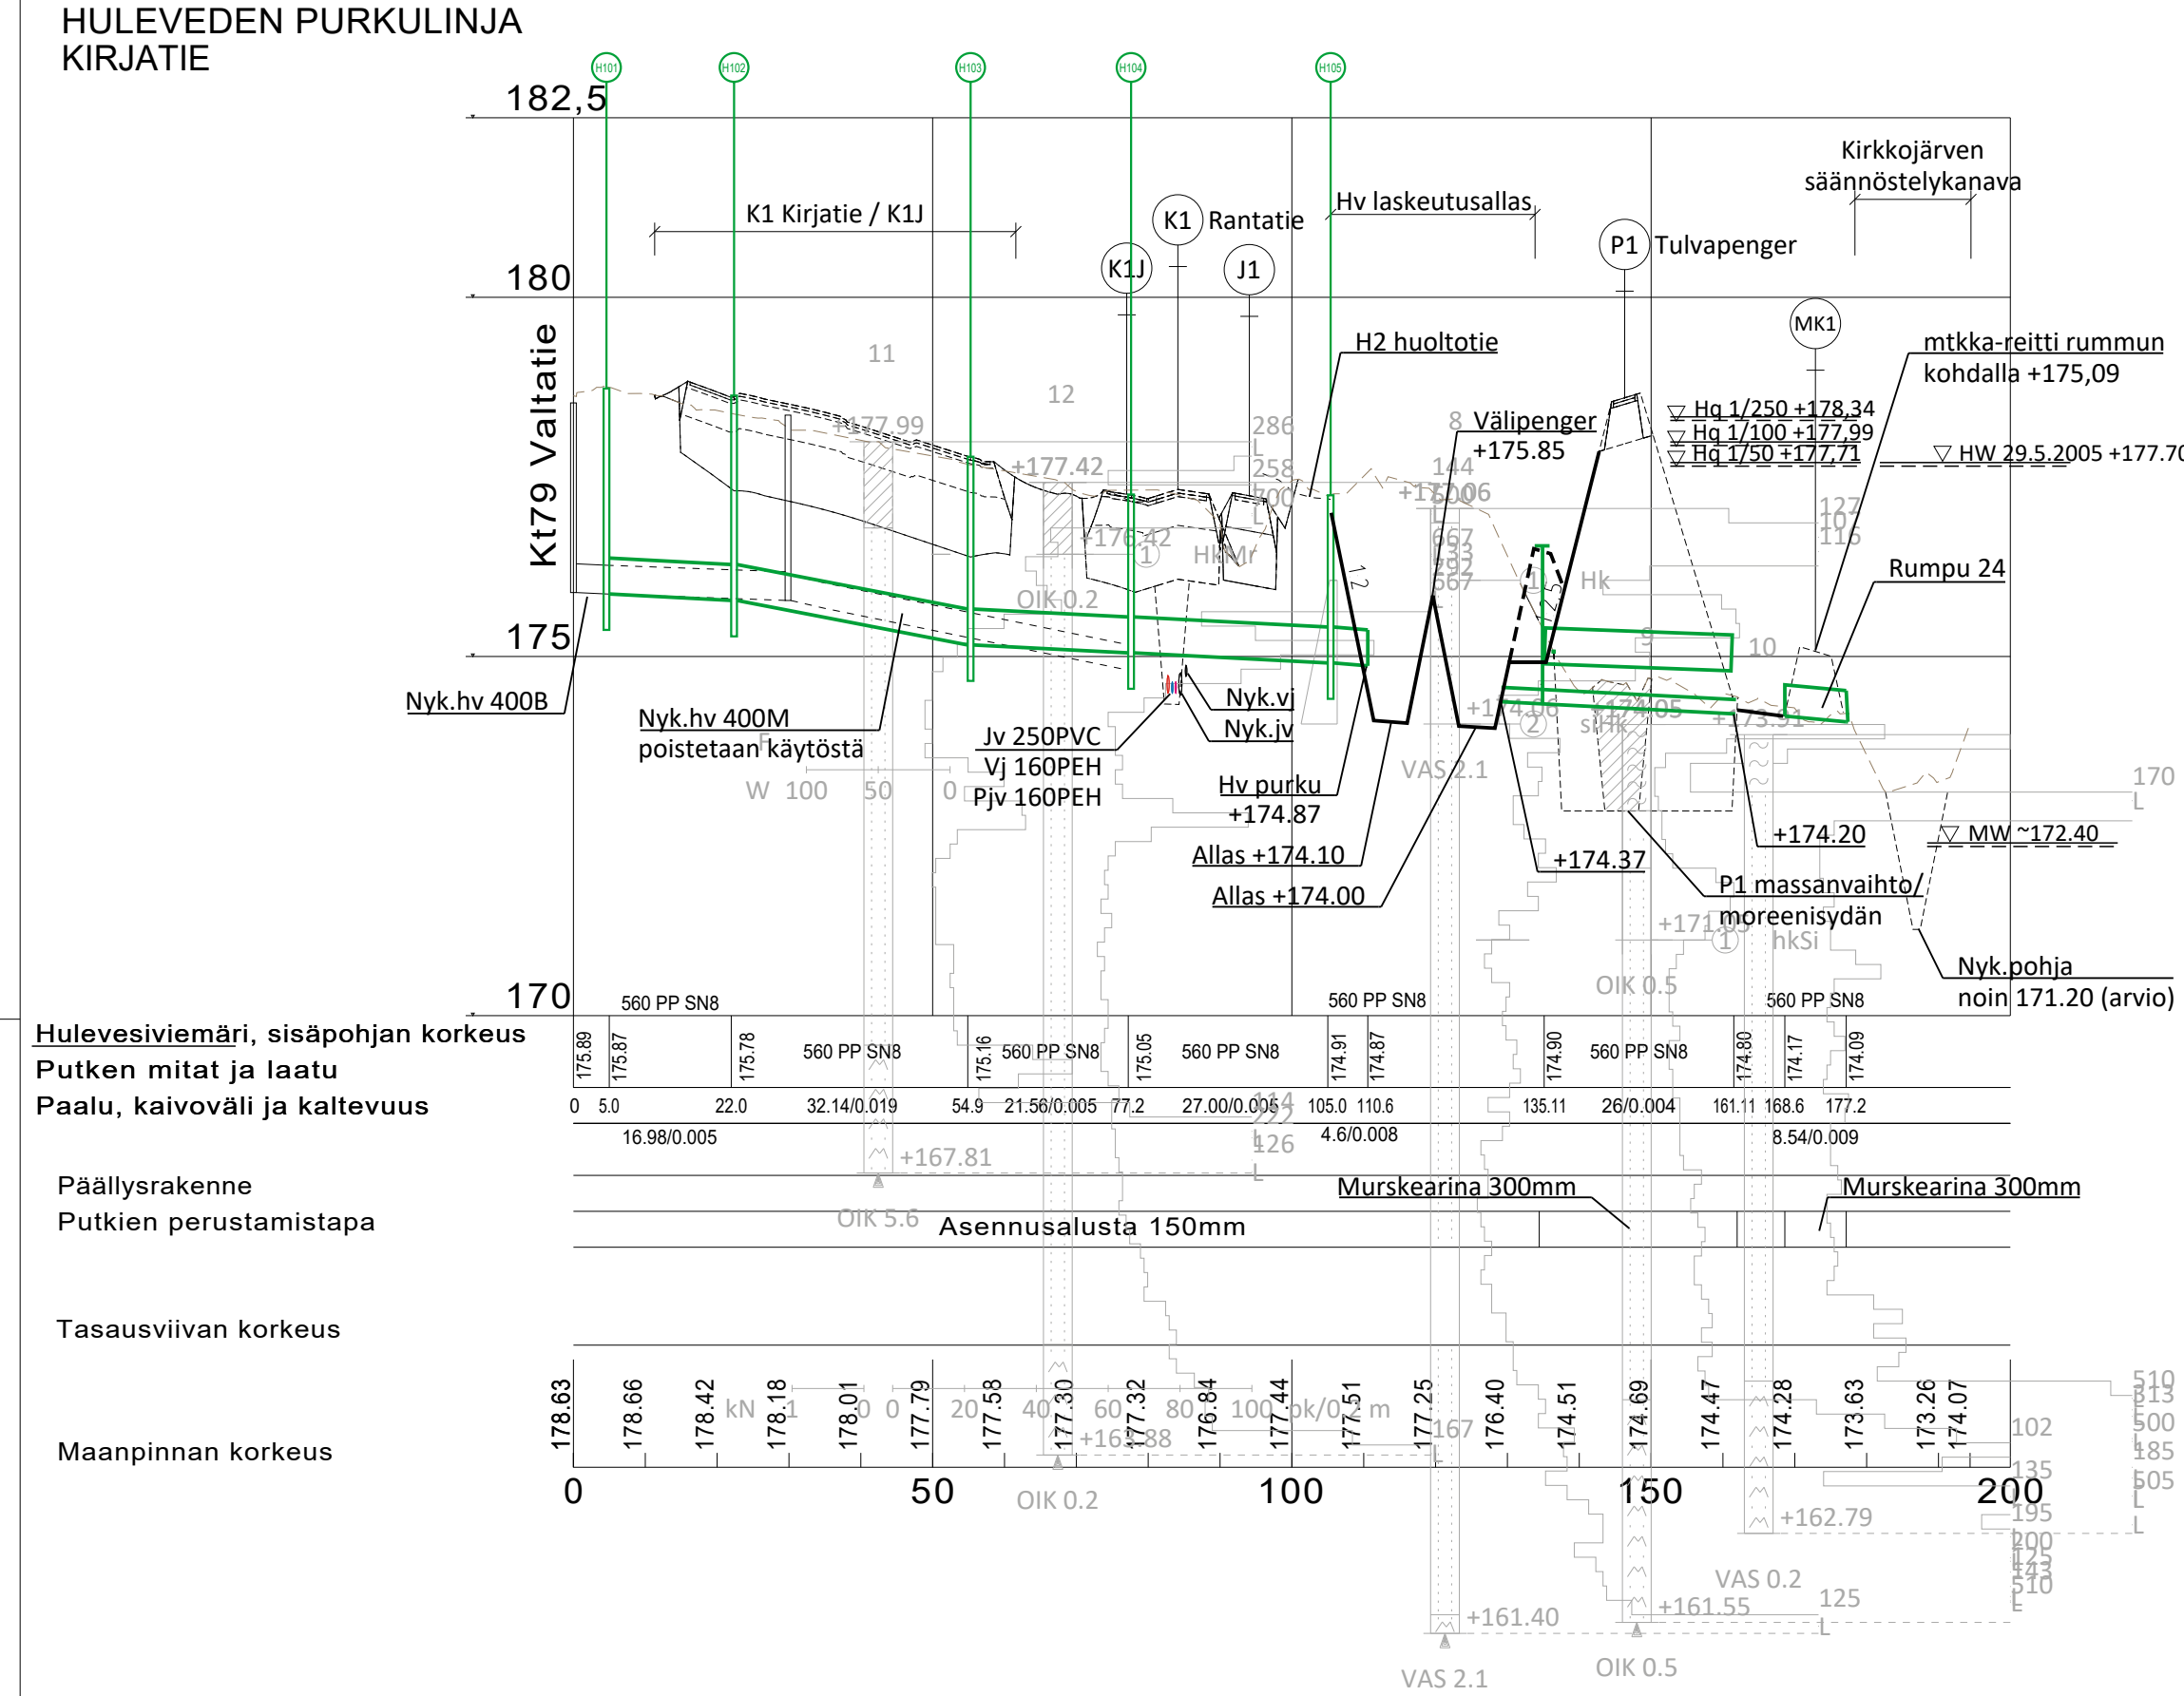

Merkki	Muutos	Pvm	Suunn.	Tark.
Koordinaattijärjestelmä: ETRS-GK25, korkeusjärjestelmä N60				
Teema	Katu ja tulvasuojelu	Kunnanosa	Kirkkonkylä	
Hanke	Kirkkonkylän tulvasuojelu, vaihe 3A Kirjatie ja Rantatie katujärjestelyt sekä tulvasuojelurakenteet välillä Koulupuoli - Kirjasto - Rantatie - S-Market			HYVÄKSYNYT TEKNINEN LTK
Kohde	Huleveden purkulinjat Kirjatie, Virastotalo ja S-Market, huleveden laskeutusallas ja L1 viivytysaja			§
Asiasisältö	Pituus- ja tyypipokilleikkaus			Mittakaava 1:1000/1:100, 1:100
 Ramboll Rovaniemi 28 96200 Rovaniemi puh. 020 755 611		 KITTILÄN KUNTA Tekninen osasto		
Suunnittelija Jari Kinnunen		Hyväksyjä Janne Heikkilä		
Hyväksyjä Sanna Kaikkonen		Pvm 2.1.2026		
Piir. nro		Piir. nro	P89737-12	