


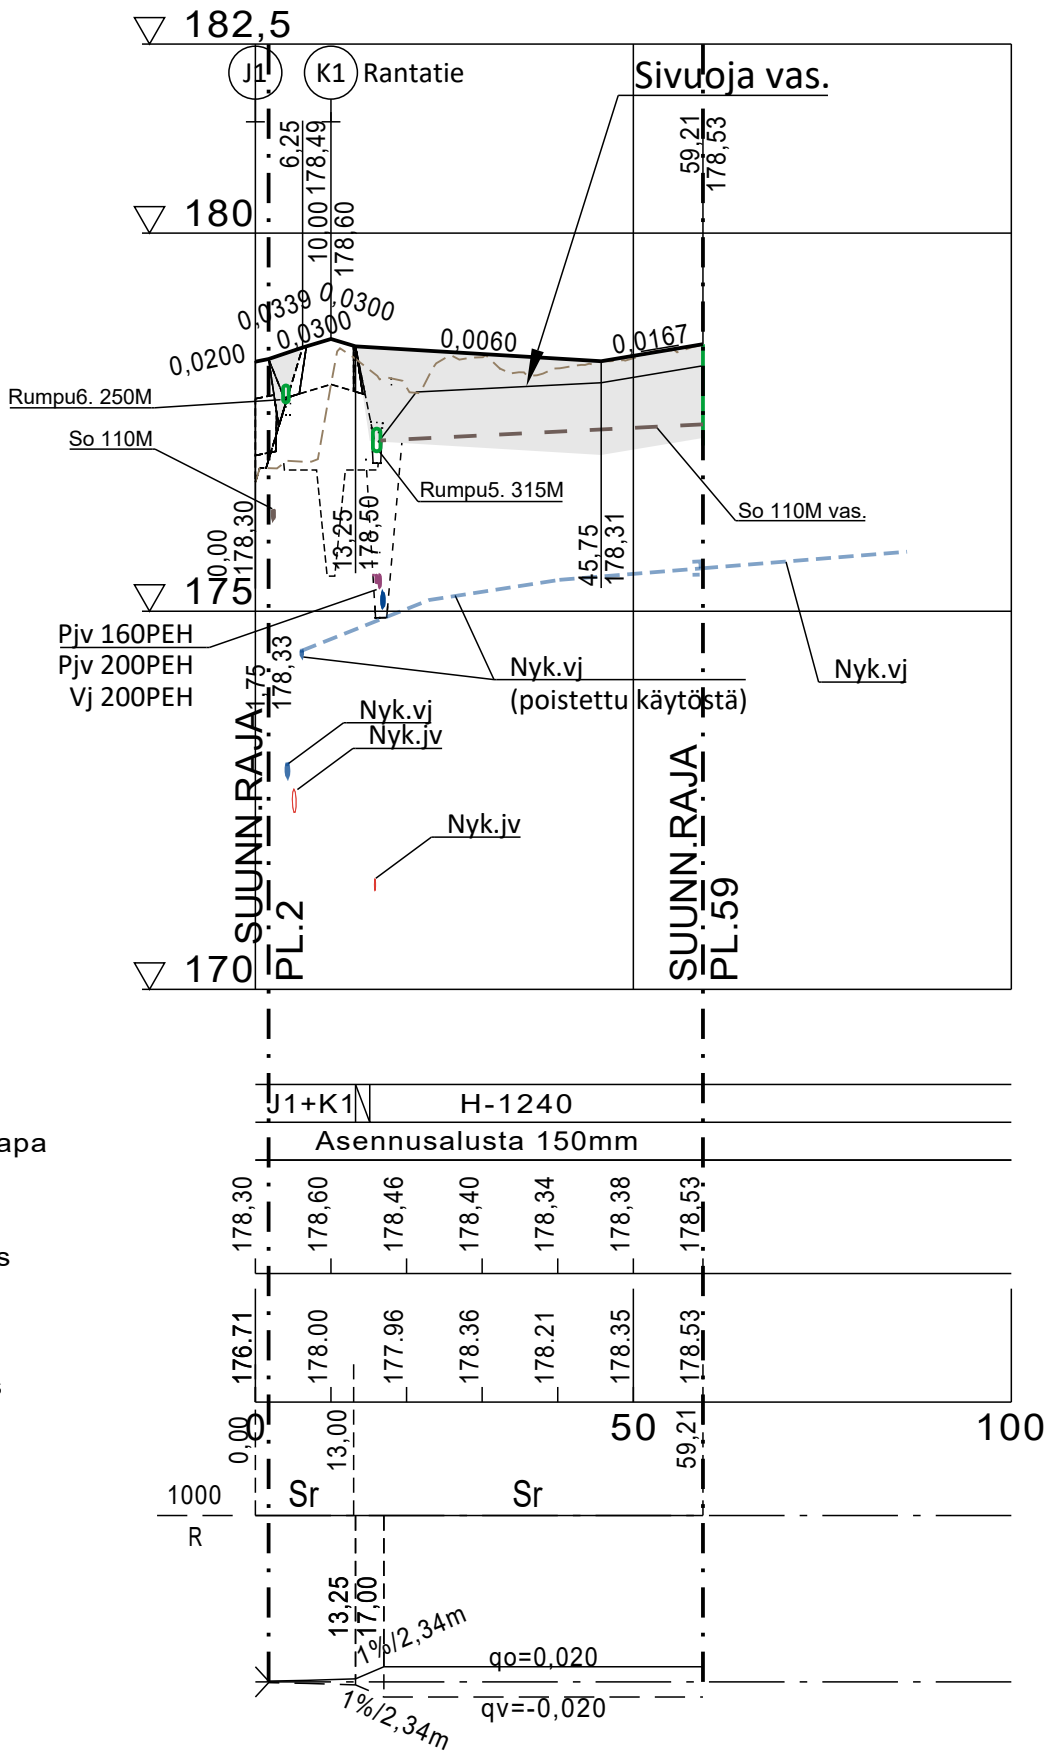

Merkki	Muutos	Pvm	Suunn.	Tark.
Koordinaattijärjestelmä: ETRS-GK25, korkeusjärjestelmä N60				
Teema	Katu ja tulvasuojelu	Kunnanosa	Kirkonkylä	
Hanke	Kirkonkylän tulvasuojelu, vaihe 3A Kirjatie ja Rantatie katujärjestelyt sekä tulvasuojelurakenteet välillä Koulupolku - Kirjasto- Rantatie - S-Market		HYVÄKSYNYT TEKNINEN LTK S	
Kohde	J3 jkpp-väylä			
Asiasisältö Pituusleikkaus			Mittakaava 1:1000 / 1:100	
 Ramboll Rovakatu 28 96200 Rovaniemi puh. 020 755 611		KITTILÄN KUNTA Tekninen osasto		
Suunnittelija	Jari Kinnunen			
Hyväksyjä	Sanna Kaikkonen		Hyväksyjä	Janne Heikkilä
Piir.nro			Pvm 2.1.2026	Piir.nro P89737-9