



K2 LAUTTATIE

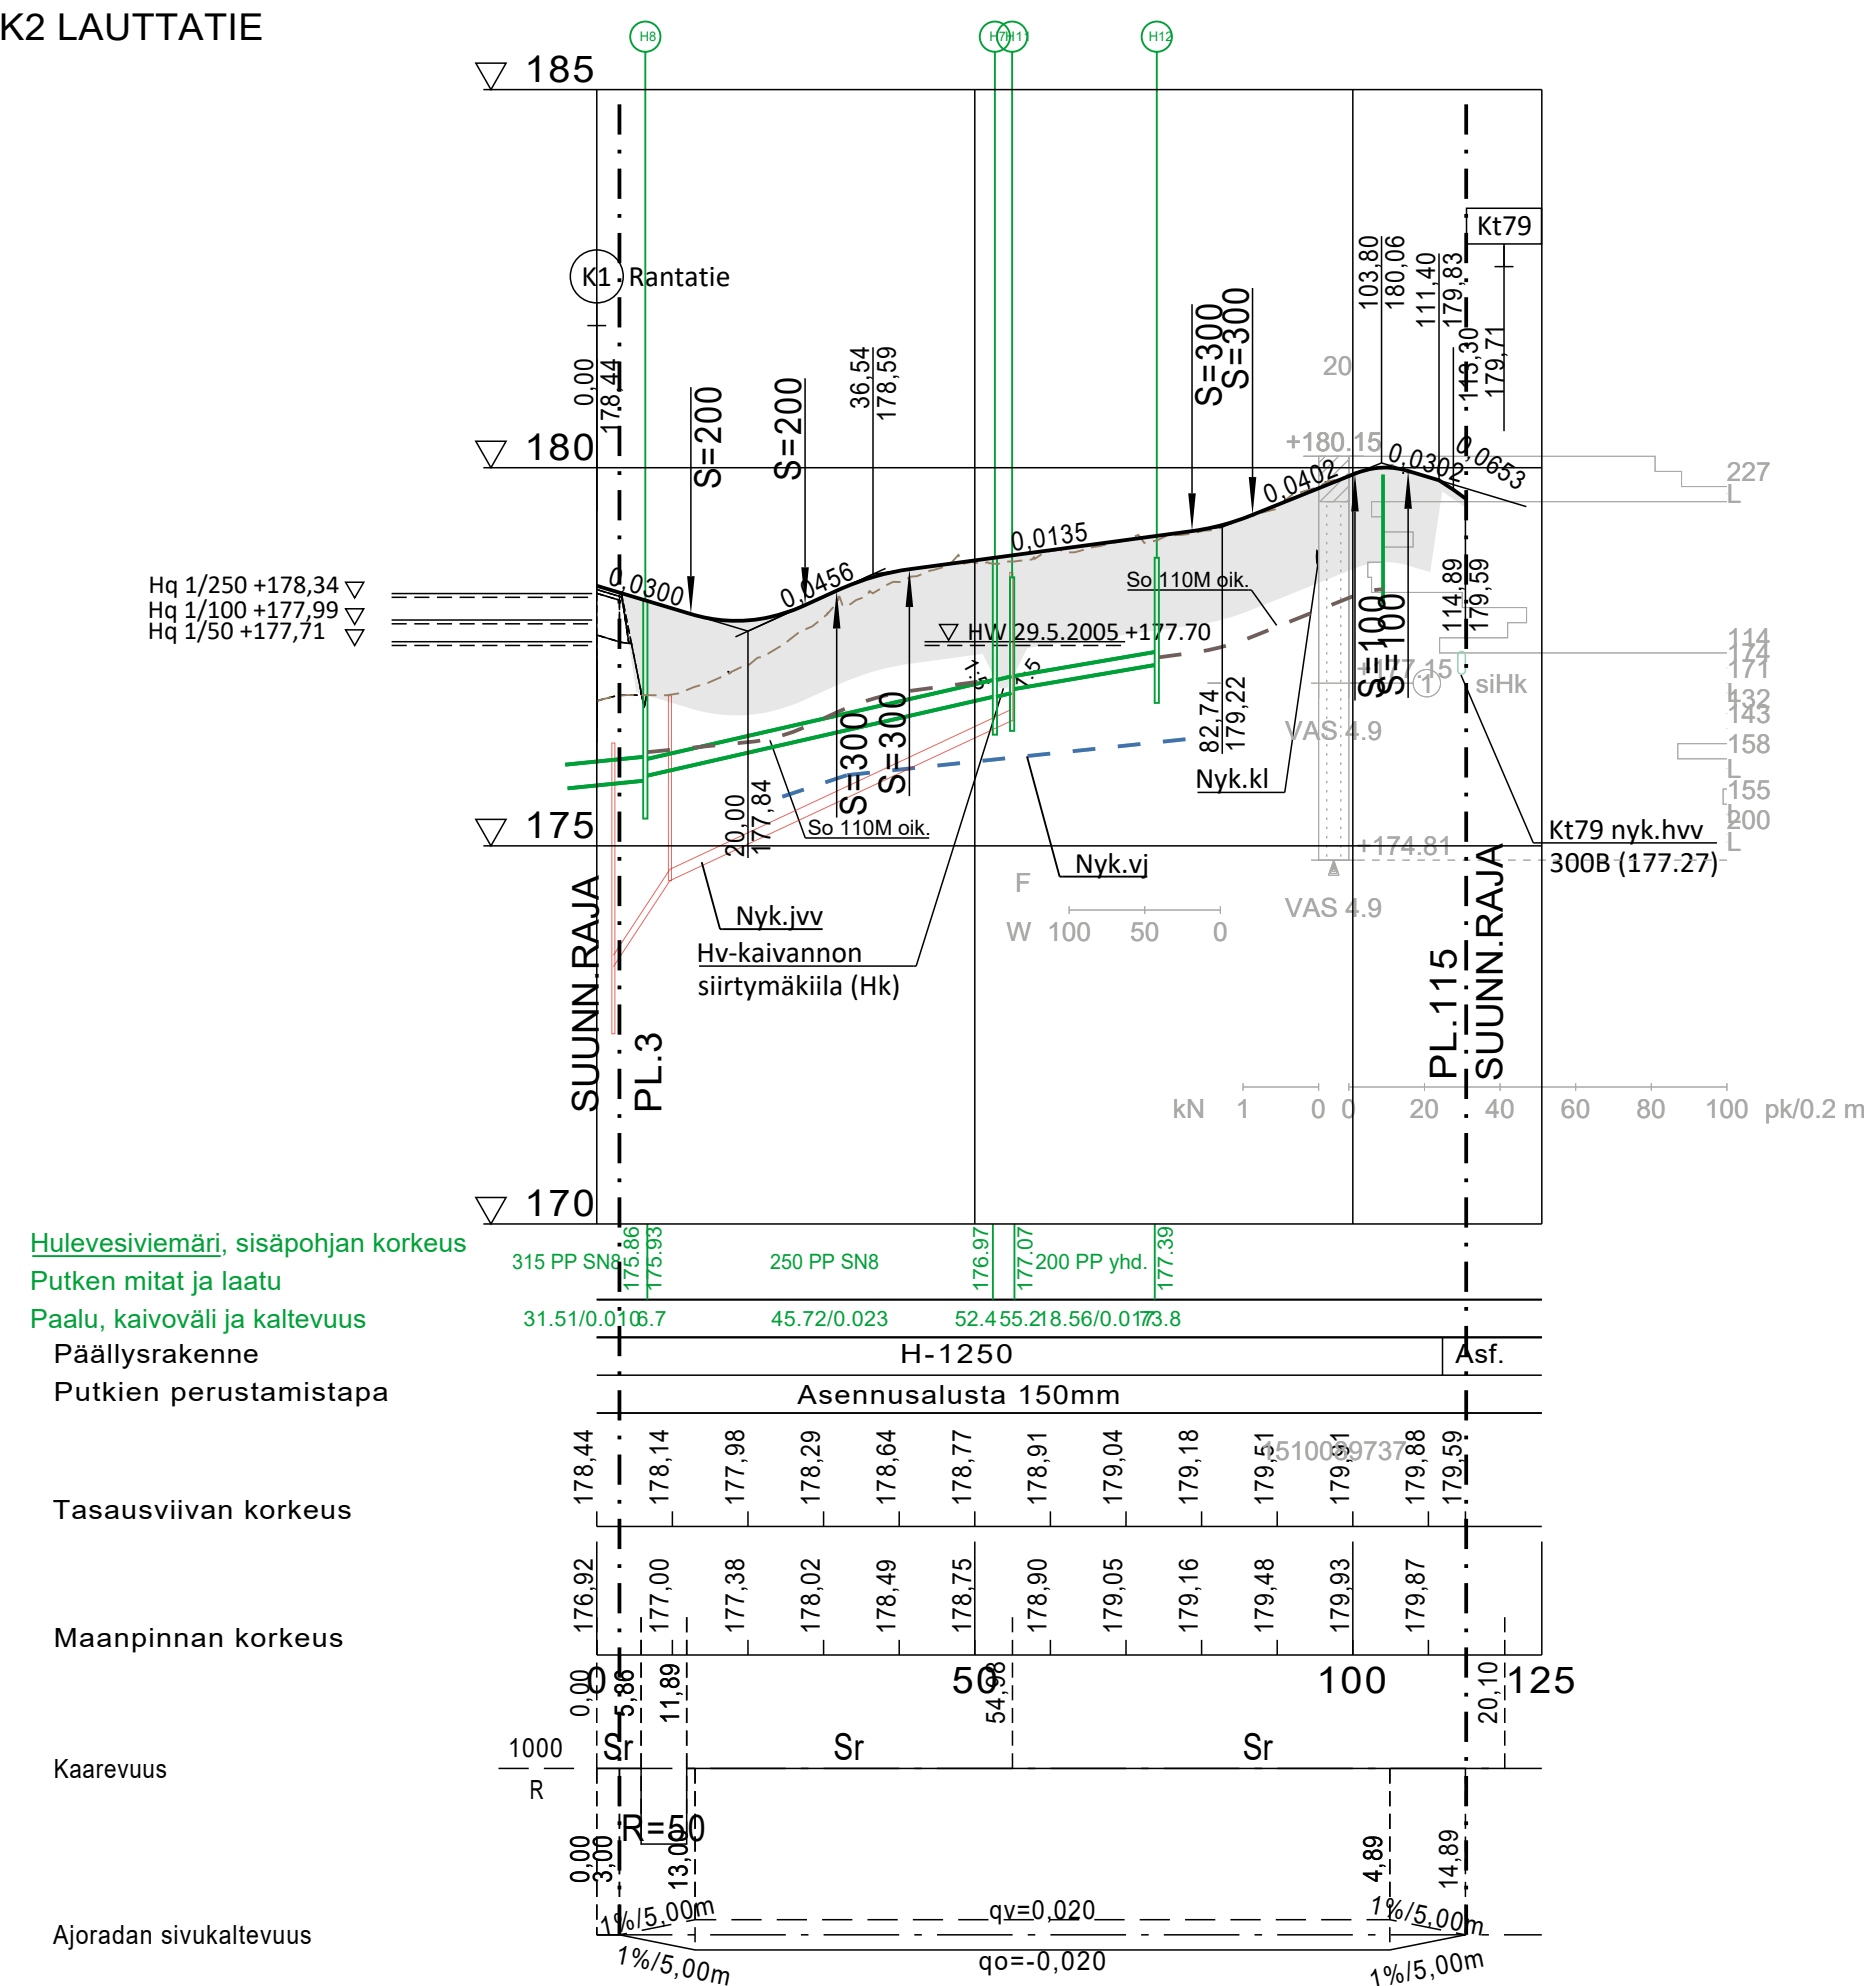

K3 OLLINTIE

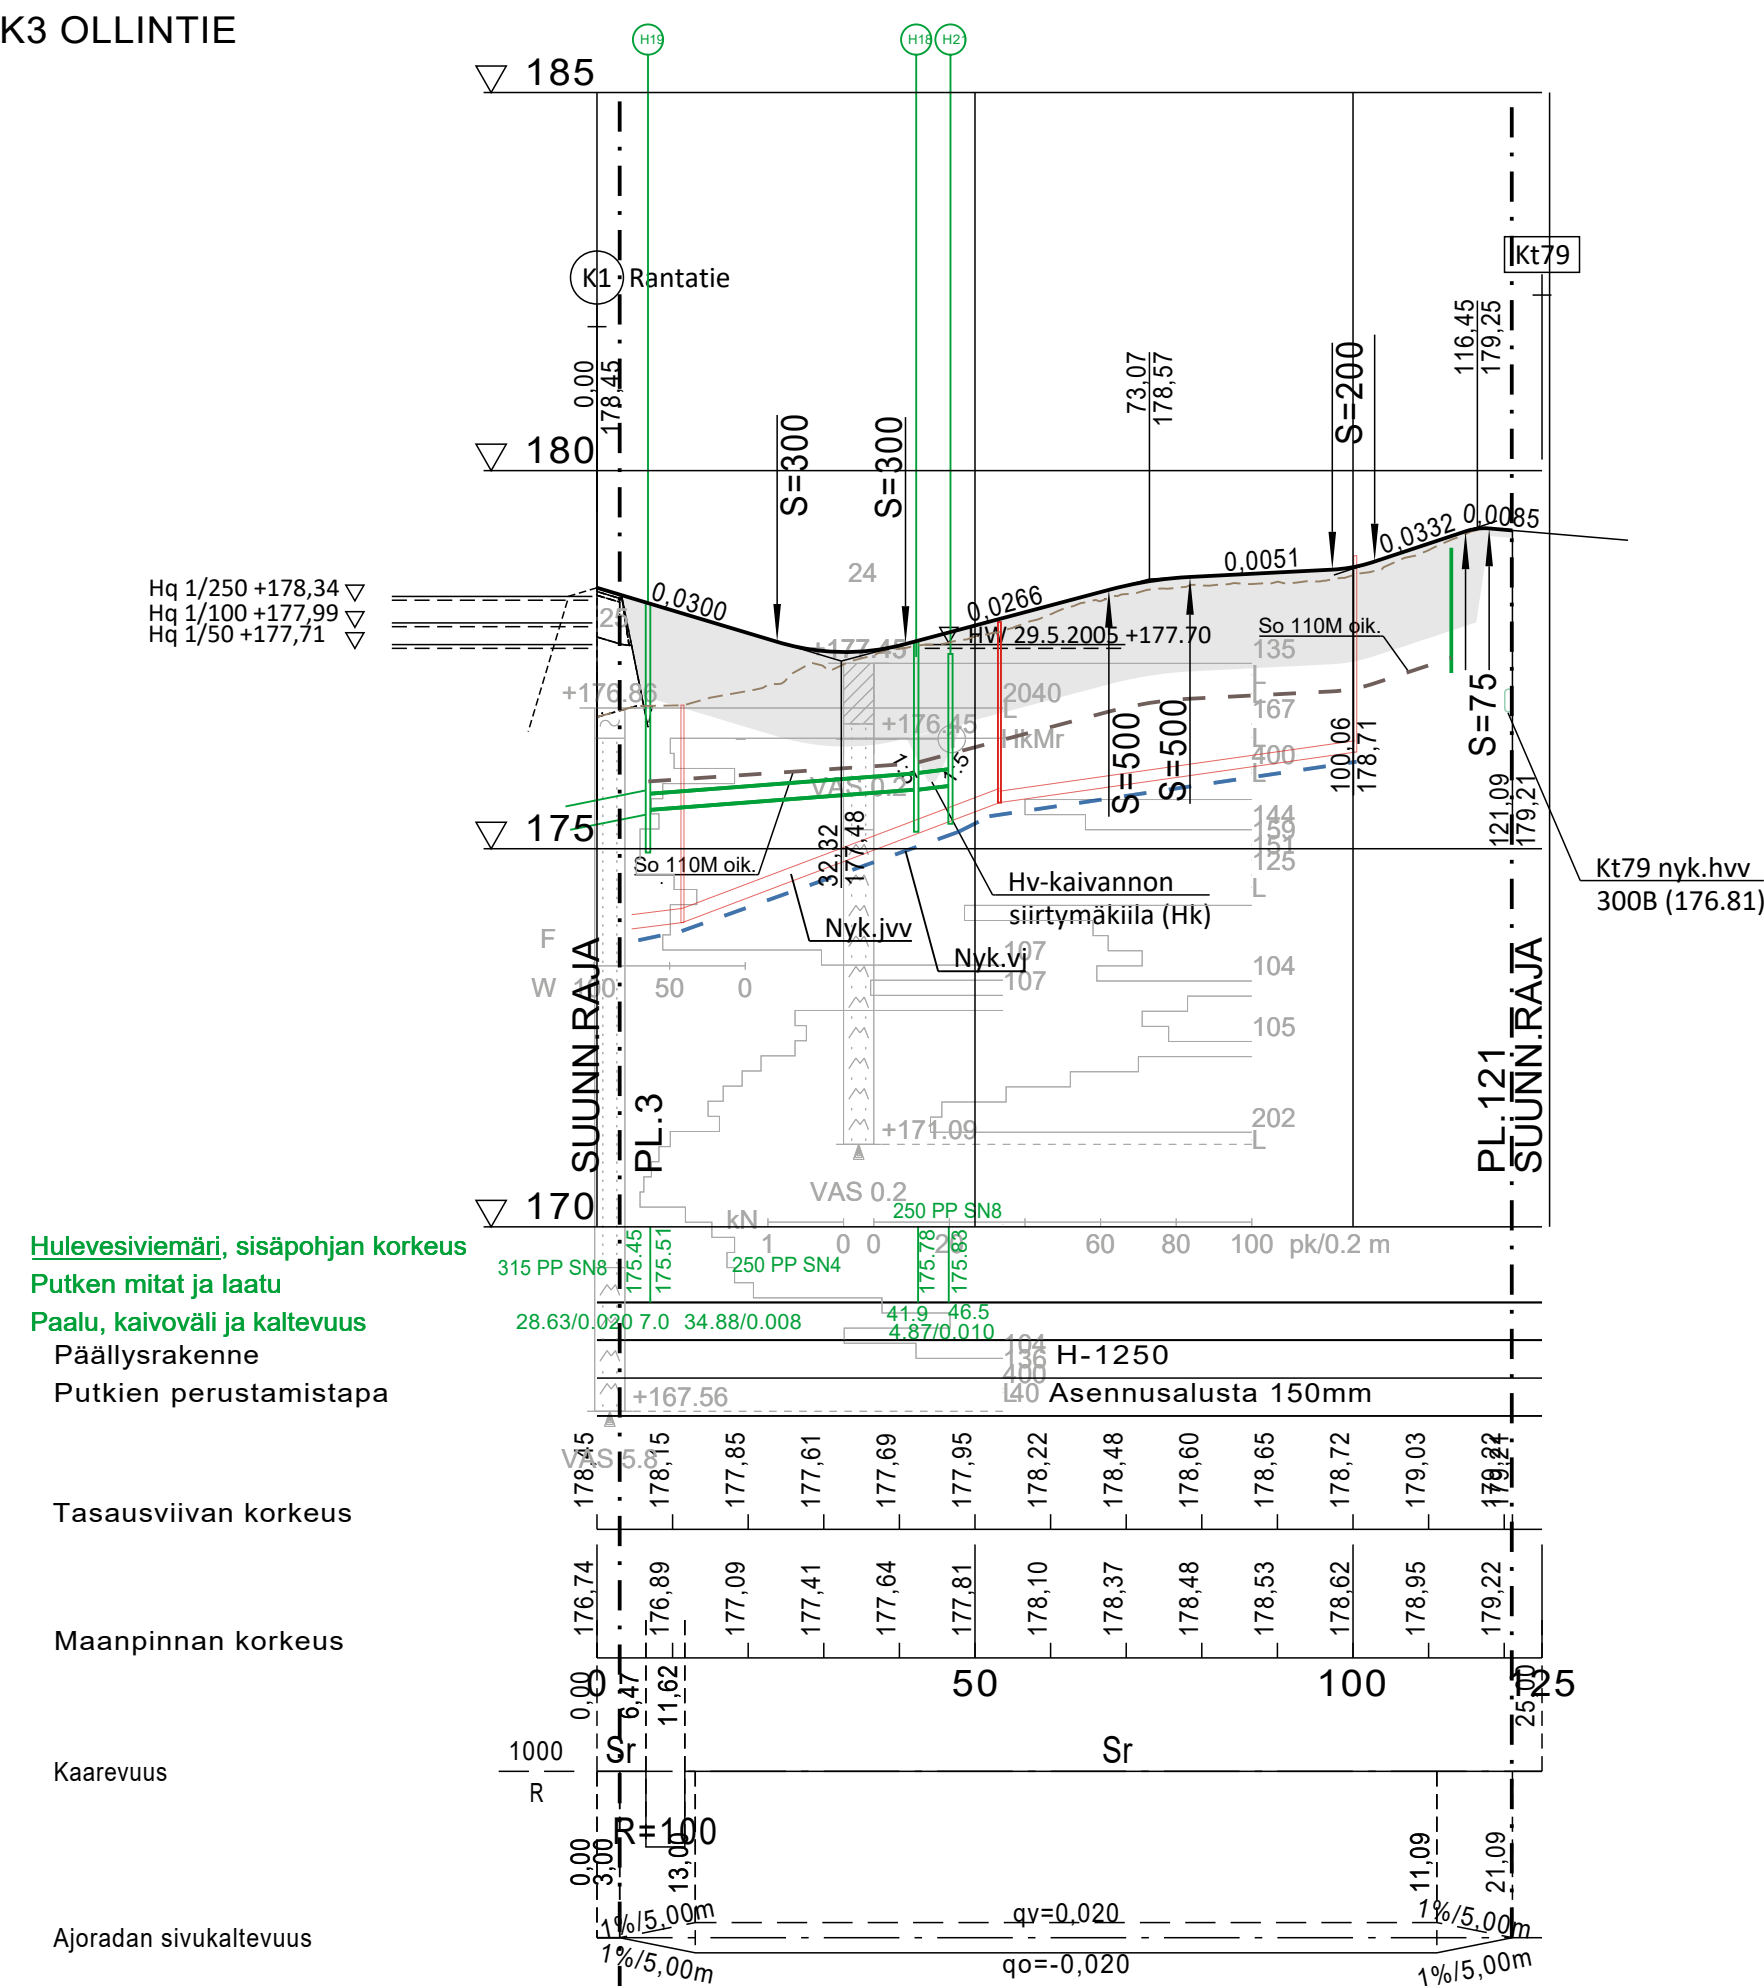

Merkki	Muutos	Pvm	Suunn.	Tark.
Koordinaattijärjestelmä: ETRS-GK25, korkeusjärjestelmä N60				
Teema	Katu ja tulvasuojelu	Kunnanosa	Kirkonkylä	
Hanke	Kirkonkylän tulvasuojelu, vaihe 3A Kirjatie ja Rantatie katujärjestelyt sekä tulvasuojelurakenteet välillä Koulupolku - Kirjasto- Rantatie - S-Market		HYVÄKSYNTY TEKNINEN LTK	
Kohde	K2 Lauttatie ja K3 Ollintie			
Asiasisältö Pituusleikkaus			Mittakaava 1:1000 / 1:100	
 Ramboll Rovakatu 28 95200 Rovaniemi puh. 020 755 611		KITTILÄN KUNTA Tekninen osasto		
Suunnittelija	Jari Kinnunen			
Hyväksyjä	Sanna Kaikkonen	Hyväksyjä	Janne Heikkilä	
Piir.nro		Pvm 2.1.2026	Piir.nro	P89737-8