


K4 UITONTIE

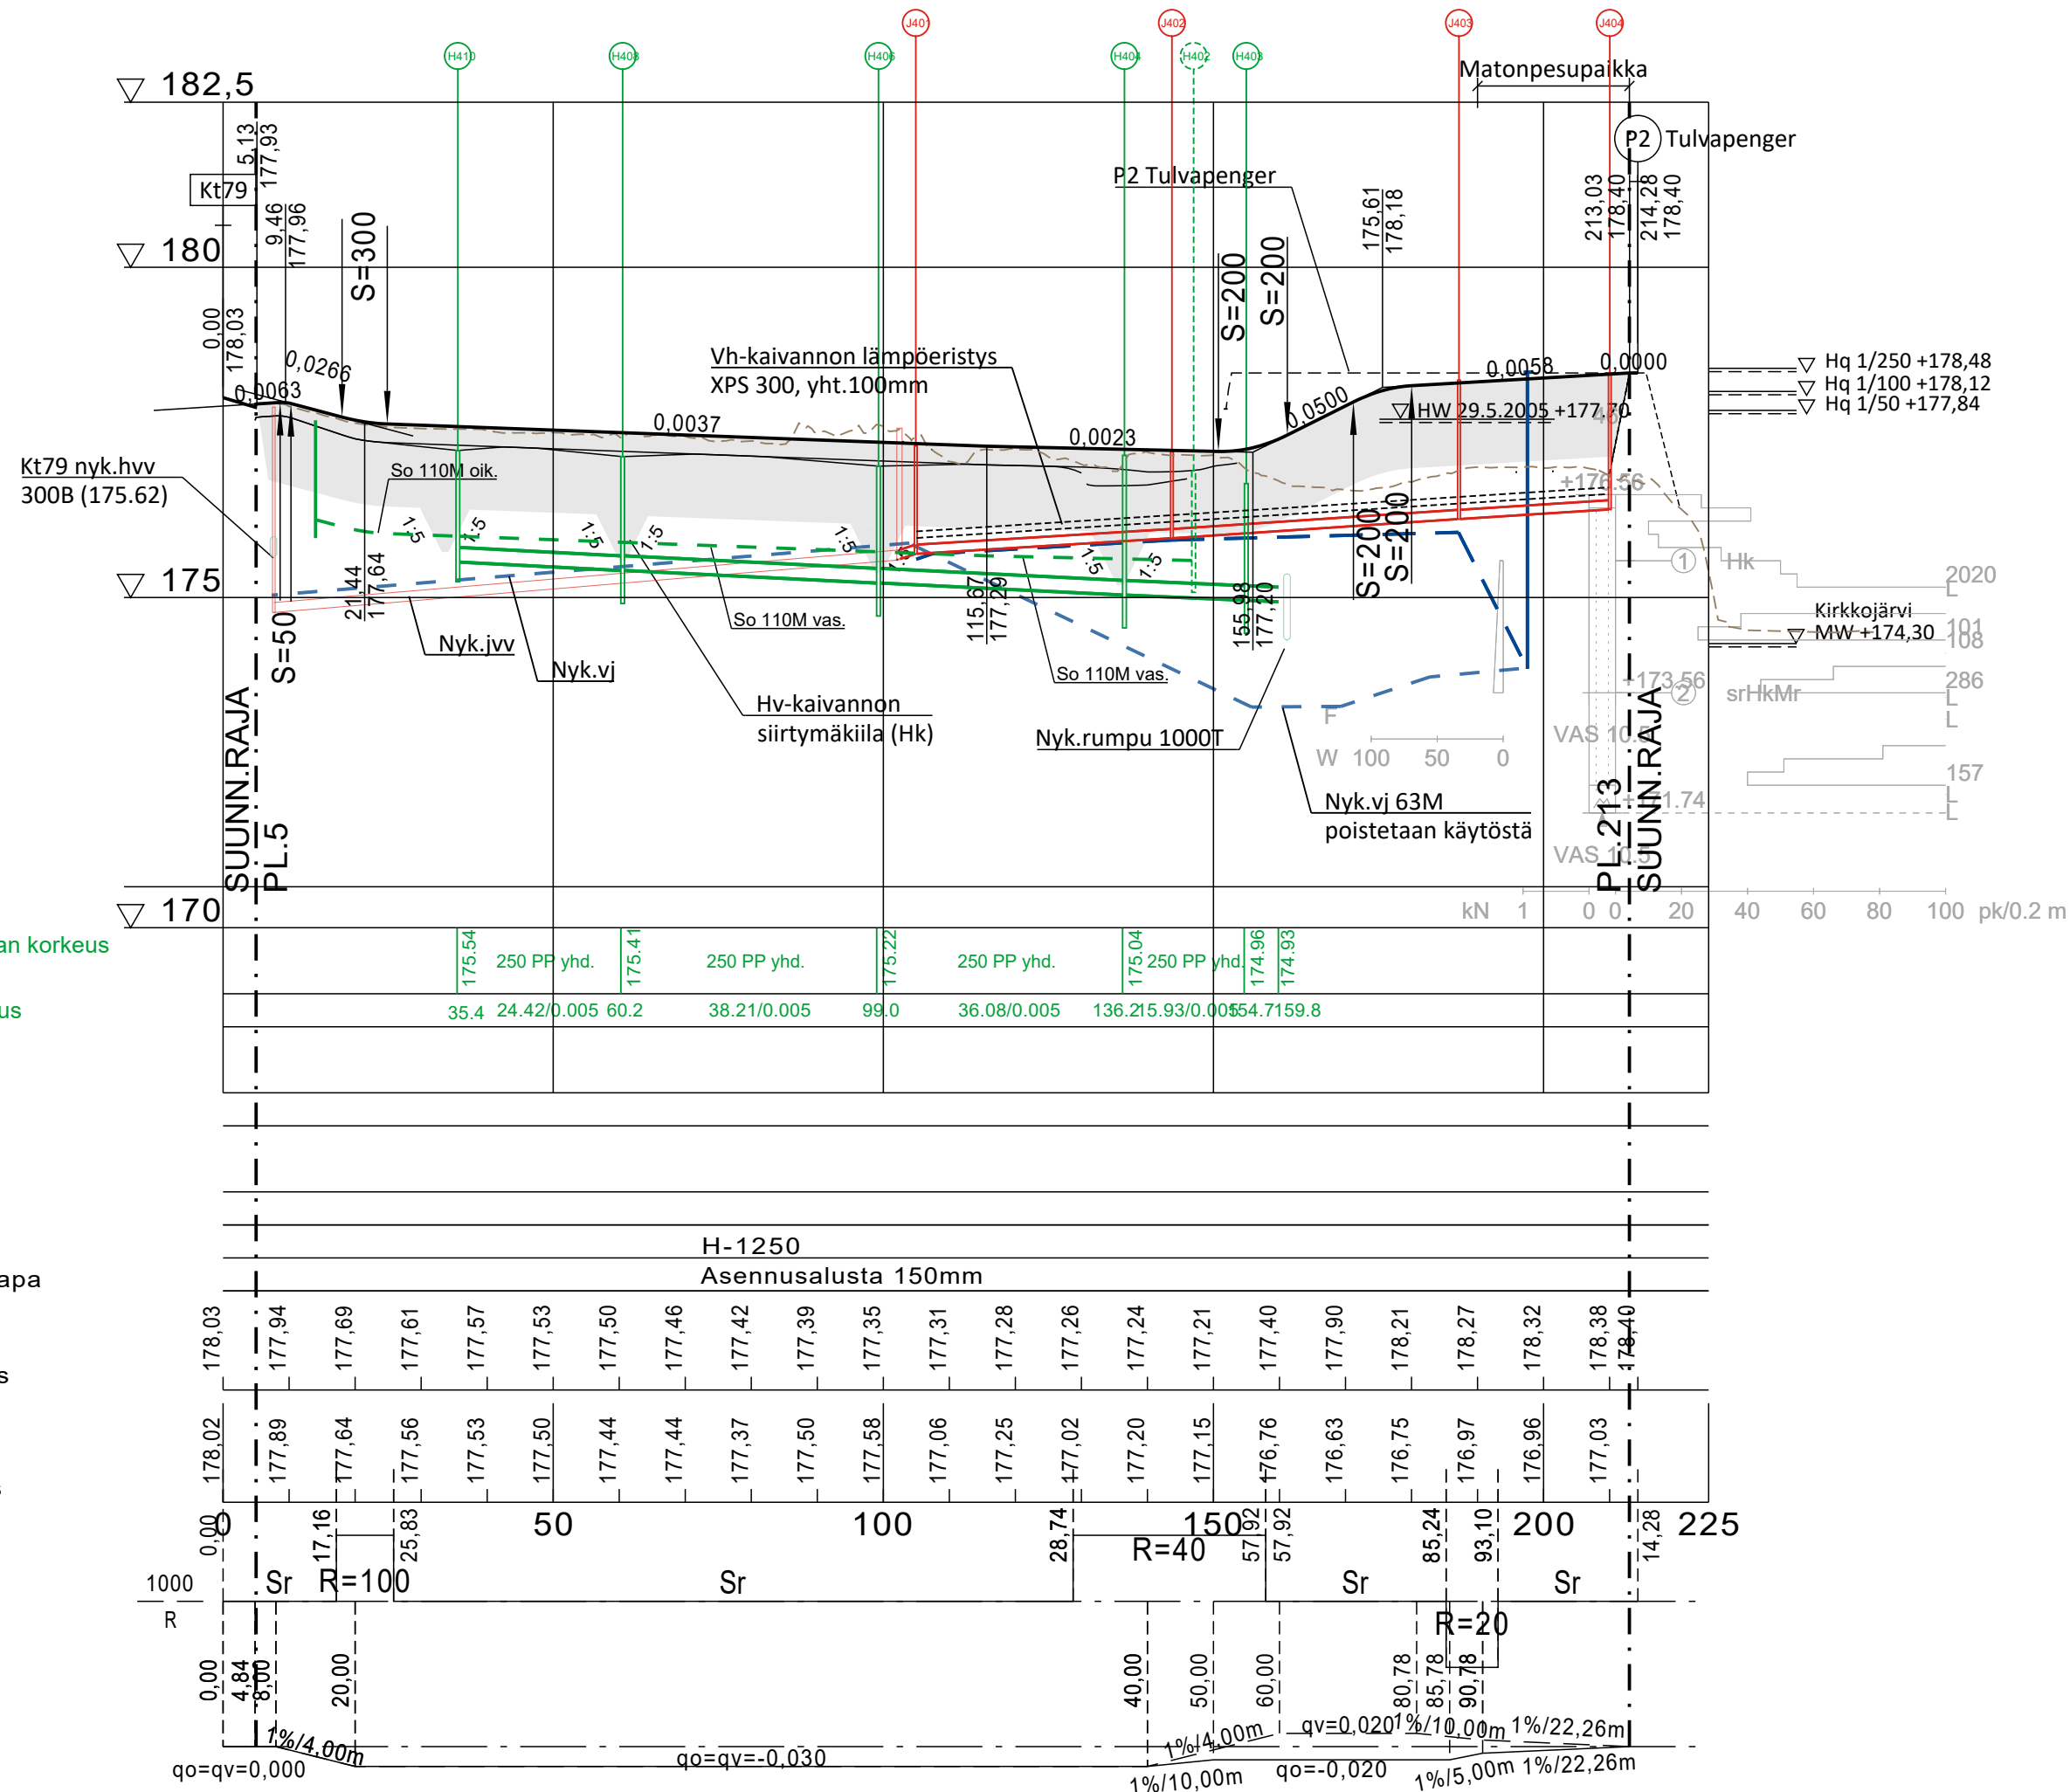

Merkki	Muutos	Pvm	Suunn.	Tark.
Koordinaattijärjestelmä: ETRS-GK25, korkeusjärjestelmä N60				
Teema	Katu ja tulvasuojelu	Kunnanosa	Kirkkonylä	
Hanke	Kirkkonylän tulvasuojelu, vaihe 3B Tulvasuojelurakenteet väliillä S-Market - Törlönranta sekä K4 Uitontie ja matonpesupaikan saneeraus		HYVÄKSYNYT TEKNINEN LTK S	
Kohde	K4 Uitontie ja matonpesupaikka plv 5-213			
Asiasisältö Pituusleikkaus			Mittakaava 1:1000 / 1:100	
 Ramboll Rovakatu 28 96200 Rovaniemi puh. 020 755 611		 KITILÄN KUNTA Tekninen osasto		
Suunnittelija	Jari Kinnunen			
Hyväksyjä	Sanna Kaikkonen		Hyväksyjä	Janne Heikkilä
Piir.nro			Pvm 2.1.2026	Piir.nro P89737-14