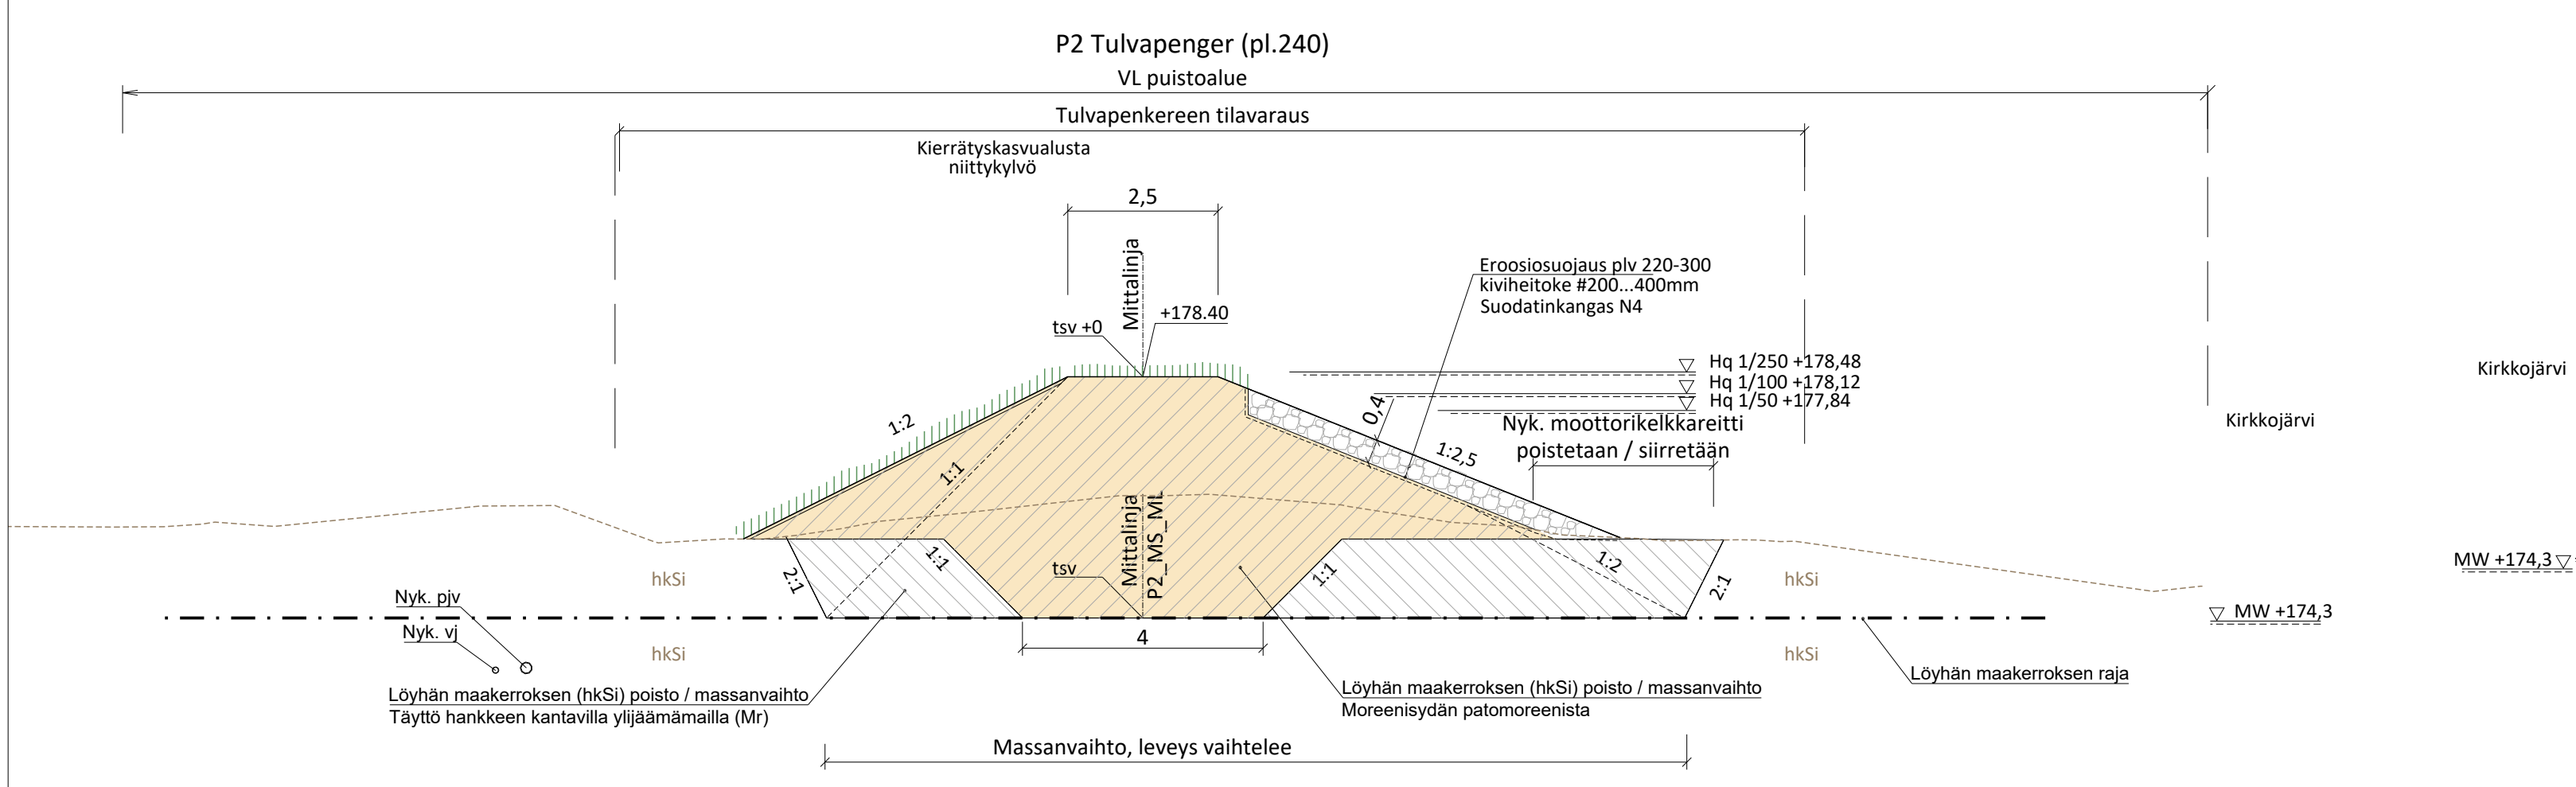
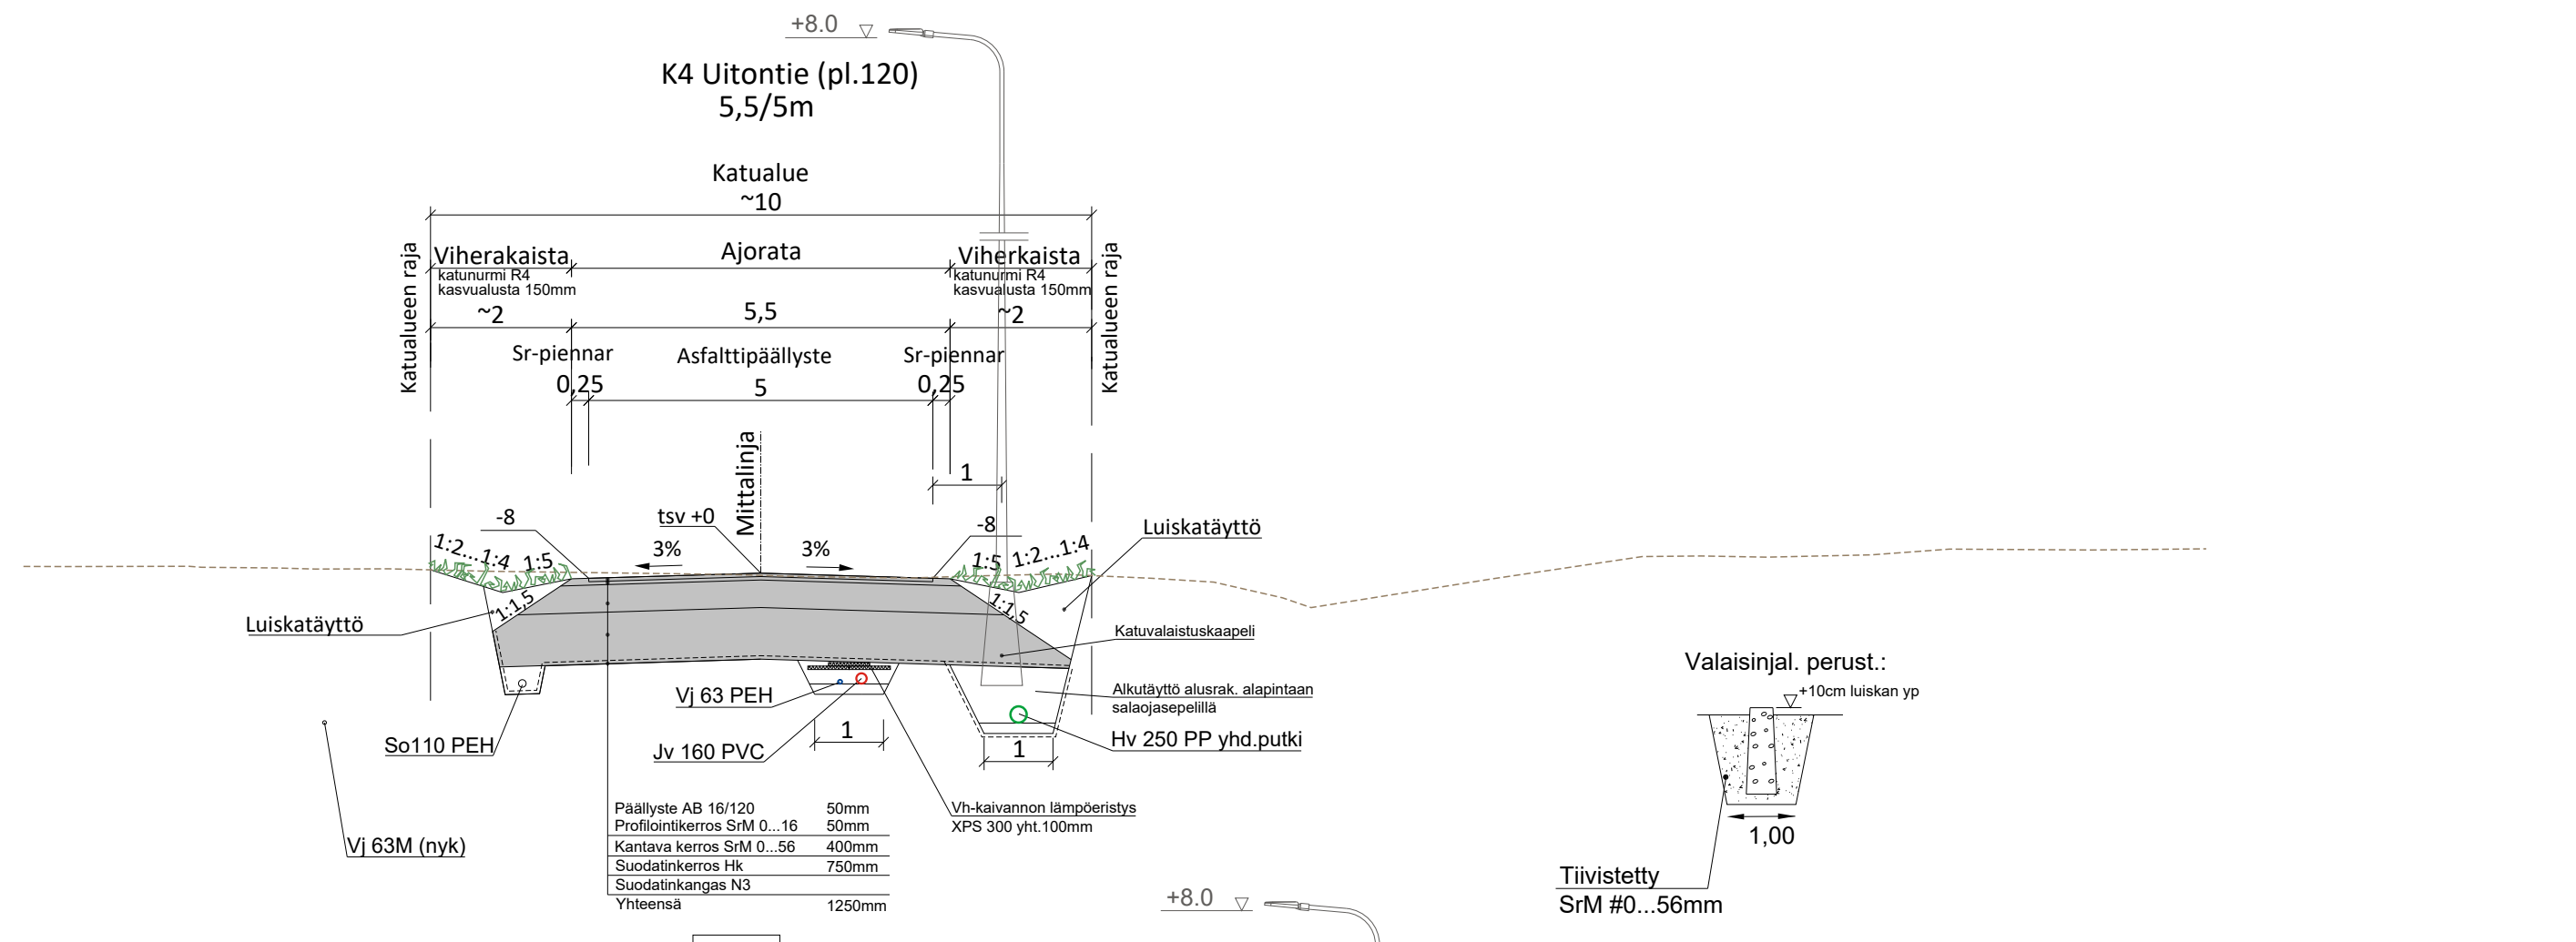
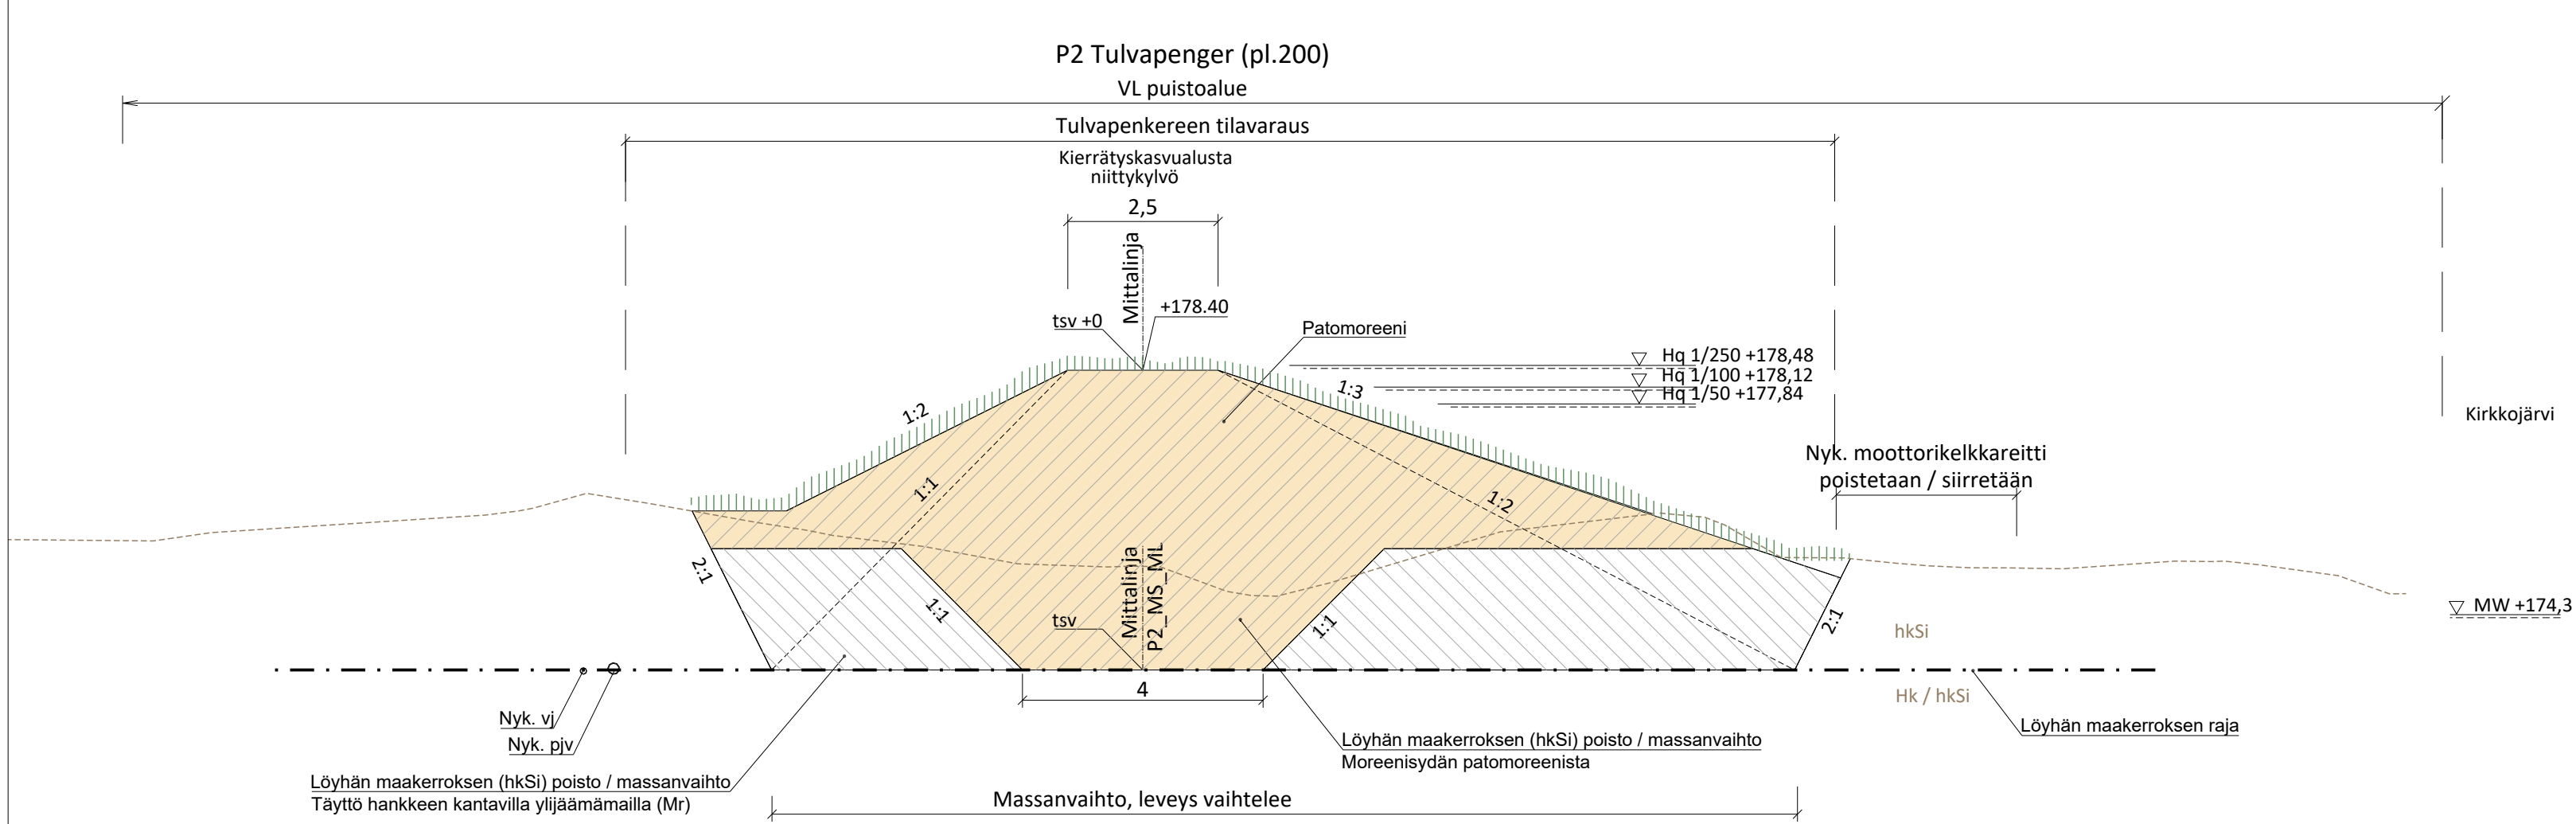


Merkki	Muutos	Pvm	Suunn.	Tark.
Koordinaattijärjestelmä: ETRS-GK25, korkeusjärjestelmä N60				
Teema	Katu ja tulvasuojelu	Kunnanosa	Kirkkonkylä	
Hanke	Kirkkonkylän tulvasuojelu, vaihe 3B Tulvasuojelurakenteet välillä S-Market - Törlönranta sekä K4 Uitontie ja matonpesupaikan saneeraus			HYVÄKSYNYT TEKNINEN LTK
Kohde	P2 Tulvapenger, K4 Uitontie ja matonpesupaikka			§
Asiasisältö	Rakenteellinen tyyppipoikkileikkaus			Mittakaava 1:100
 Ramboll Rovakatu 28 96200 Rovaniemi puh. 020 735 611		 KITILÄN KUNTA Tekninen osasto		
Suunnittelija	Jari Kinnunen	Hyväksyjä	Janne Heikkilä	
Hyväksyjä	Sanna Kaikkonen	Pvm	2.1.2026	Piir.nro P89737-20