


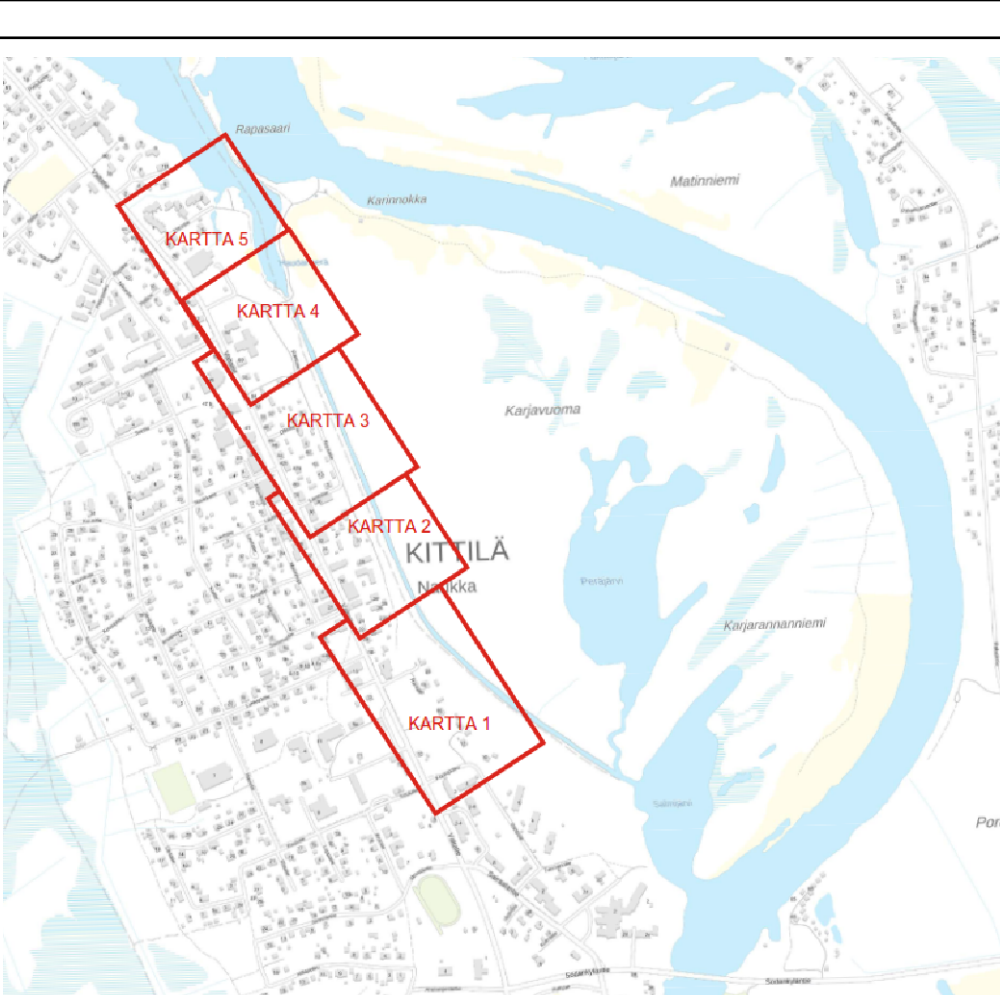

MERKINTÖJEN SELITYKSET:

- Paällyste, asfaltti, ajorata/jkpp-väylä
 - Murskepäällyste
 - Perusmaa (Mr)
 - Katunurmi (R4), tuoteistettu kasvualusta
 - Niitty, kierrätyskasvualusta
 - Eroosiosuojaus, kiviheitoke
 - Eroosiosuojaus, siemeneroosiosuojausmatto +heinä- / villikukkaseos
 - Pajupensasistutukset Kaapelehtipaju (Salix repens subsp. rosmarinifolia)
 - Iso suorakaide betonikivi, punainen, tiili ladonta 278x138x80mm
 - Ranta-alueen raivaus (näkyviä Karjovuomalle)
 - Väylän / penkereen / suunnitellun pinnan korkeus
 - Ojanpohjan korkeus
 - Luiskakaltevuus
 - Maanpinnan nykykorkeus
 - Uusi kuivatusrumpu
 - Uusi hulevesiviemäri
 - Uusi salaoja
 - Nyk. hulevesiviemäri
 - Nyk. salaoja
 - Nyk. kuivatusrumpu
 - Uusi katuvalaisin
 - Poistettava puu
 - Säilyvä puu
 - Varaus istutettaville puille
 - Säilyvä metsäneuna
 - Metsänhoito kunnan erill. puistometsän hoito-ohjeiden mukaisesti
- VIITETIEDOT:
- Tulvakorko Hq 1/100, vesiraja
 - Tulvakorko Hq 1/50, vesiraja
 - Tulvakorko Hq 1/20, vesiraja
 - Uusi vesihuolto (viemäri, vesijohto, paineviemäri)
 - Nyk. vesihuolto (viemäri, vesijohto, paineviemäri)

TULVAKORKEUDET:

1/50a	177.71
1/100a	177.99
1/250a	178.34

Merkki	Muutos	Pvm	Suunn.	Tark.
Koordinaattijärjestelmä: ETRS-GK25, korkeusjärjestelmä N60				
Teema Katu, puisto ja tulvasuojelu, Kunnanosa Kirkonkylä				
Hanke Kirkonkylän tulvasuojelu, vaihe 3A Kirjatie ja Rantatie katujärjestelyt sekä tulvasuojelurakenteet välillä Koulupolku - Kirjasto - Rantatie - S-Market				
Kohde K1 Kirjatie / Rantatie plv 5-220, 21 kpp-väylä plv 2-160, 4 kpp-väylä, MK1 moottorikelkkareitti plv 150-340, P1 Tulvapenger plv 675-1074, Huleveden purkupaikka Kirjatie ja Rantatie välillä, huoltoleikkareitti 12 ja H3, konttiliikenne T1-12				
Asiasisältö Katu-, puisto- ja tulvasuojelusuunnitelma; Korkeudet, kuivatus ja ympäristö (suunnitelma-osa 1)				
Mittakaava 1:500				
RAMBOLL Rantatie 28, 020755611				
KITILLÄN KUNTA Tekninen osasto				
Suunnittelija Jari Kinnunen				
Hyväksyjä Sanna Kaikkonen				
Pvm 2.1.2026				
Pääsuunnittelija Janne Heikkilä				
Pvm 2.1.2026				
P89737-2				