
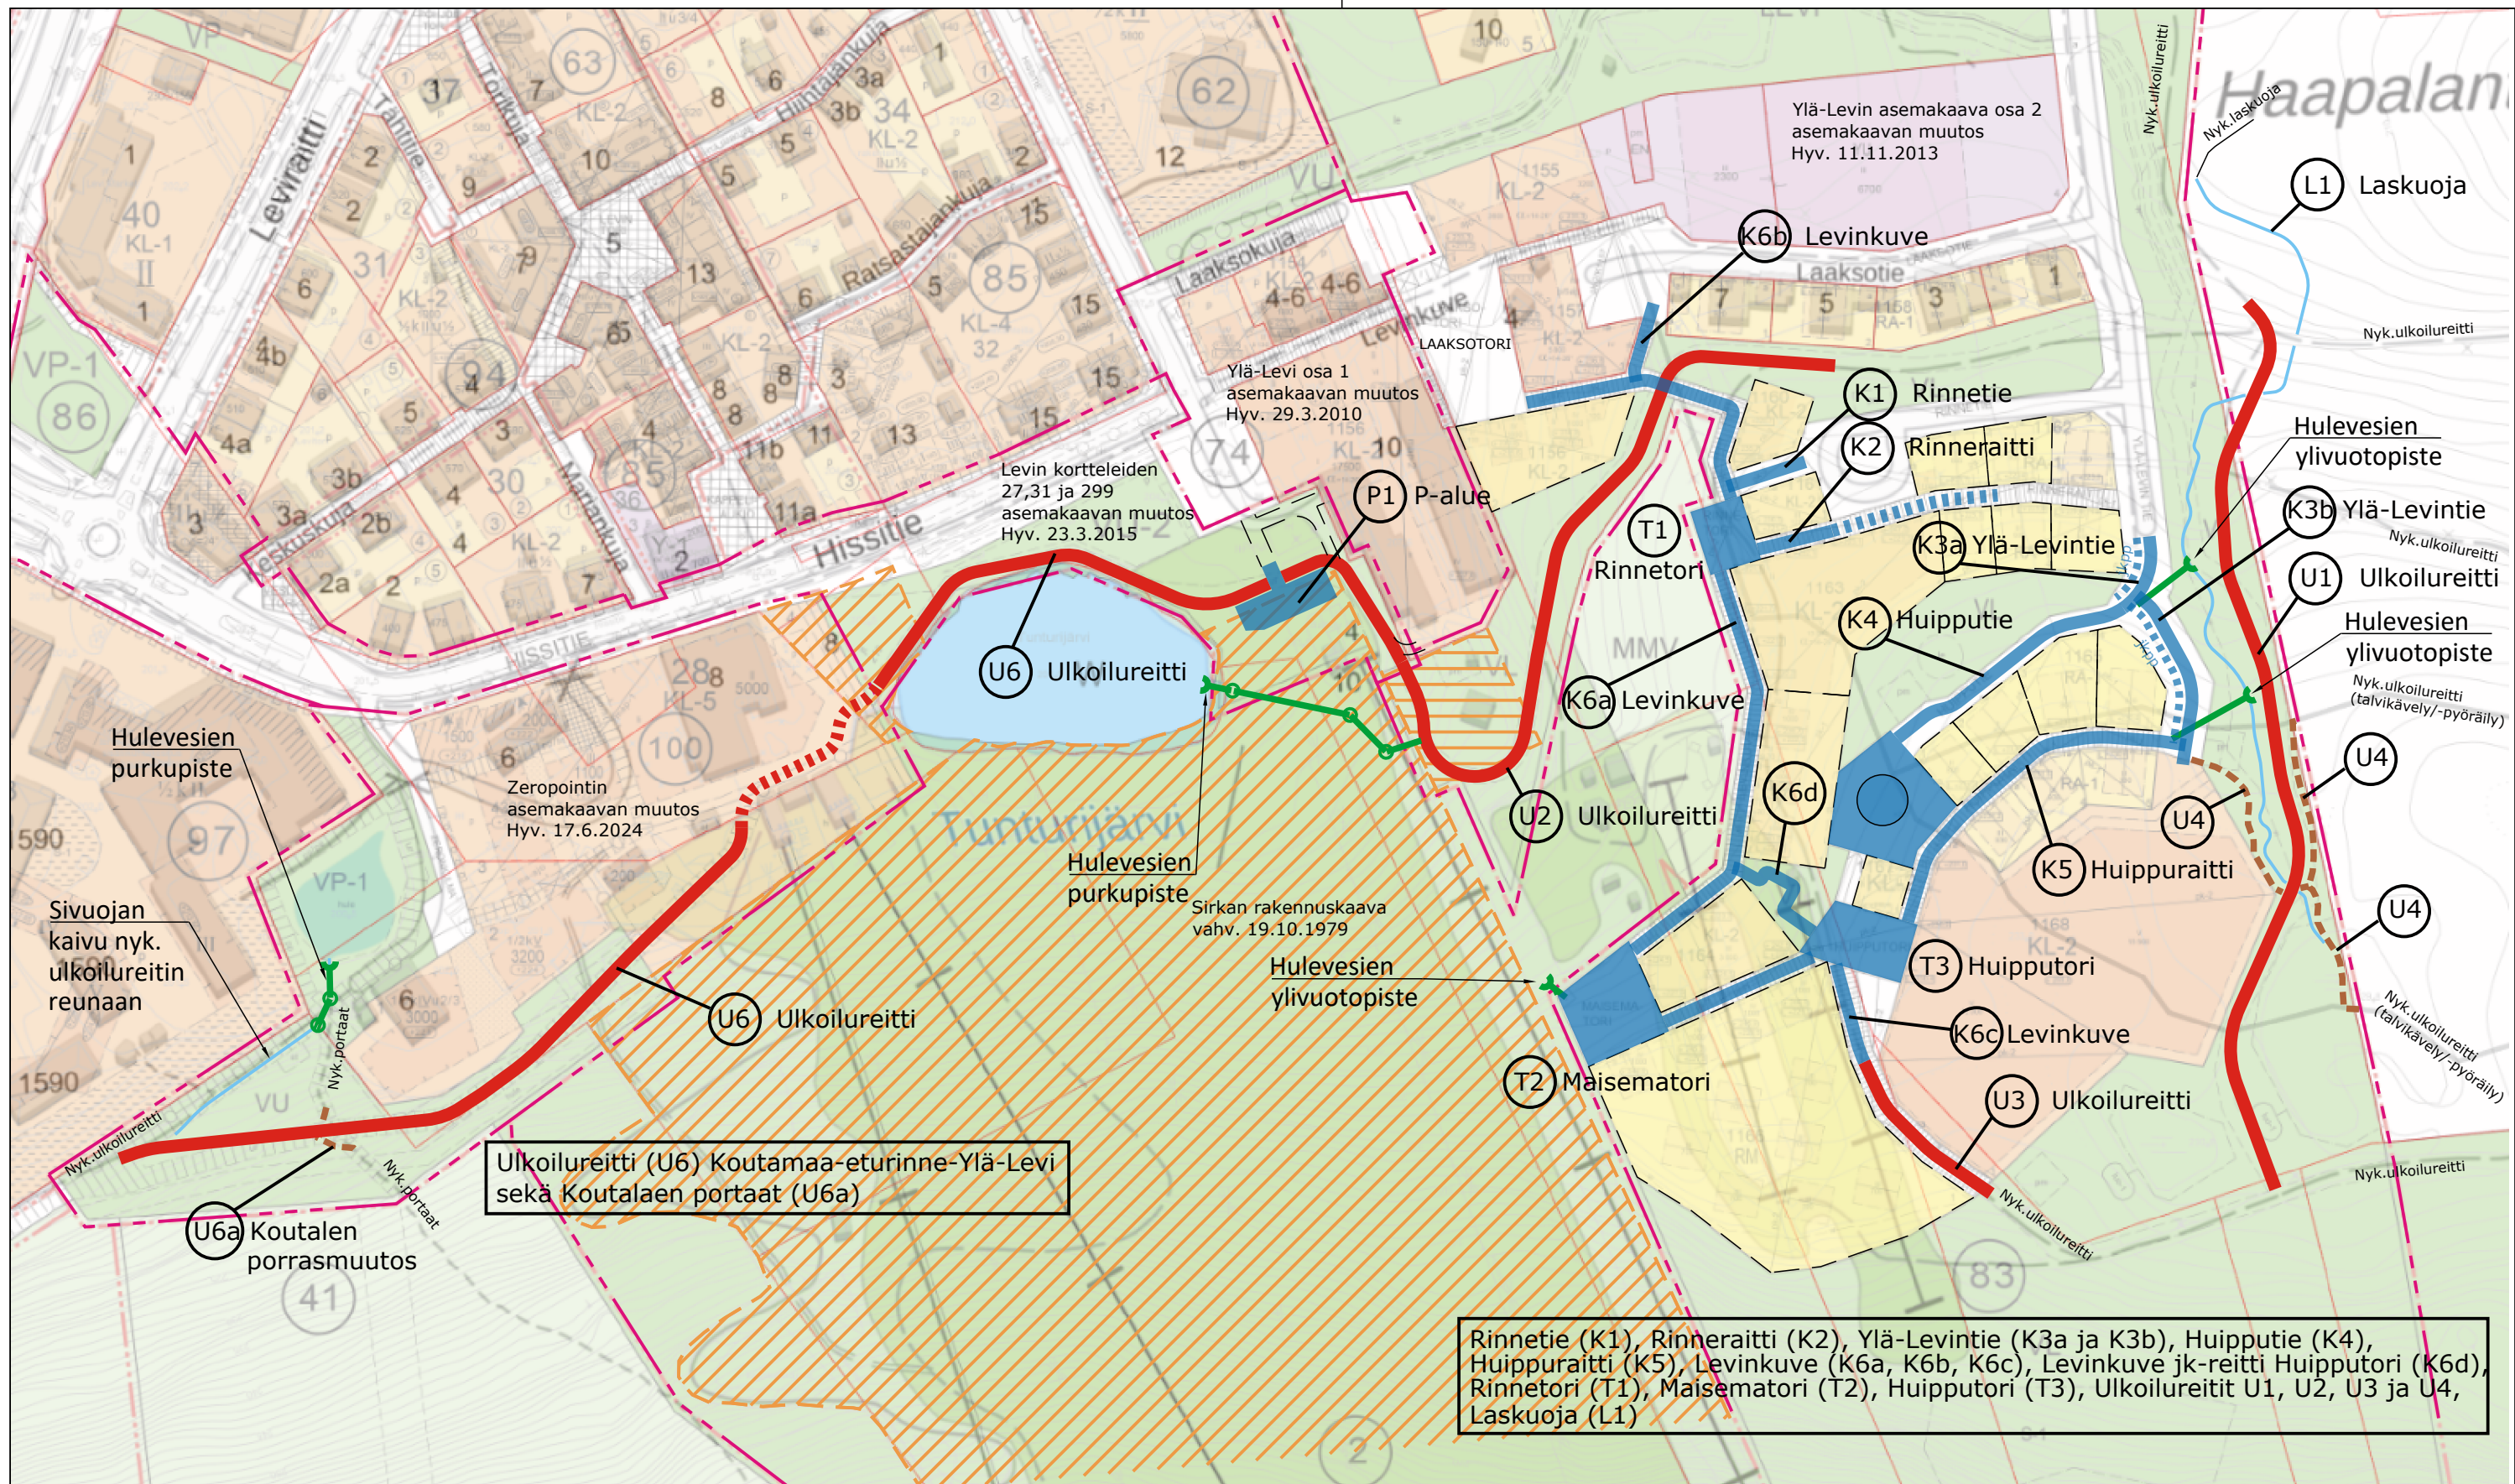


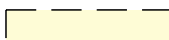

	KADUT JA TORIALUEET		TONTTIVARAUKSET
	ULKOILUREITIT		VUOKRA-ALUEET
			
	KUIVATUSJÄRJ. (OJAT)		LIITTYVÄT ASEMAKAAVAT
	KUIVATUSJÄRJ. (HULEVESIVIEMÄRIN PURKULINJAT / -PISTEET)		

Merkki	Muutos	Pvm	Suunnittelija	Tark.
Koordinaattijärjestelmä: ETRS-GK25, korkeusjärjestelmä N60				
 Ramboll Koskikatu 27 B 96200 Rovaniemi puh. 020 755 611		 KITTI LÄN KUNTA Tekninen osasto		Hanke Ylä-Levi, vaihe 3 Rakennussuunnitelma
Kohde	Tulvasuojauksratkaisut ja katu järjestelyt välillä Koulupolku - Uiton tie		Asiasisältö	YLEISKARTTA
Pvm	6.2.2026	Suunnittelija	JAKIN	Mittakaava
			1:2500	Piir.nro
				P92062-100