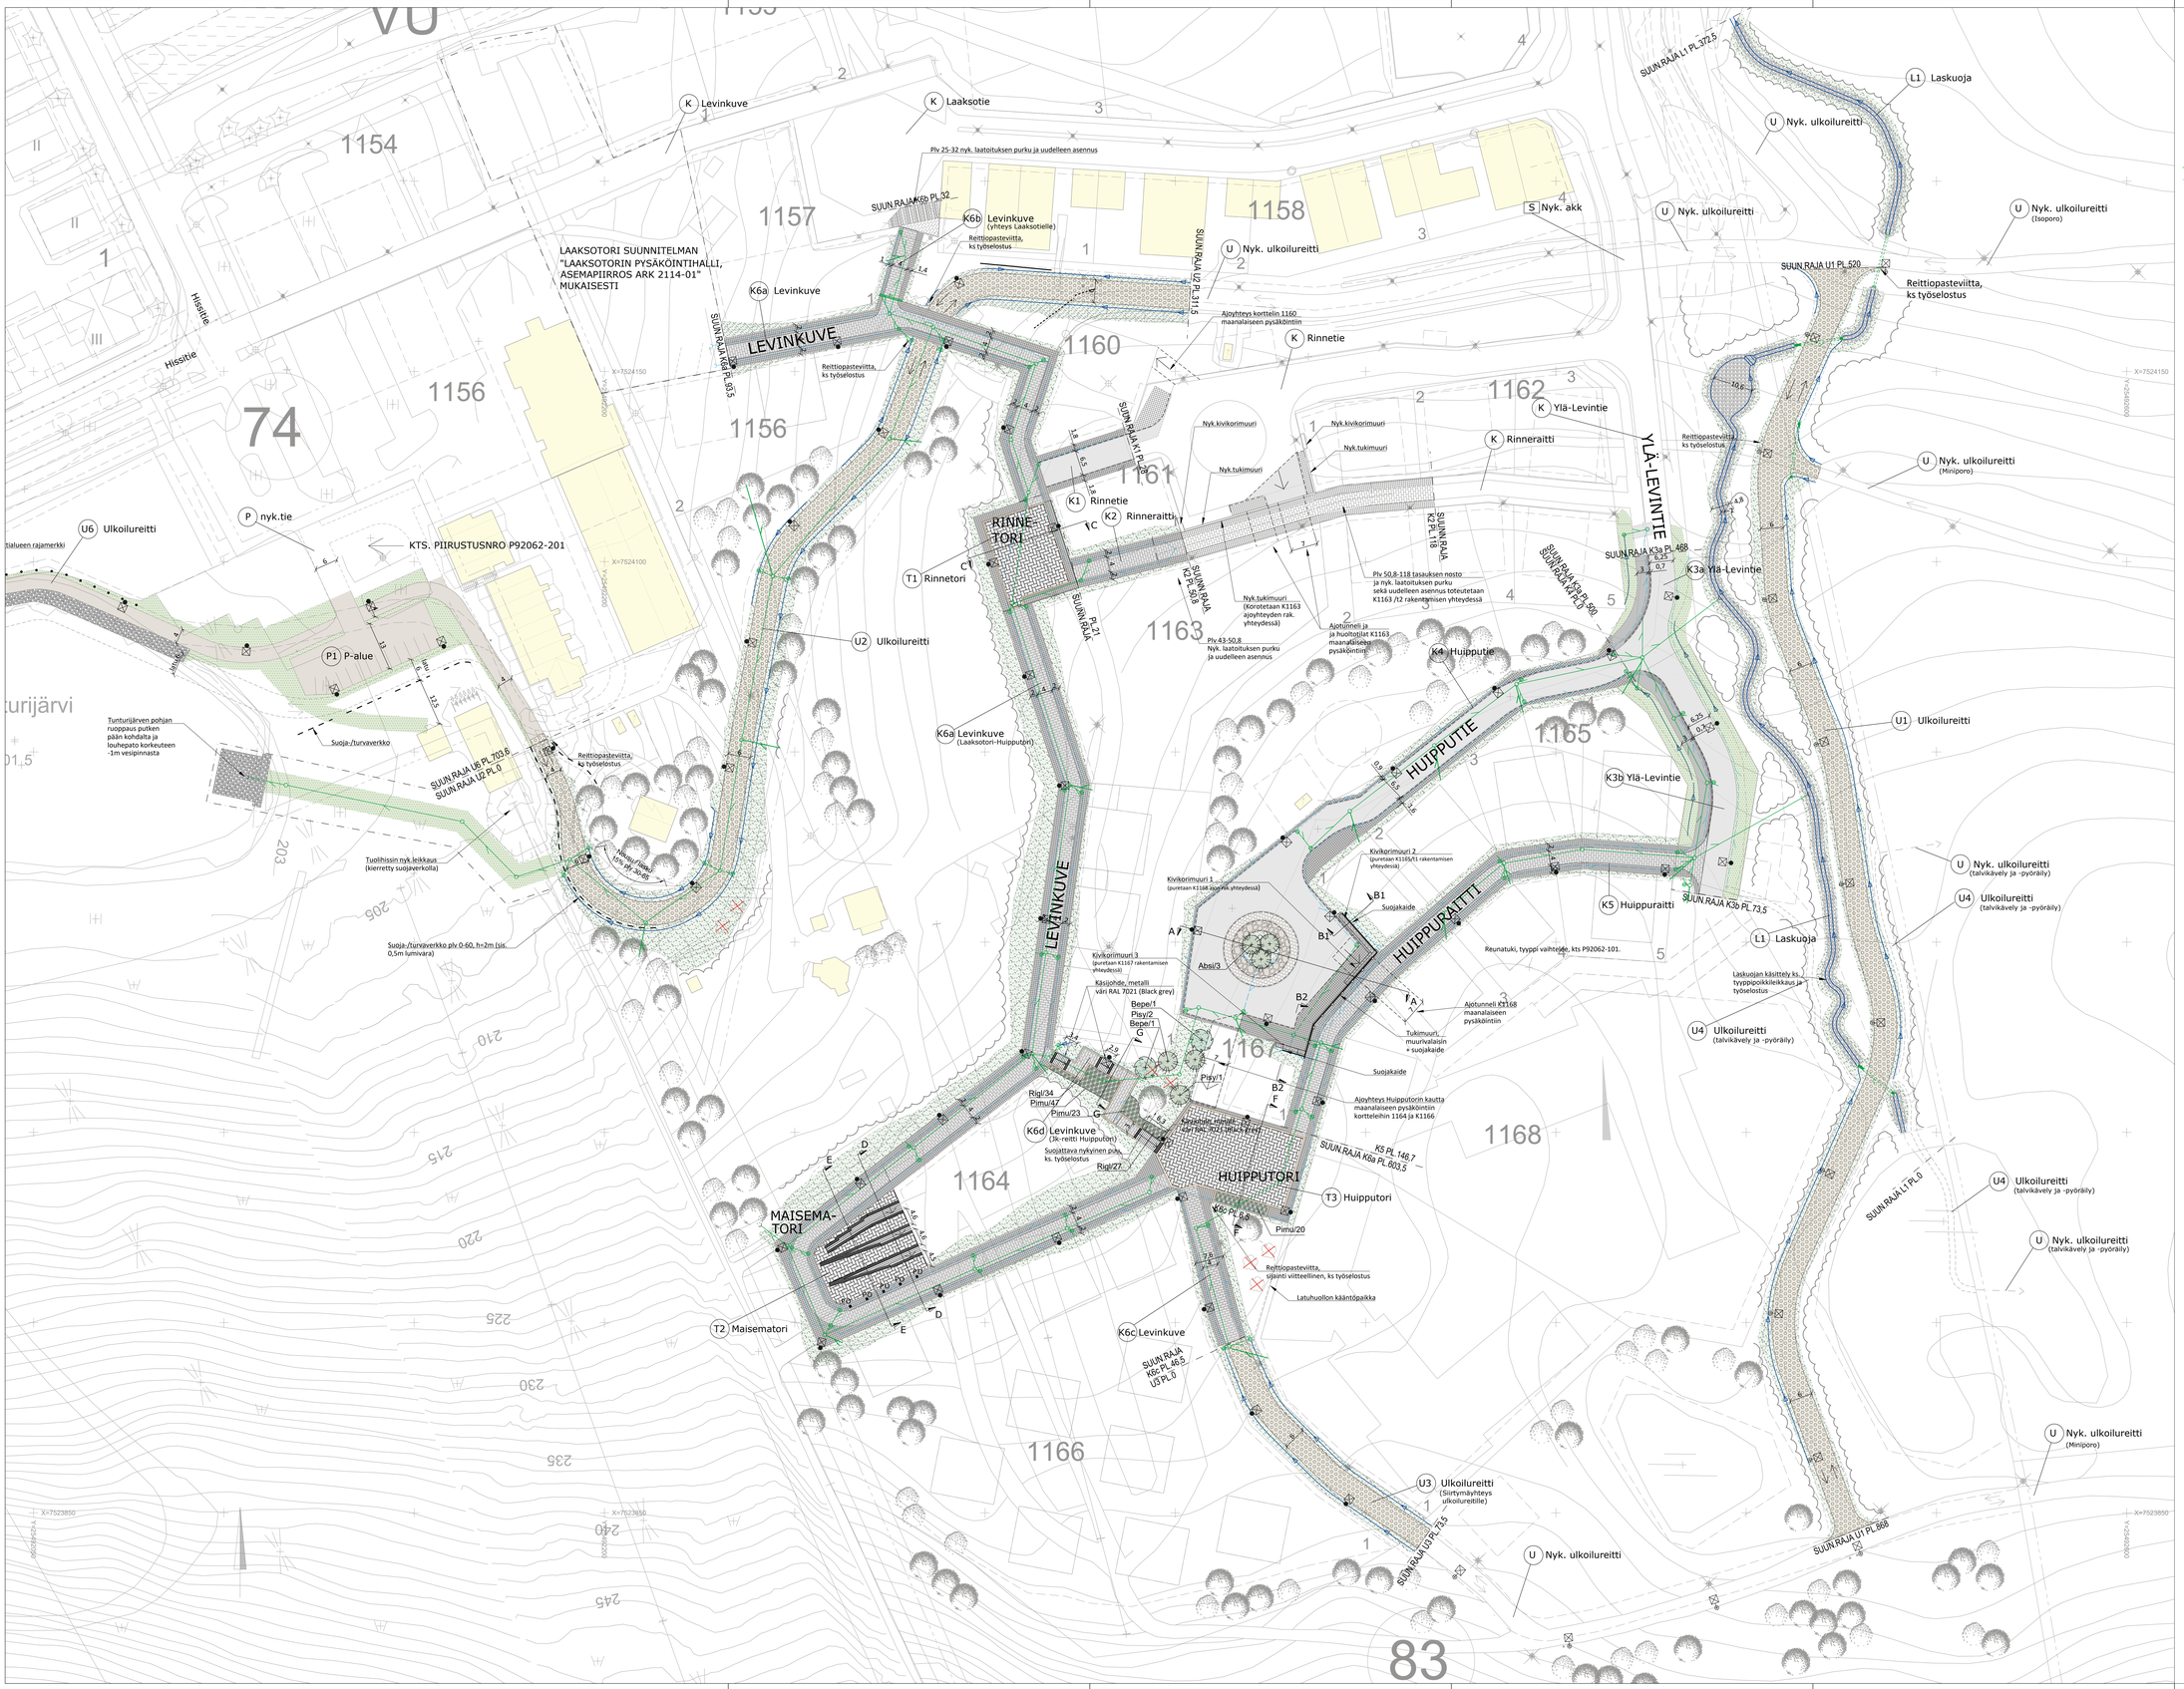

MERKINNÄT

SÄILYTETTÄVÄT JA POISTETTAVAT

- Säilytettävä puuston raja
- Säilytettävä havu- / lehtipuu
- Poistettava valaisin, kts valaistussuunnitelma
- Poistettava havu- / lehtipuu

KUIVATUS

- Hulevesiviemäröinti, ks. kuivatussuunnitelma
- Salaoja, ks. kuivatussuunnitelma
- Oja / Painanne virtaussuunta ks. P92062-102.
- Rumpu, ks. kuivatussuunnitelma
- Linjakuivatuskaivo ks. kuivatussuunnitelma

PINNOITTEET

- Asfaltti, AB16, katu
- Asfaltti, AB11, jkpp-väylät
- Murske #0/16
- Betonikivi iso sauvakivi 278x138x80 mm, harmaa, 1/2 tiililadonta
- Betonikivi iso sauvakivi 278x138x80 mm, harmaa, kalanruotoladonta
- Graniittinoppakivi, 90x90x90mm harmaa, lohkottu, riviladonta ks. työselostus
- Nupukivi kiertoliittymä 140x140x220 mm, harmaa, lohkottu ks. tyyppipoikkileikkaus
- Purupäällyste, ulkoilureitti ks. tyyppipoikkileikkaus ja työselostus
- Kiertoliittymä, järjestettty lohkareverhous halk 200-400 mm, asennus maakosteaan betoniin
- Eroosiosuojaus, louhe halk 150-300 mm
- Kivikorimuuri, ks. tyyppipoikkileikkaus
- Nupukivirivi, 140x140x220 mm, 2 riviä, harmaa, lohkottu ks. tyyppipoikkileikkaus
- Portaat Askelmat: graniittiporraskivi 800x420x130, pollettu, harmaa Tuenta: paasikivi ks. työselostus
- Varoittava raita, graniittinoppakivi, 90x90x90mm musta, lohkottu, riviladonta, leveys 600mm ks. työselostus

ISTUTETTAVA KASVILLISUUS

- Maisemanurmi 2 kts työselostus
- Lehtipuu Bepe, rauduskoivu, Betula pendula rym 14-16, 2 kpl
- Havupuu Pisy, metsämänty Pinus sylvestris 100-125 cm, 3 kpl Absi, siperianpihta Abies sibisica 150-175 cm, 3 kpl
- Pensaskasvillisuus Pimu, vuorimänty, Pinus mugo istutusväli 100 cm, 1 kpl/m², xx kpl Rigi, lamoherukka, Ribes glandulosum istutusväli 60 cm, 3 kpl/m², xx kpl
- Kuntta ks. työselostus

VARUSTEET JA KALUSTEET

- Valaisin, ks. valaistussuunnitelma
- PO Graniittipollari, 200x200x1300 mm, lohkottu, harmaa
- Reunatuki, typpi vaihtelee, ks. P92062-101.

Koordinaattijärjestelmä: ETRS-GK25, korkeusjärjestelmä N60			
Teema	Katu- ja puistosuunnitelma	Kunnanosa	Levi
Hanke	Ylä-Levi, vaihe 3, rakennussuunnitelma		HYVÄKSYNYT TEKNINEN LTK
Kohde	Rinnetie (K1), Rinneraitti (K2), Ylä-Levintie (K3a ja K3b), Huipputie (K4), Huippuraitti (K5), Levinkuve (K6a, K6b, K6c), Levinkuve (k-reitti Huipputori (K6d), Rinnetori (T1), Maisematori (T2), Huipputori (T3), Ulkoilureitit U1, U2, U3 ja U4, Laaksotie (L1)		5
Asiasisältö	Ympäristösuunnitelmakartta 1		Mittakaava 1:500
RAMBOLL Kamloni Eteläkatu 27 B 96200 Rovaniemi puh. 020 755 611		KITTILÄN KUNTA Tekninen osasto	
Suunnittelija	Sari Märd		
Hyväksyjä	Laura Virtanen	Hyväksyjä	Maarit Kuokkanen
Piir.nro		Pvm 6.2.2026	Piir.nro P92062-200