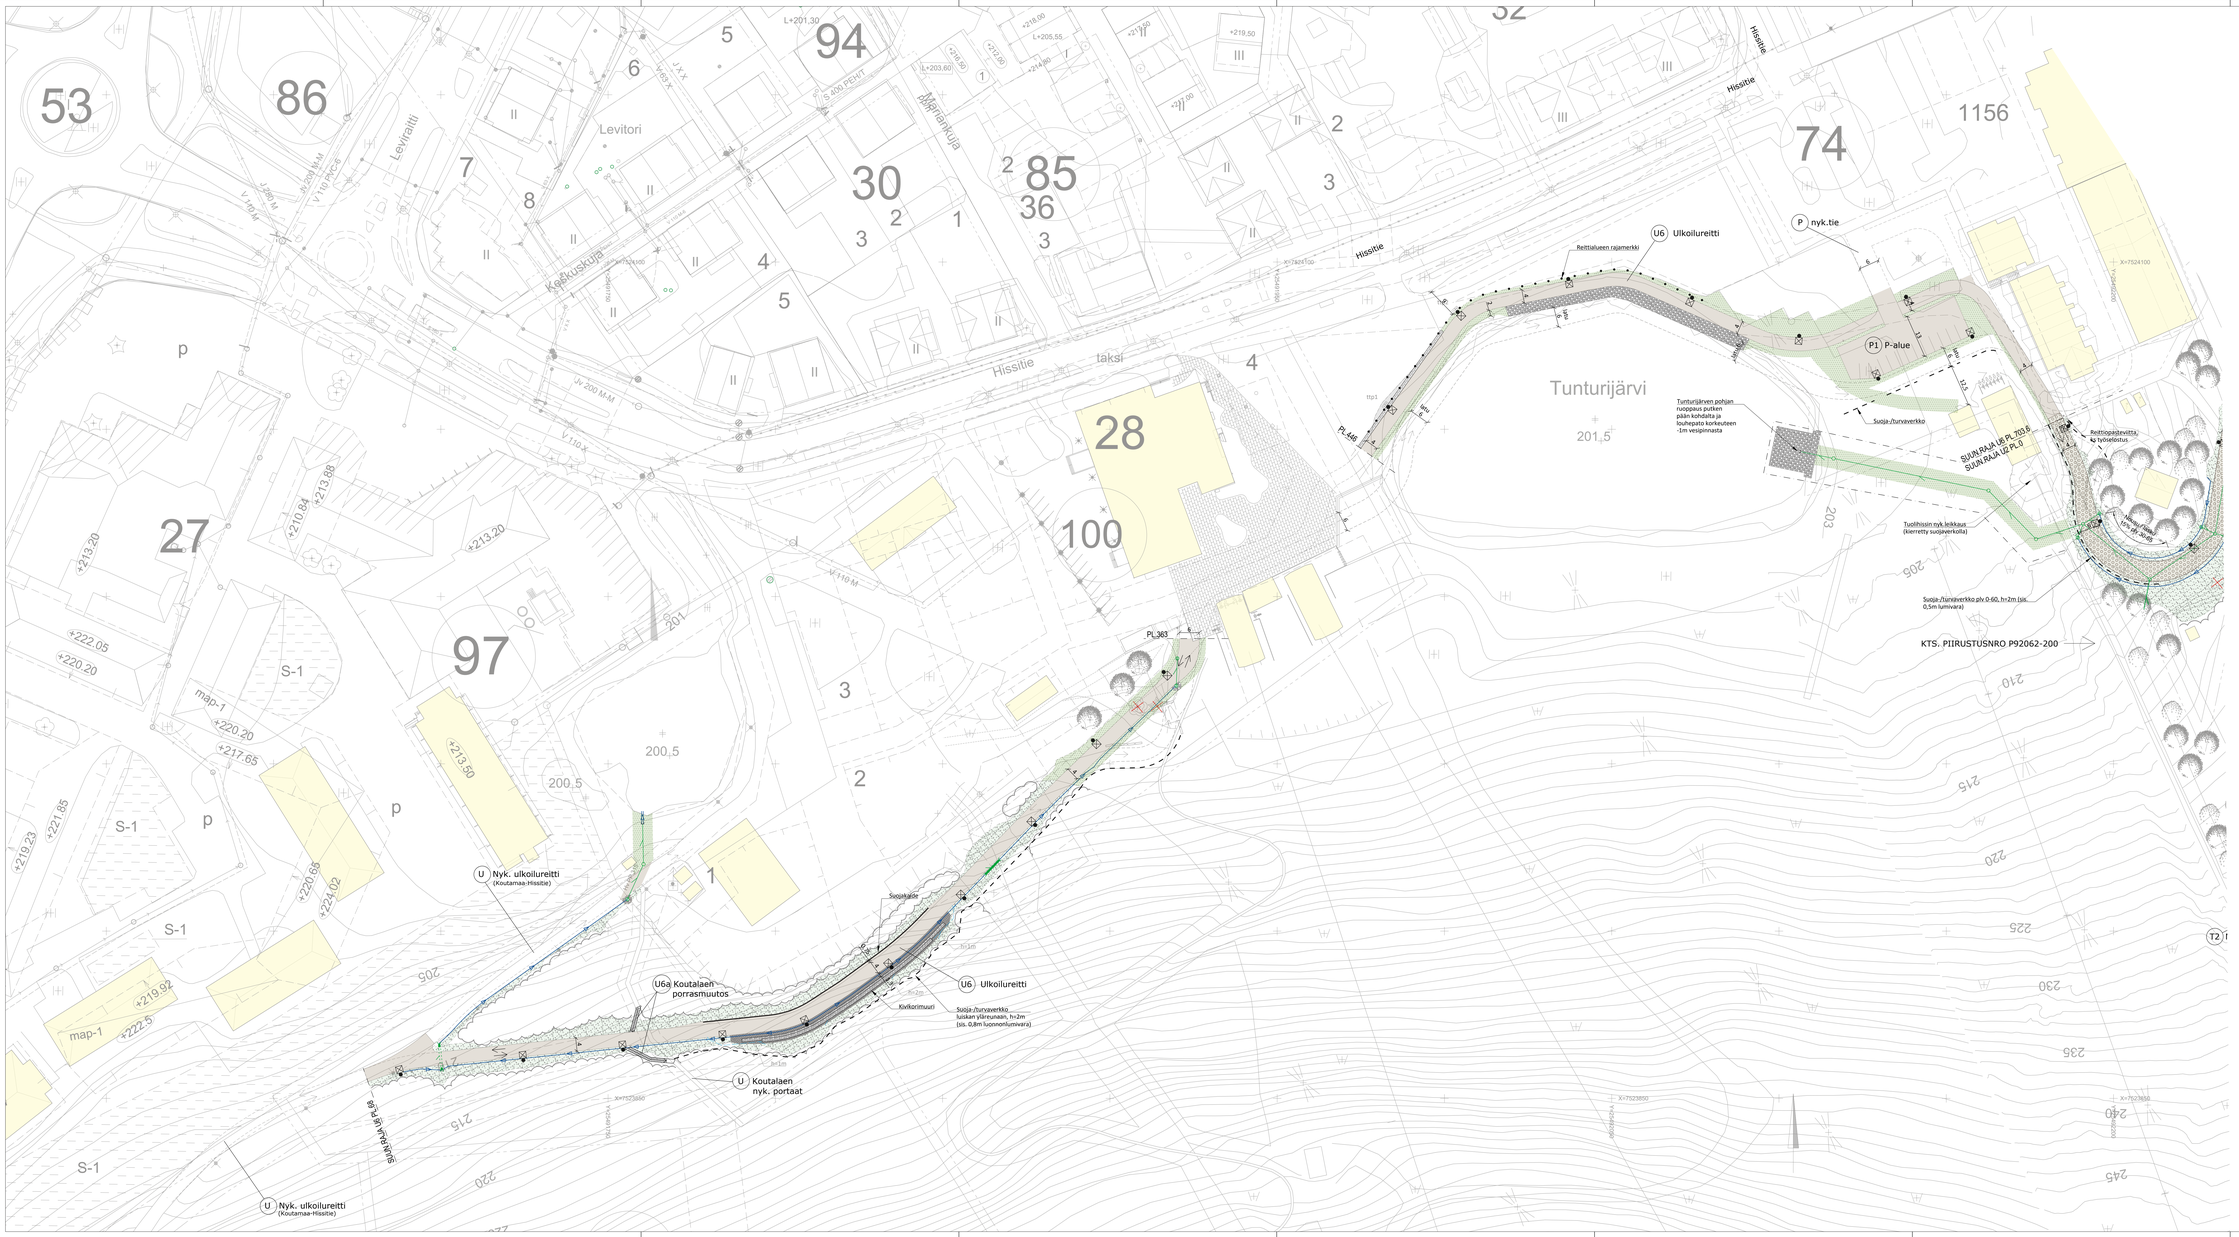

MERKINNÄT

SÄILYTETTÄVÄT JA POISTETTAVAT

- Säilytettävä puuston raja
- Säilytettävä havu- / lehtipuu
- Poistettava valaisin, kts valaistussuunnitelma
- Poistettava havu- / lehtipuu

KUIVATUS

- Hulevesiviemärointi, ks. kuivatussuunnitelma
- Oja / Painanne virtaussuunta ks. P92062-102.
- Rumpu, ks. kuivatussuunnitelma

PINNOITTEET

- Asfaltti, AB16, katu
- Murske #0/16
- Betonikivi ileo sauvakivi 278x138x80 mm, harmaa, 1/2 tiililadonta
- Eroosiosuojaus, louhe halk 150-300 mm
- Purupäällyste, ulkoilureitti ks. tyyppipoikkileikkaus ja työseloitus
- Kivikorimuuri, ks tyyppipoikkileikkaus
- Portaat (puu) ks. työseloitus

ISTUTETTAVA KASVILLISUUS

- Maisemanurmi 2 ks. työseloitus
- Kuritta ks. työseloitus

VARUSTEET JA KALUSTEET

- Valaisin, ks. valaistussuunnitelma

Koordinaatitjärjestelmä: ETRS-GK25, korkeusjärjestelmä N60			
Teema Katu- ja puistosuunnitelma	Kunnanosa Levi		
Hanke Ylä-Levi, vaihe 3, rakennussuunnitelma		HYVÄKSYNYT TEKNINEN LTK	
Kohde Ulkoilureitti (U6) Koutamaa-eturinne-Ylä-Levi sekä Koutalaen portaat (U6a)			5
Asiasisältö Ympäristösuunnitelmakartta 2		Mittakaava 1:500	
RAMBOLL Antinkatu 27 B 70200 Kuopanen puh. 020 755 611		KITTILÄN KUNTA Tekninen osasto	
Suunnittelija Sari Märd			
Hyväksyjä Laura Virtanen	Hyväksyjä Maarit Kuokkanen		
Pir.nro	Pvm 6.2.2026	Pir.nro P92062-201	