




KAIDETOLPPA 1:10

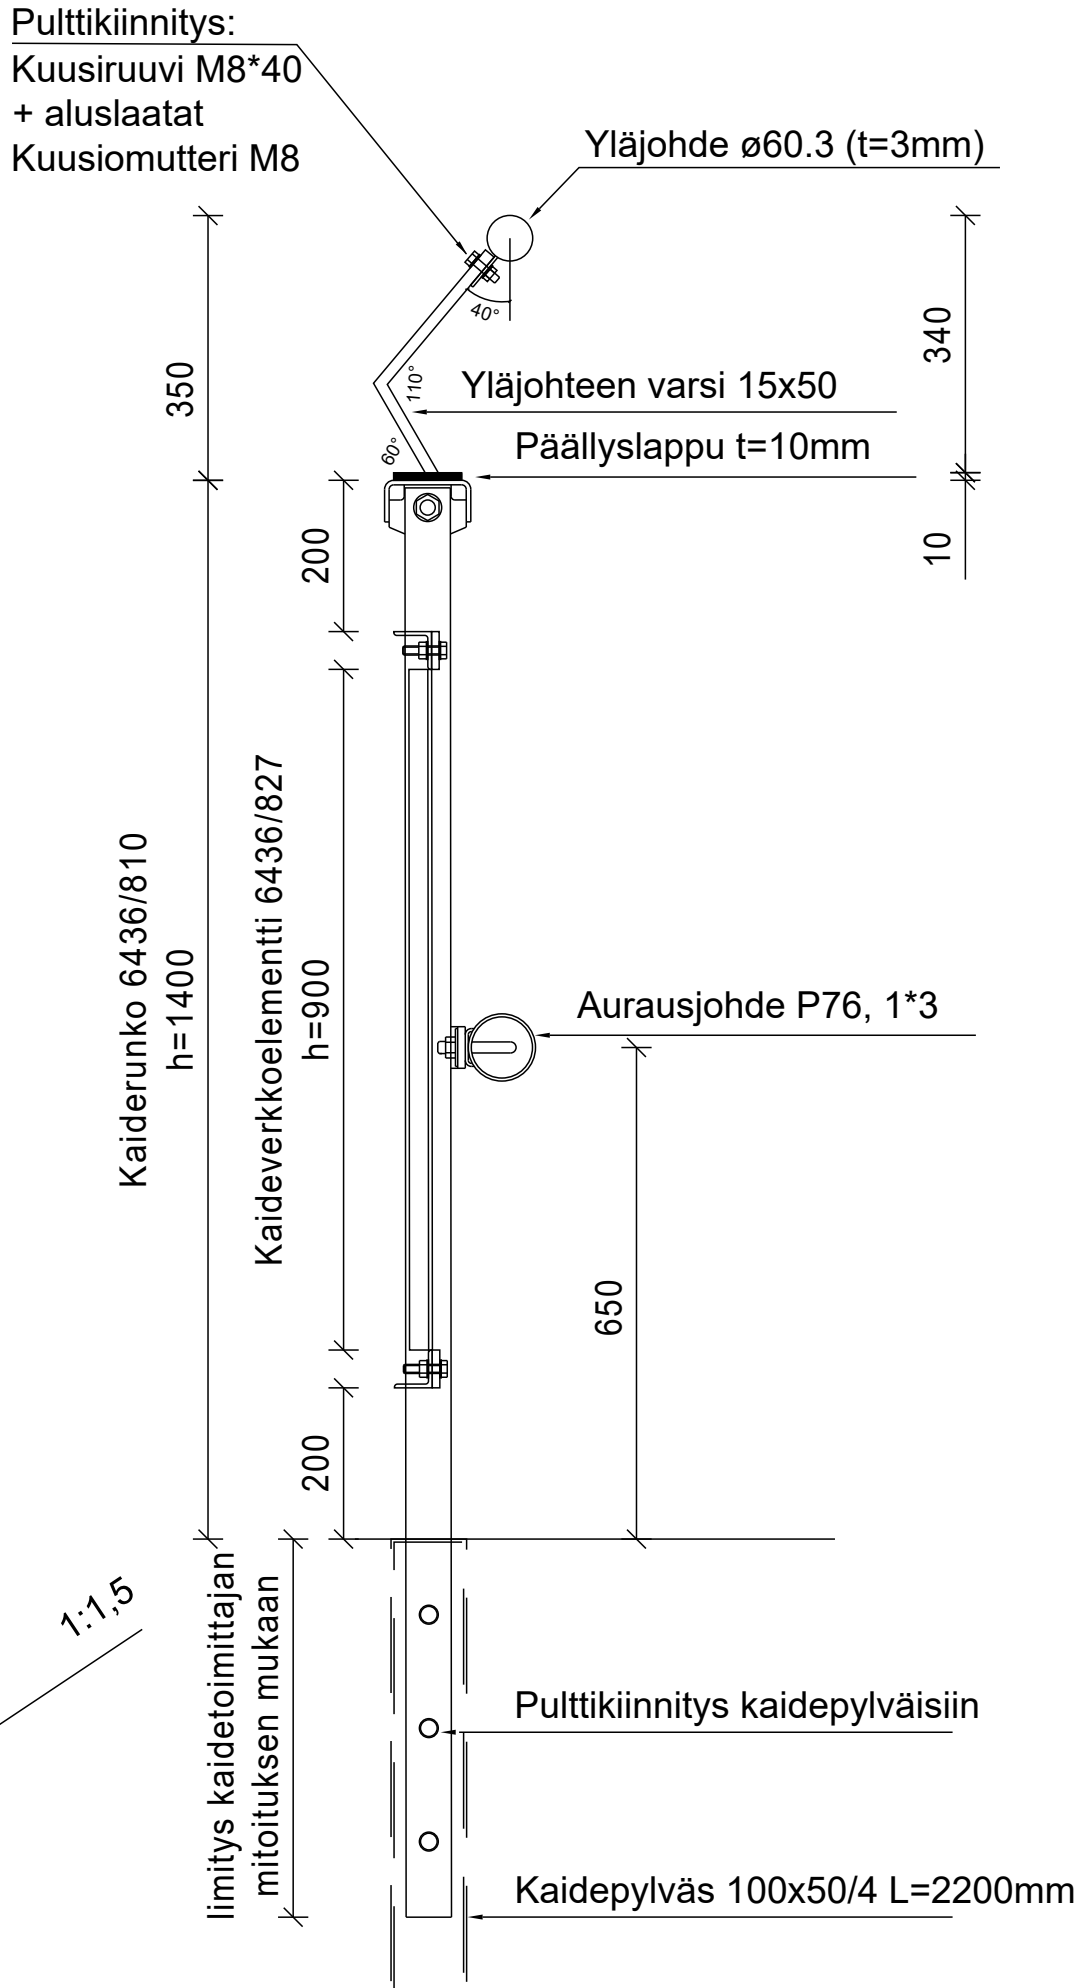


KAITEEN ALKU- JA LOPPUVIISTEET 1:20

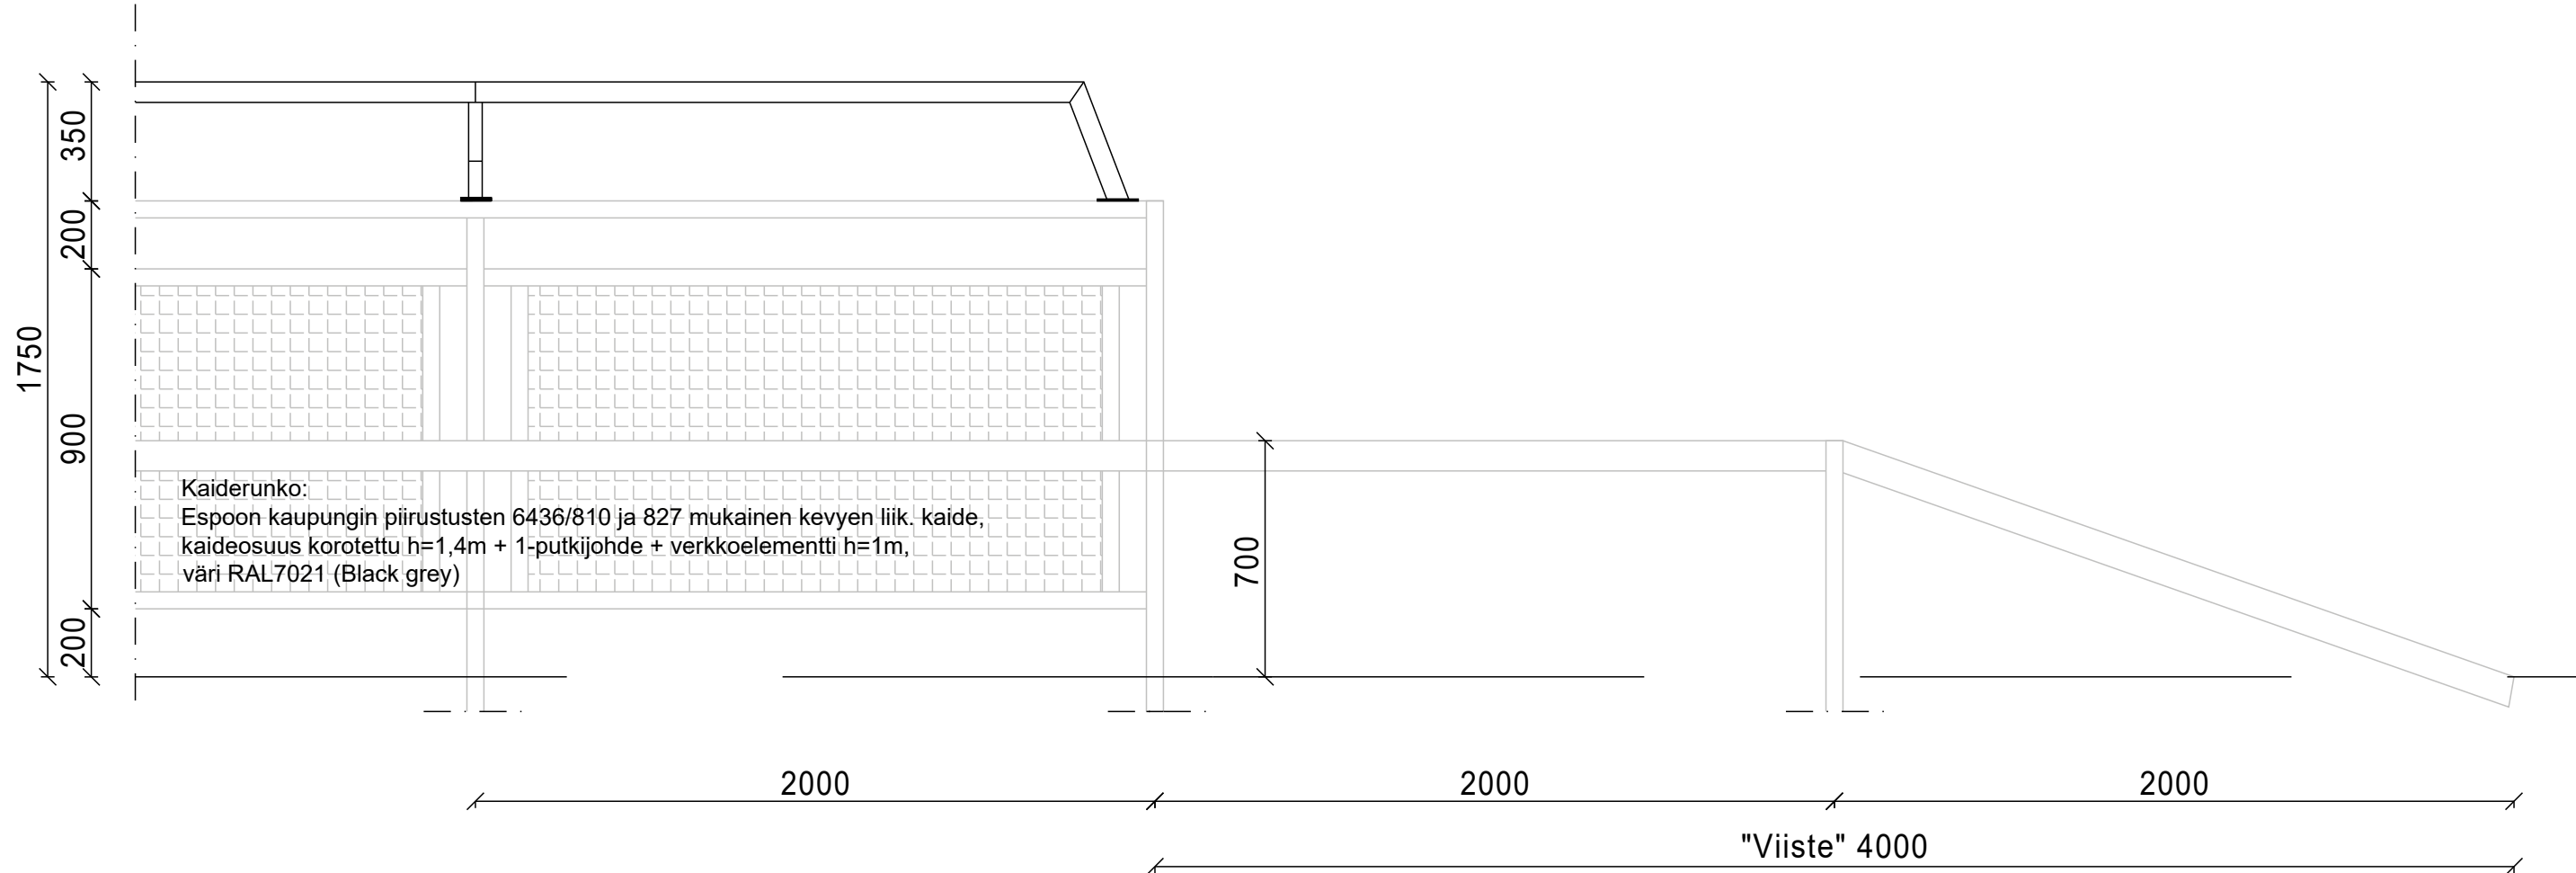


JOHTEEN JATKOS 1:5

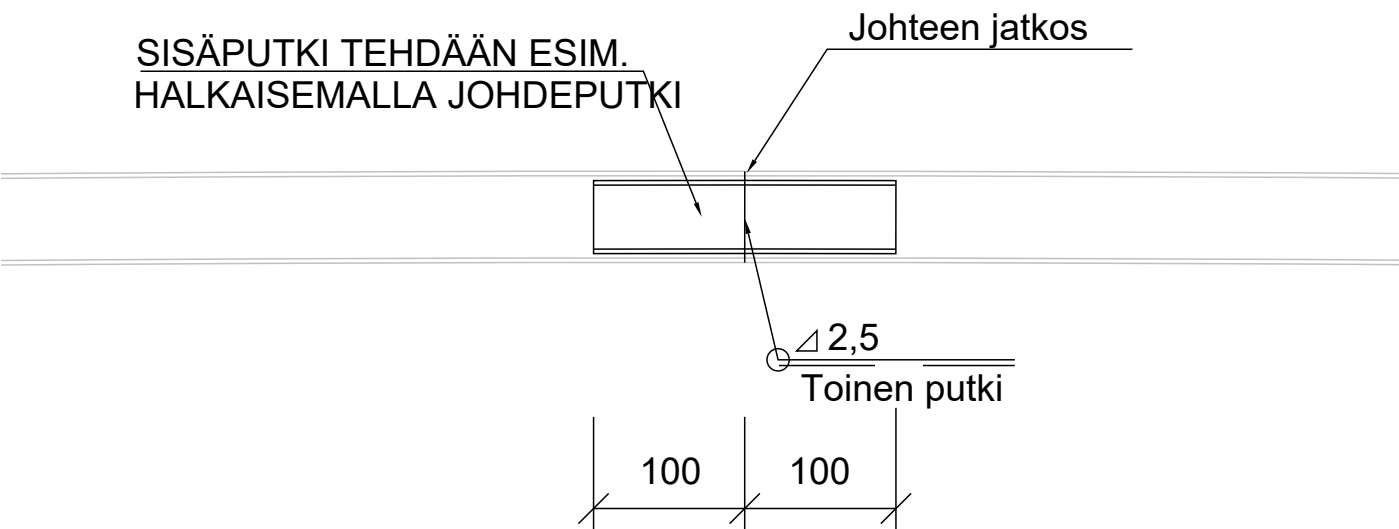


KOROTUSOSAN JOHTEEN PÄÄTTÄMINEN 1:10

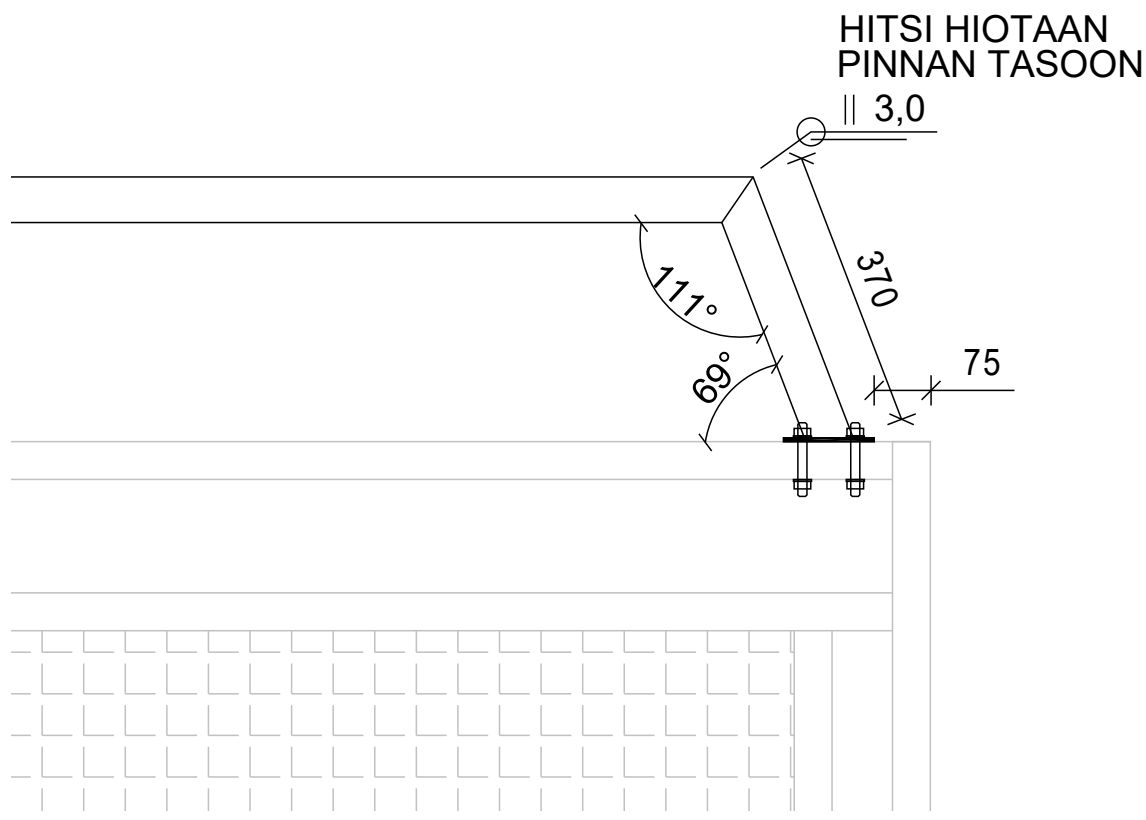

KOROTUSOSA 1:5

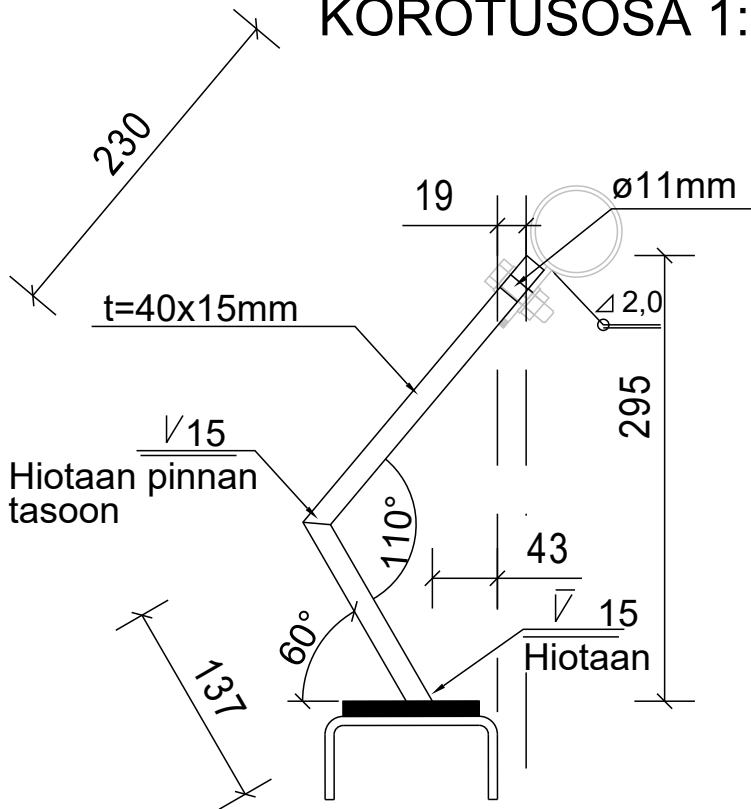

KOROTUSOSAN KIINNITYSOSA
KAIDEJOHTEESEEN 1:5

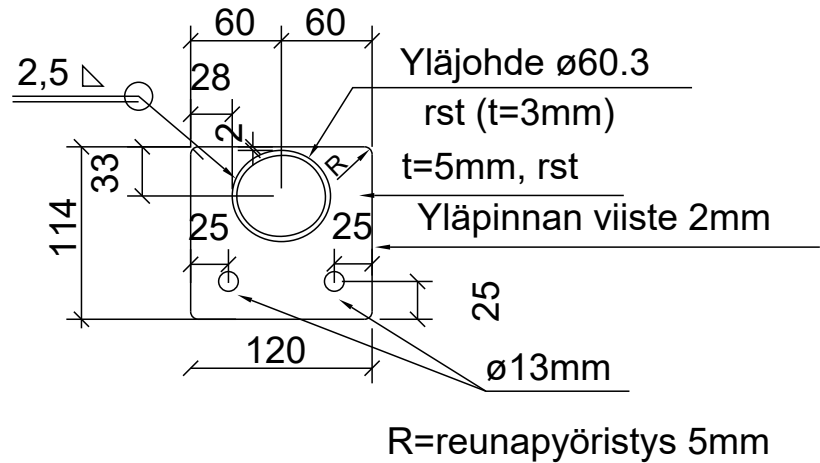

KAITEEN KOROTUSOSAN MALLI "Gondolietien ylikulkusilta"
KAIDETOIMITTAJA MITOITTAA JA DETALJOI TARKEMMIN OSAT JA KIINNITYKSET
KAIKKI TERÄSOSAT JA KIINNIKKEET MAALATTU RAL7021 (Black Grey)

Koordinaattijärjestelmä: ETRS-GK25, korkeusjärjestelmä N60			
Teema	Katu- ja puistosuunnitelma	Kunnanosa	Levi
Hanke		HYVÄKSYNYT TEKNINEN LTK	
Ylä-Levi, vaihe 3, rakennussuunnitelma			
Kohde		§	
Ulkoilureitti (U6) Koutamaa-eturinne-Ylä-Levi			
Asiasisältö		Mittakaava	
Suojakaiteen periaatepiirros		1:5, 1:10, 1:20	
 Ramboll Koskikatu 27 B 96200 Rovaniemi puh. 020 755 611		 KITTILÄN KUNTA Tekninen osasto	
Suunnittelija Jari Kinnunen			
Hyväksyjä		Hyväksyjä Janne Heikkilä	
Piir.nro		Pvm 6.2.2026	Piir.nro P92062-123