



Hulevesiviemäri
Tunturijärvi-U2 ulkoilureitti

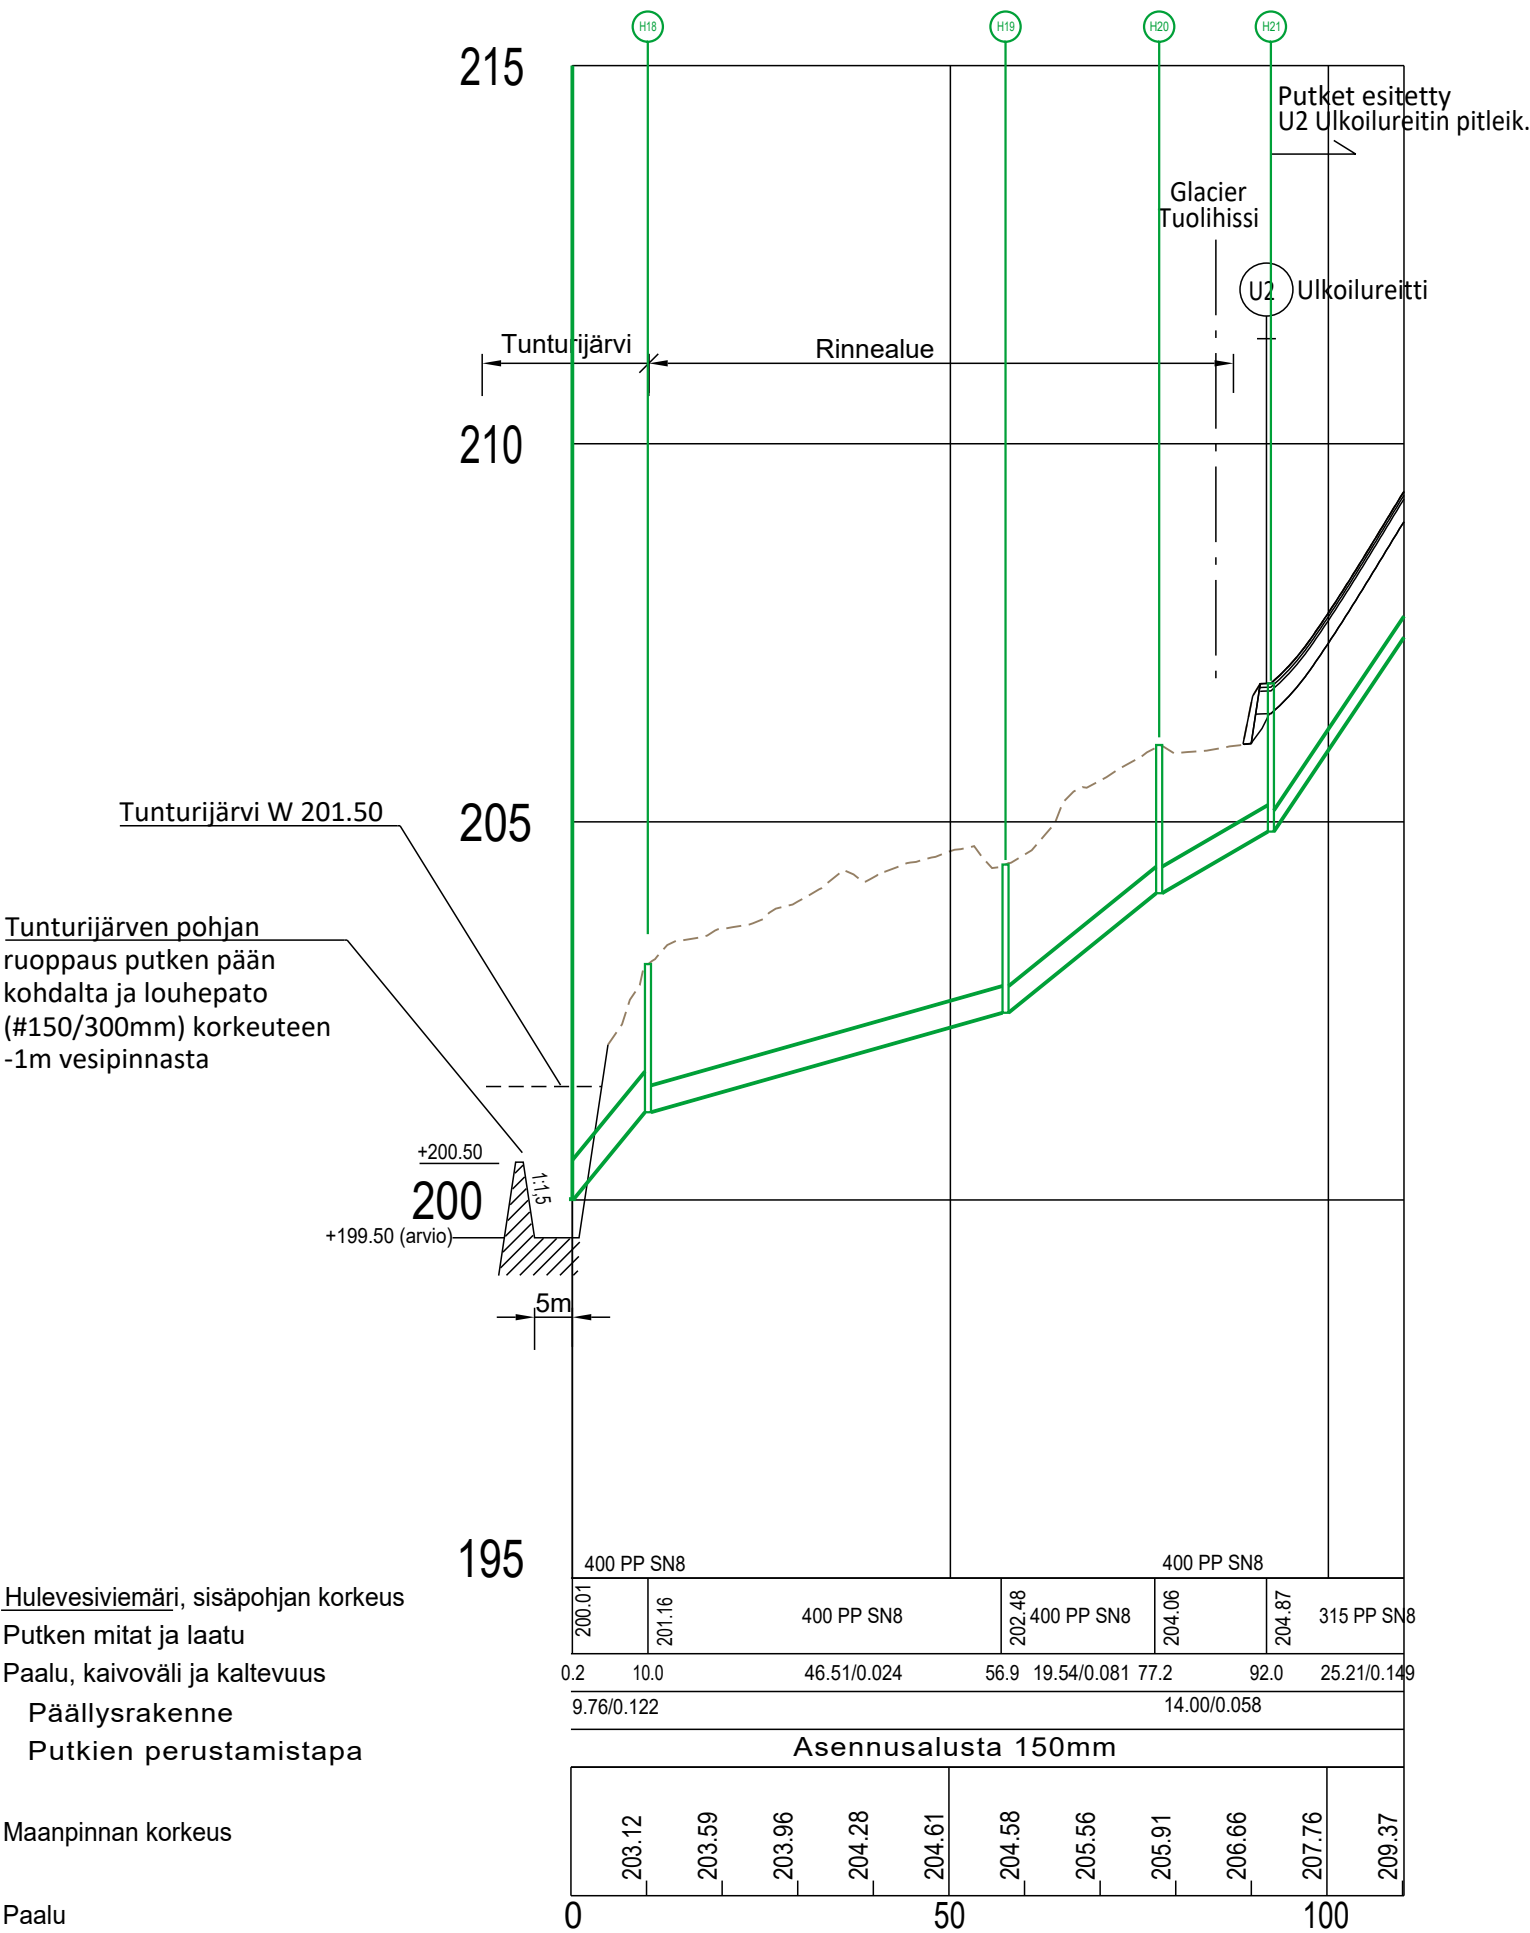

Huleveden purkulinja
Eturinne (Tunturijärvi)-U2 Ulkoilureitti
(pl.30)

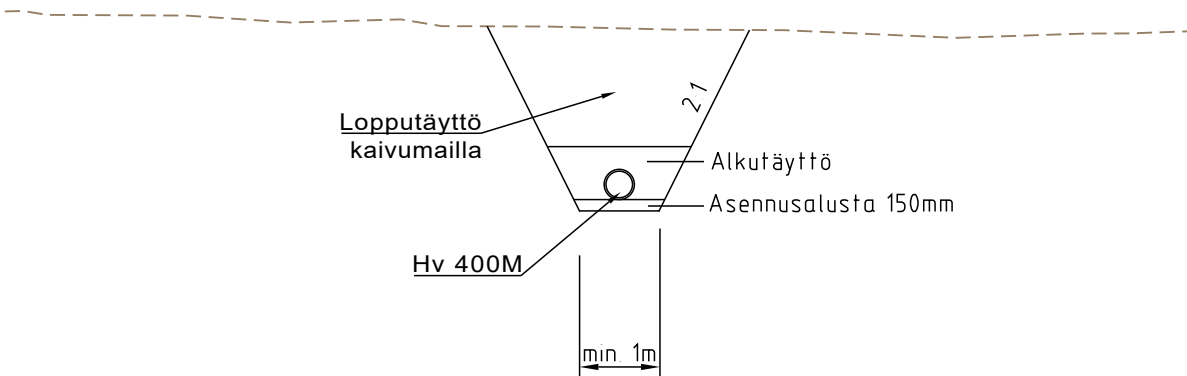

Koordinaattijärjestelmä: ETRS-GK25, korkeusjärjestelmä N60			
Teema	Katu- ja puistosuunnitelma	Kunnanosa	Levi
Hanke Ylä-Levi, vaihe 3, rakennussuunnitelma		HYVÄKSYNYT TEKNINEN LTK §	
Kohde Huleveden purkulinja Eturinne (Tunturijärvi) - U2 Ulkoilureitti			
Asiasisältö Pituus- ja tyyppipoikkileikkaus		Mittakaava 1:1000/1:100, 1:100	
 Ramboll Koskikatu 27 B 96200 Rovaniemi puh. 020 755 611		 KITTILÄN KUNTA Tekninen osasto	
Suunnittelija	Jari Kinnunen		
Hyväksyjä	Sanna Kaikkonen	Hyväksyjä	Janne Heikkilä
Piir.nro		Pvm 6.2.2026	Piir.nro P92062-117