

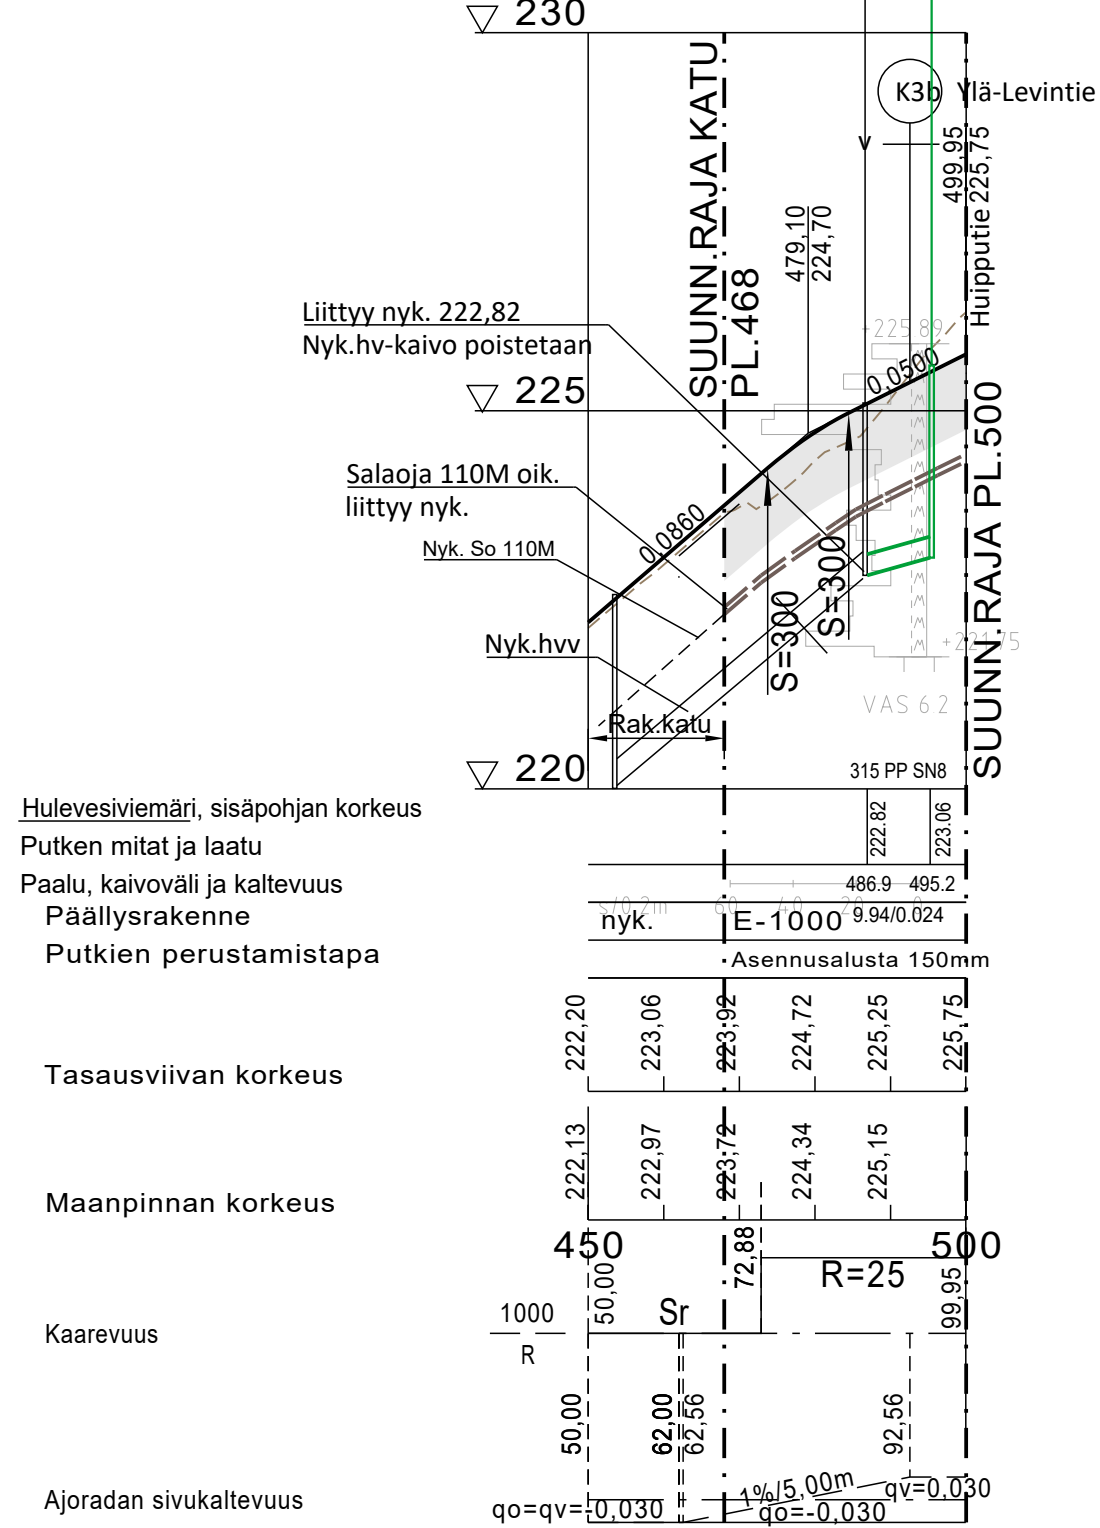
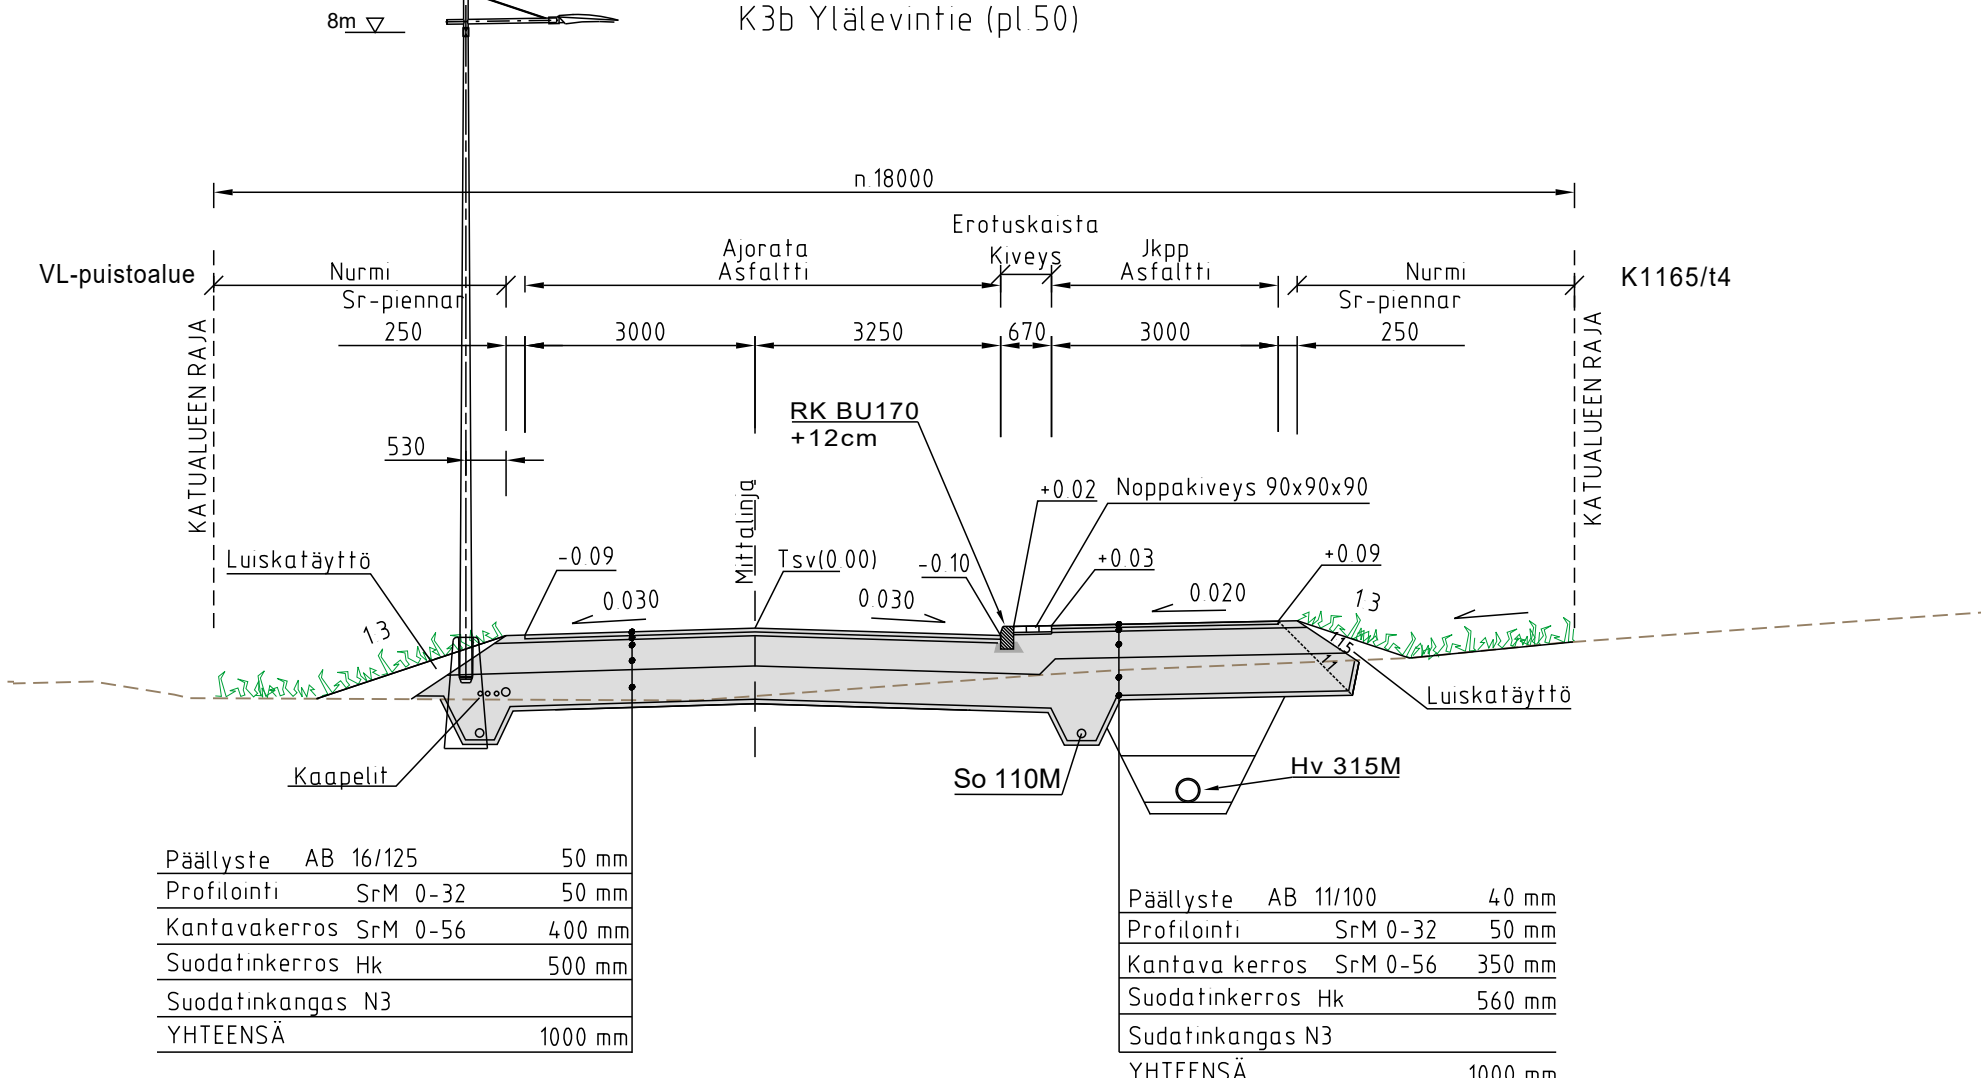


K3a YLÄ-LEVINTIE

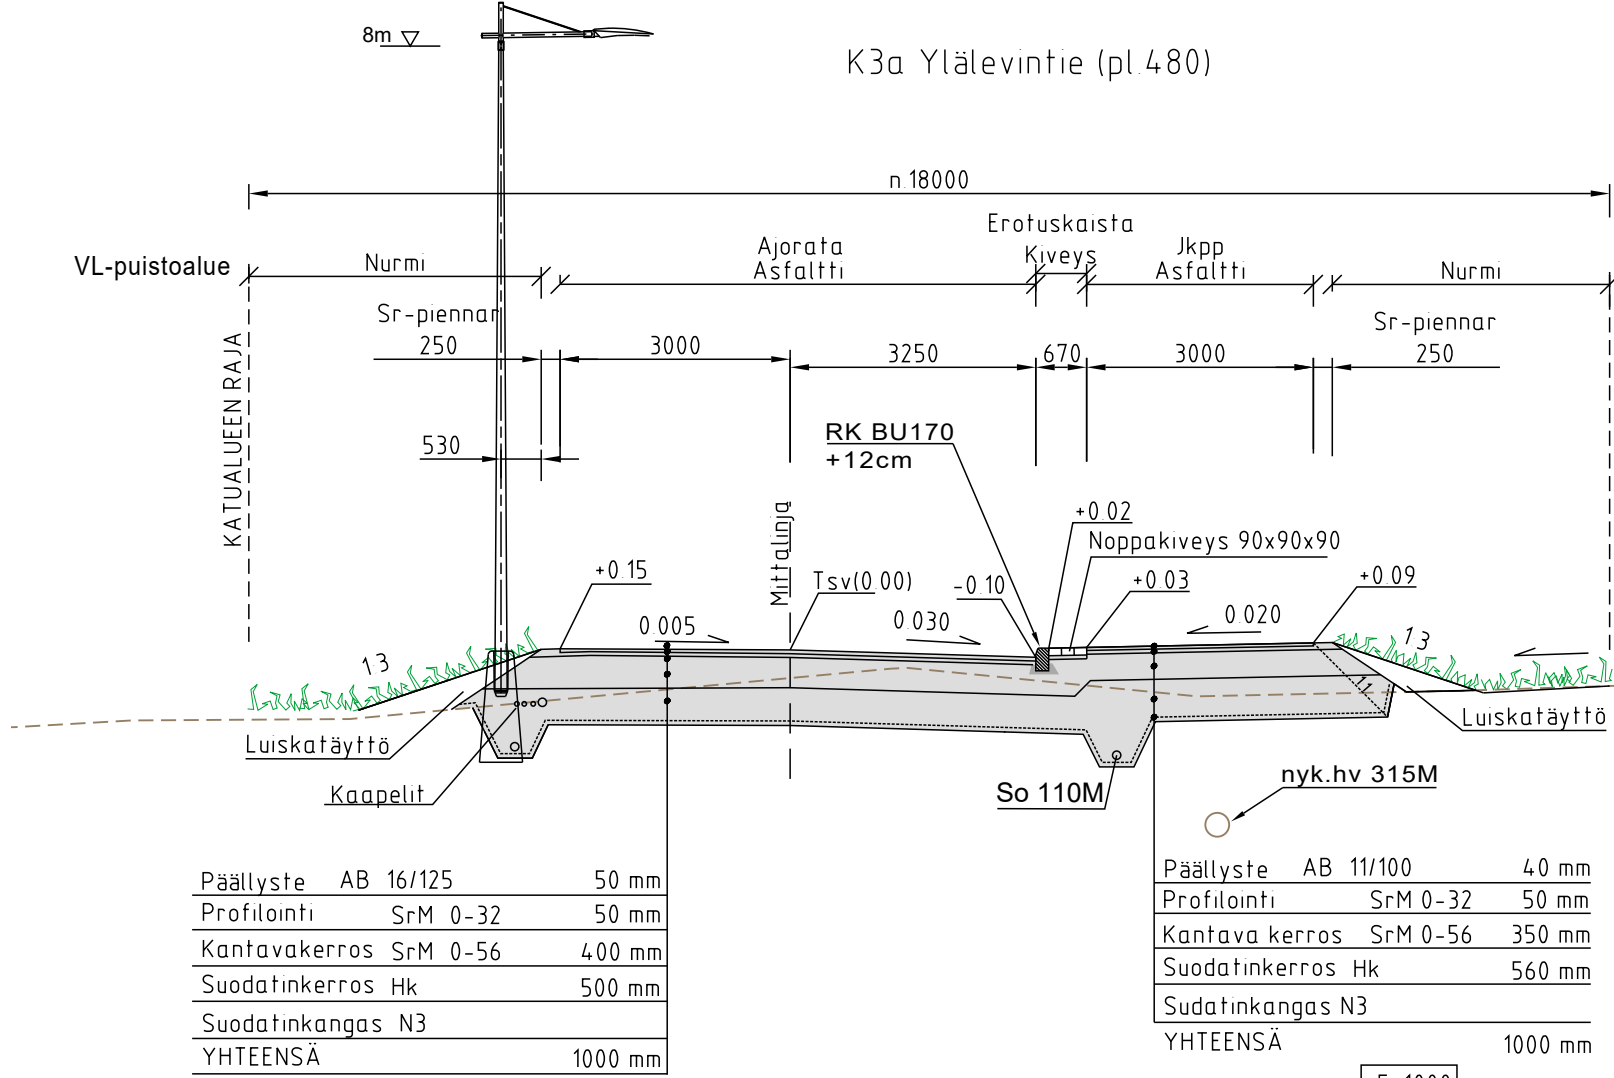

K3b YLÄ-LEVINTIE

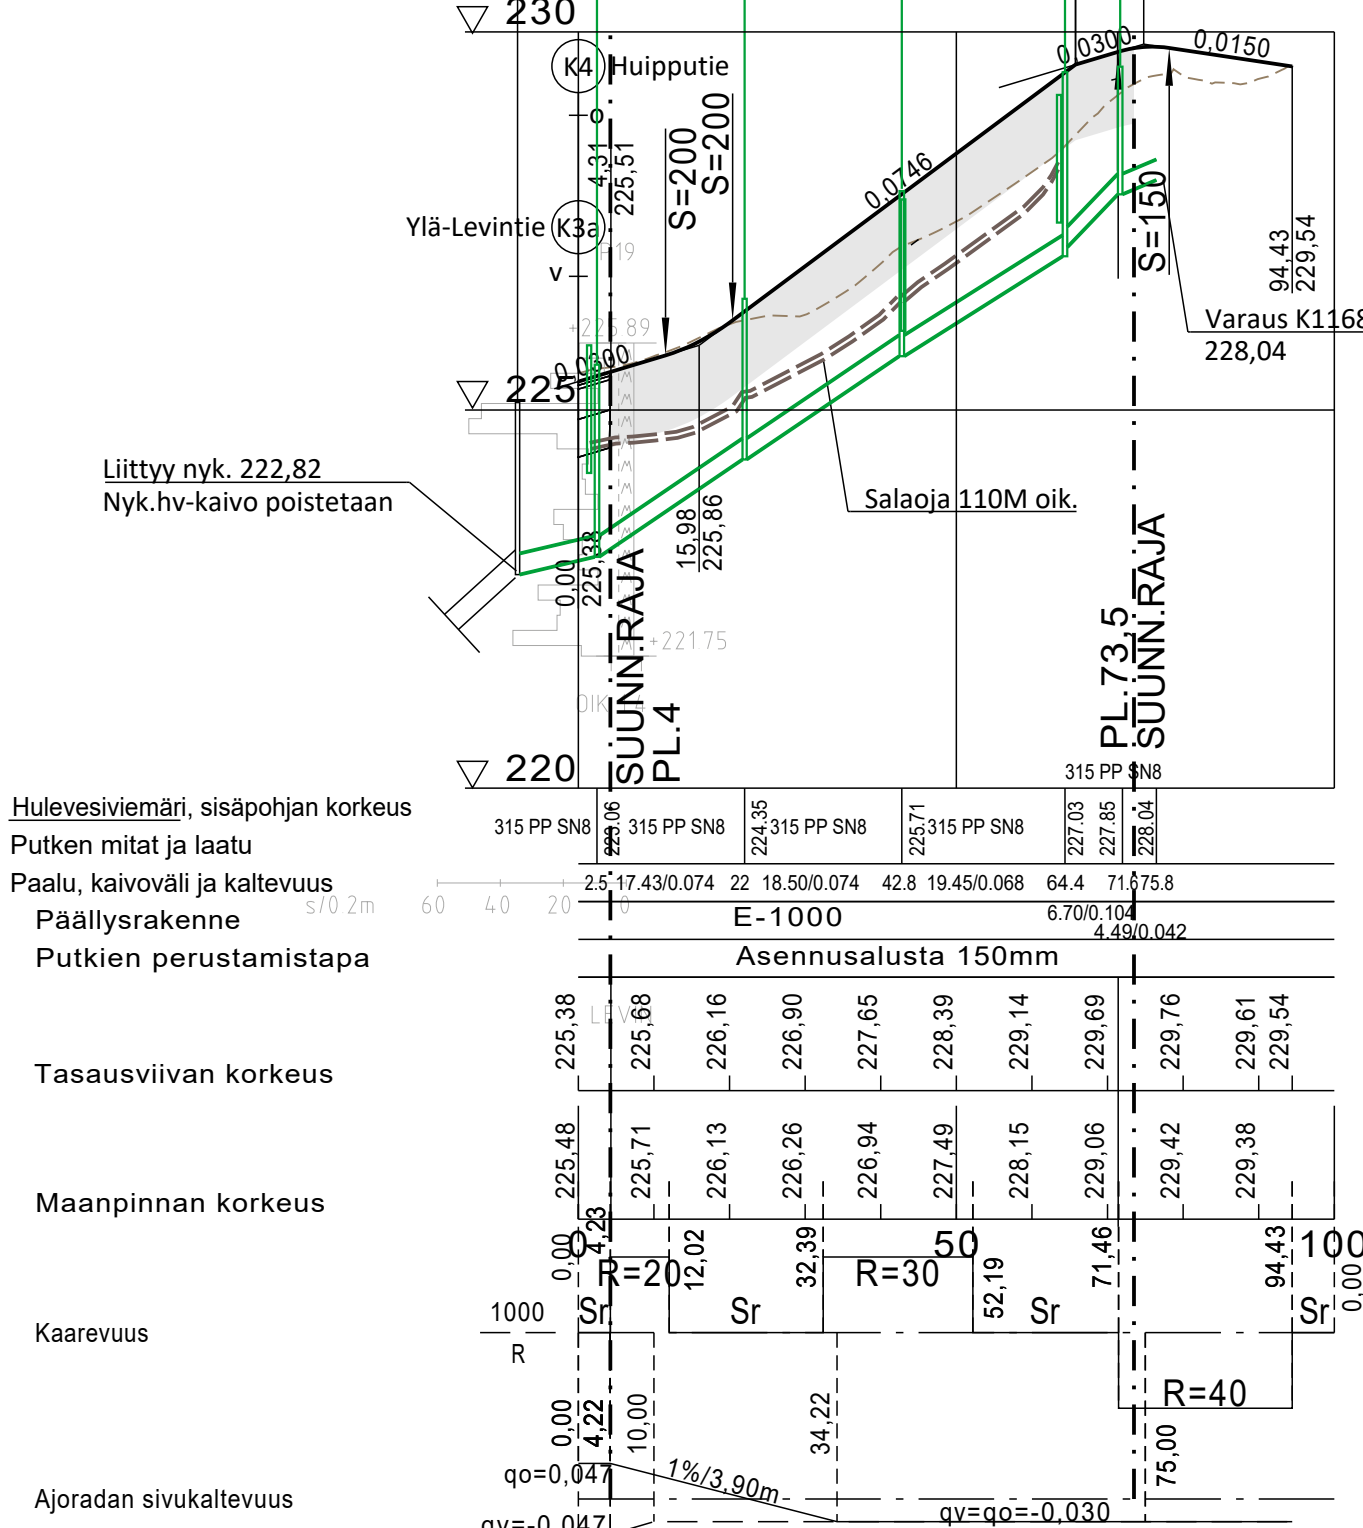

Koordinaattijärjestelmä: ETRS-GK25, korkeusjärjestelmä N60			
Teema Katu- ja puistosuunnitelma		Kunnanosa Levi	
Hanke Ylä-Levi, vaihe 3, rakennussuunnitelma		HYVÄKSYNYT TEKNINEN LTK	
Kohde Ylä-Levintie (K3a ja K3b)		S	
Asiasisältö Pituus- ja tyyppi- ja tyypipoikkeilukaukset		Mittakaava 1:1000/1:100, 1:100	
 Ramboll Koskikatu 27 B 96200 Rovaniemi puh. 020 755 611		 KITTILÄN KUNTA Tekninen osasto	
Suunnittelija Jari Kinnunen		Hyväksyjä Janne Heikkilä	
Hyväksyjä Sanna Kaikkonen		Pvm 6.2.2026	
Piir.nro		Piir.nro P92062-106	