
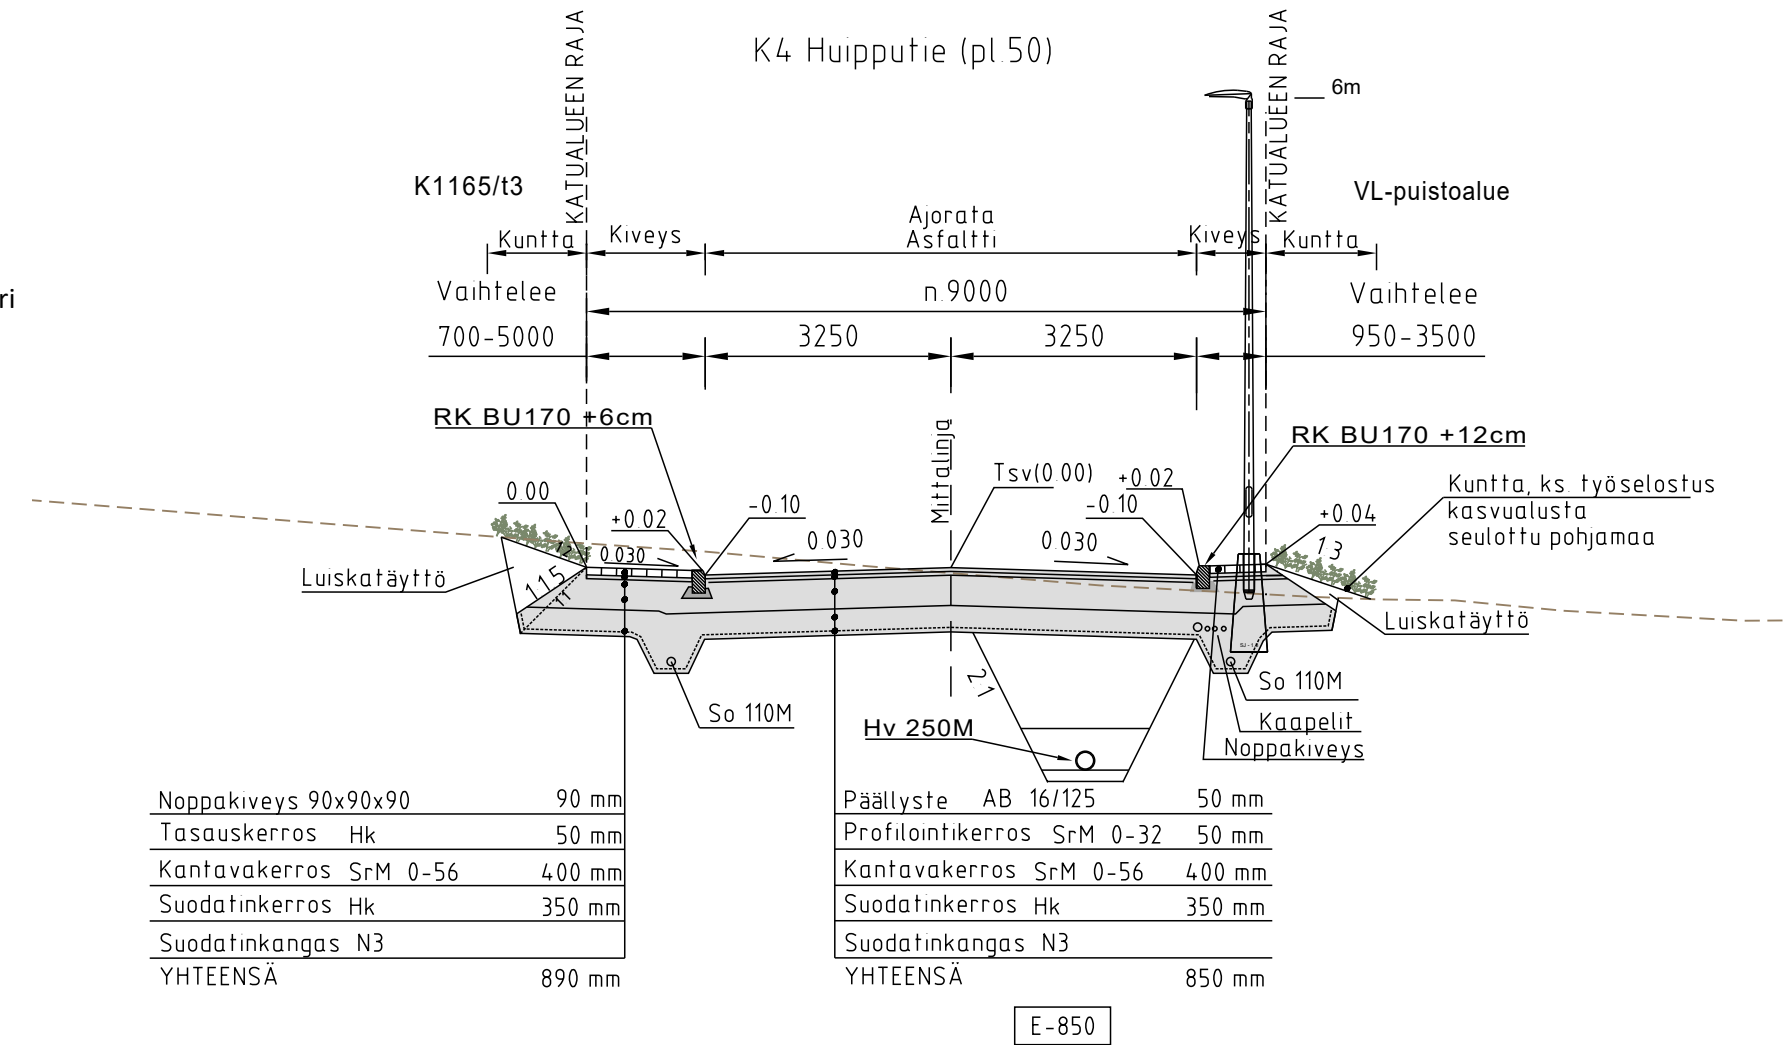


K4 HUIPPUTIE

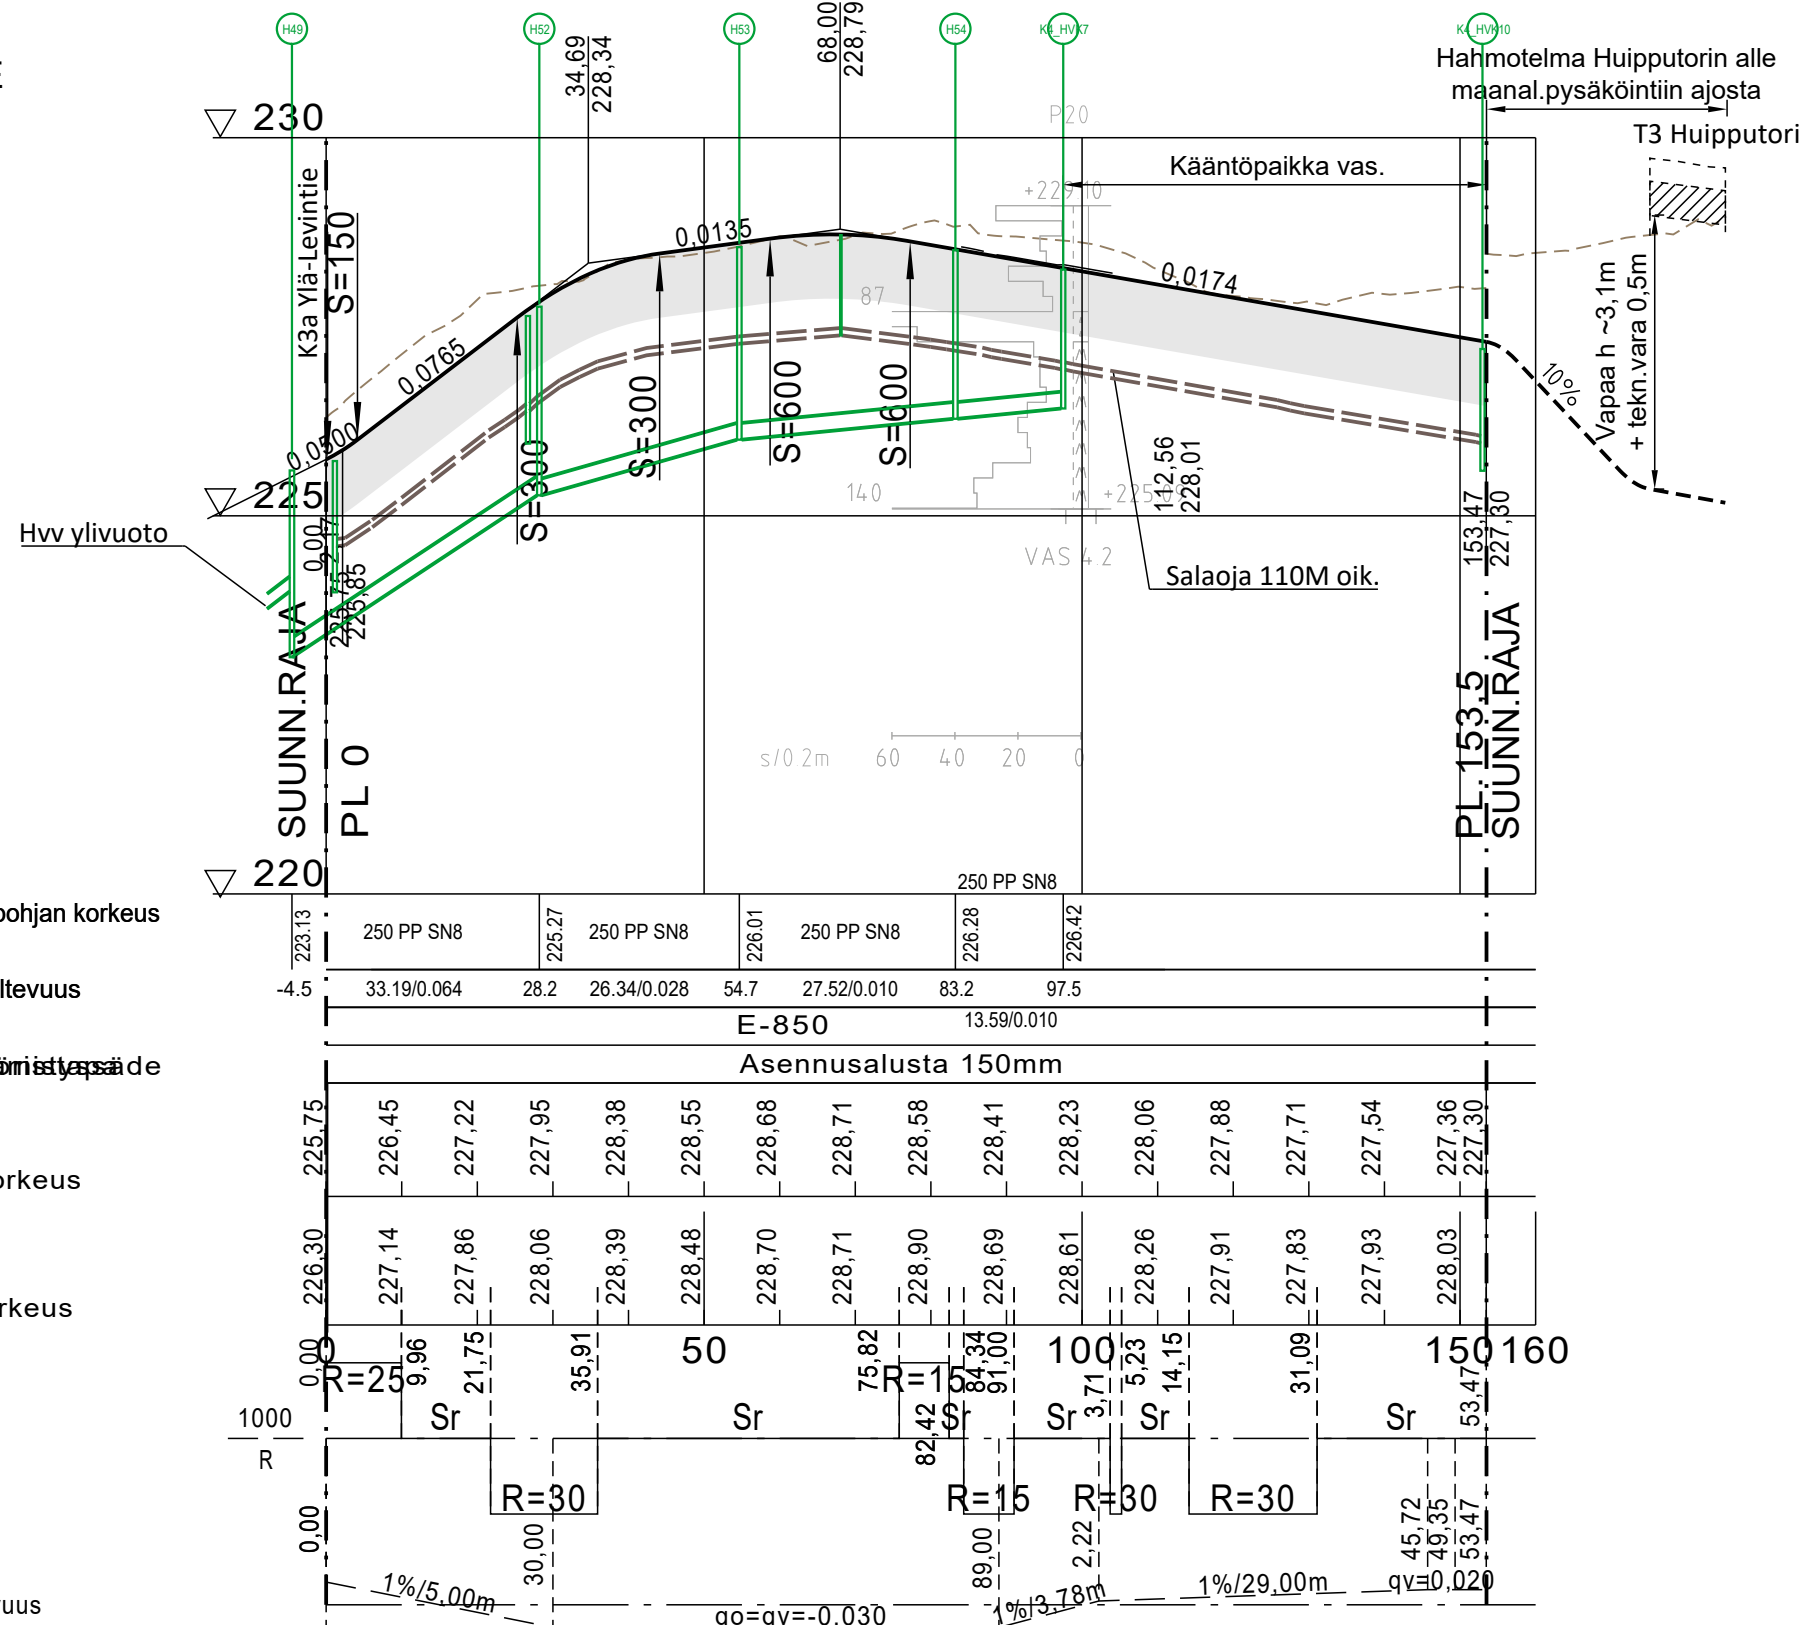

Koordinaattijärjestelmä: ETRS-GK25, korkeusjärjestelmä N60			
Teema		Katu- ja puistosuunnitelma	
Kunnonosa		Levi	
Hanke		HYVÄKSYNYT TEKNINEN LTK	
Ylä-Levi, vaihe 3, rakennussuunnitelma			
Kohde		§	
Huipputie (K4)			
Asiasisältö		Mittakaava	
Pituus- ja tyyppipoikkileikkaukset		1:1000/1:100, 1:100	
 Ramboll Koskikatu 27 B 96200 Rovaniemi puh. 020 755 611		 KITILÄN KUNTA Tekninen osasto	
Suunnittelija		Jari Kinnunen	
Hyväksyjä		Sanna Kaikkonen	
Piiir.nro		Hyväksyjä	
Pvm		Janne Heikkilä	
6.2.2026		Piiir.nro	
		P92062-107	