
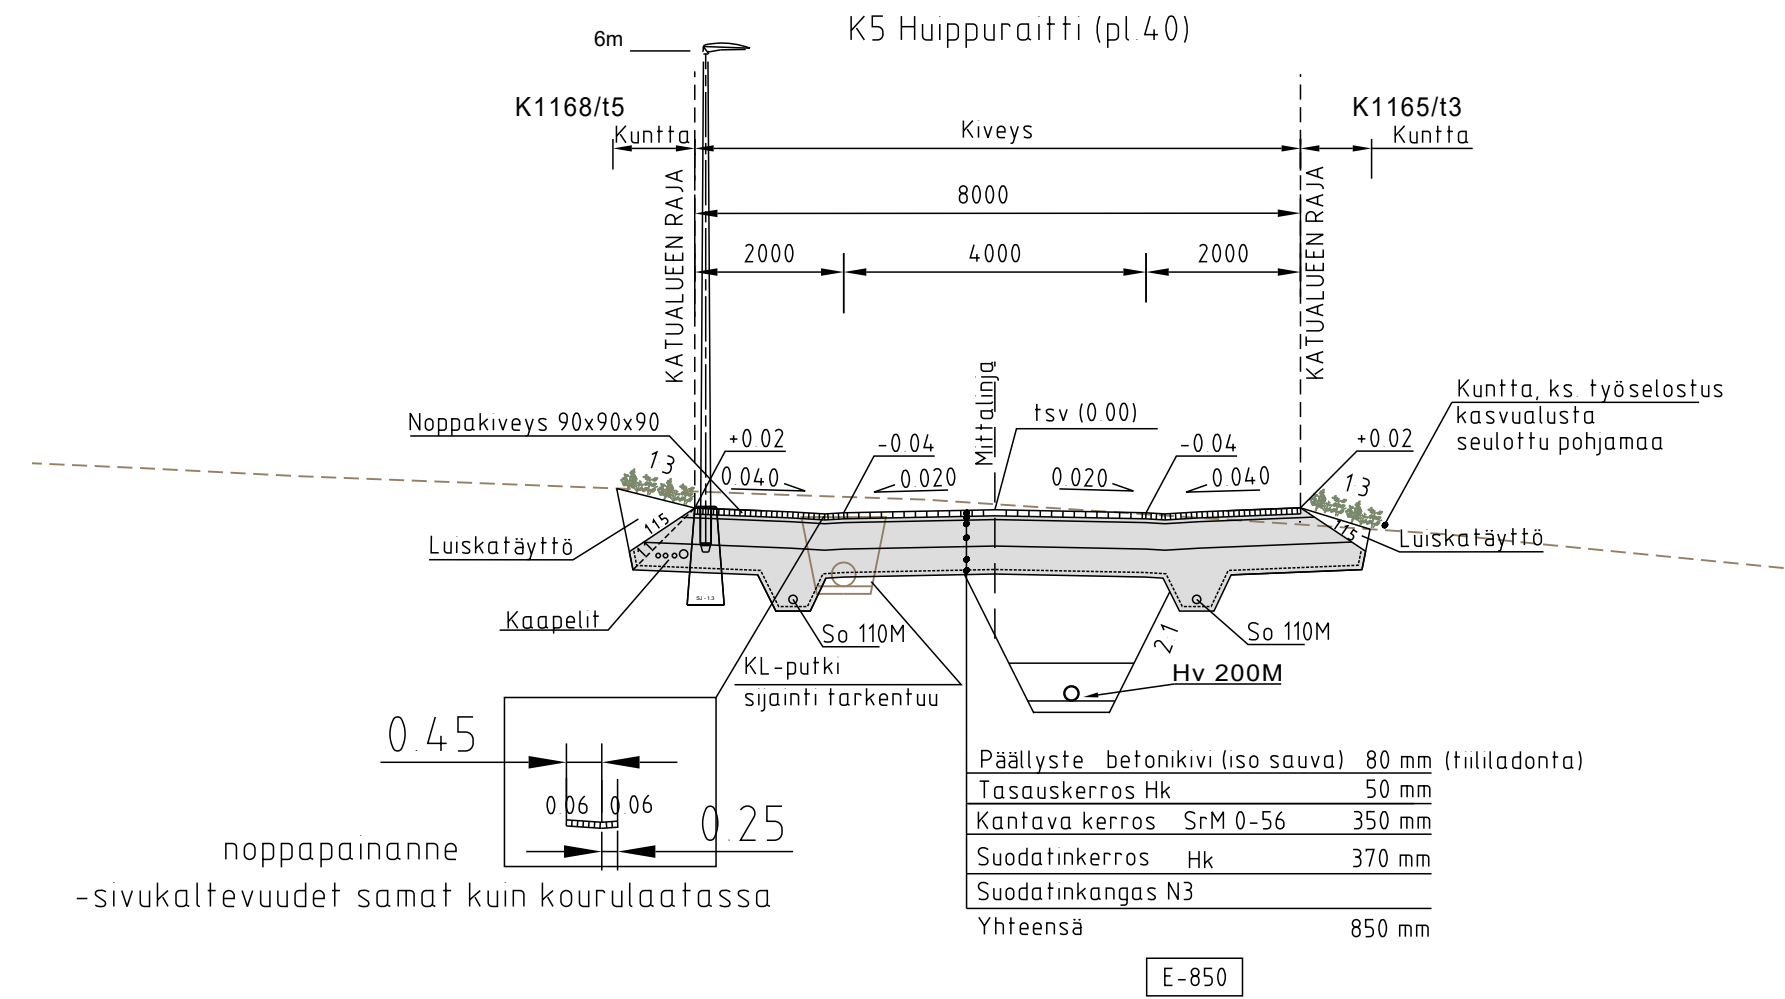


K5 HUIPPURAITTI

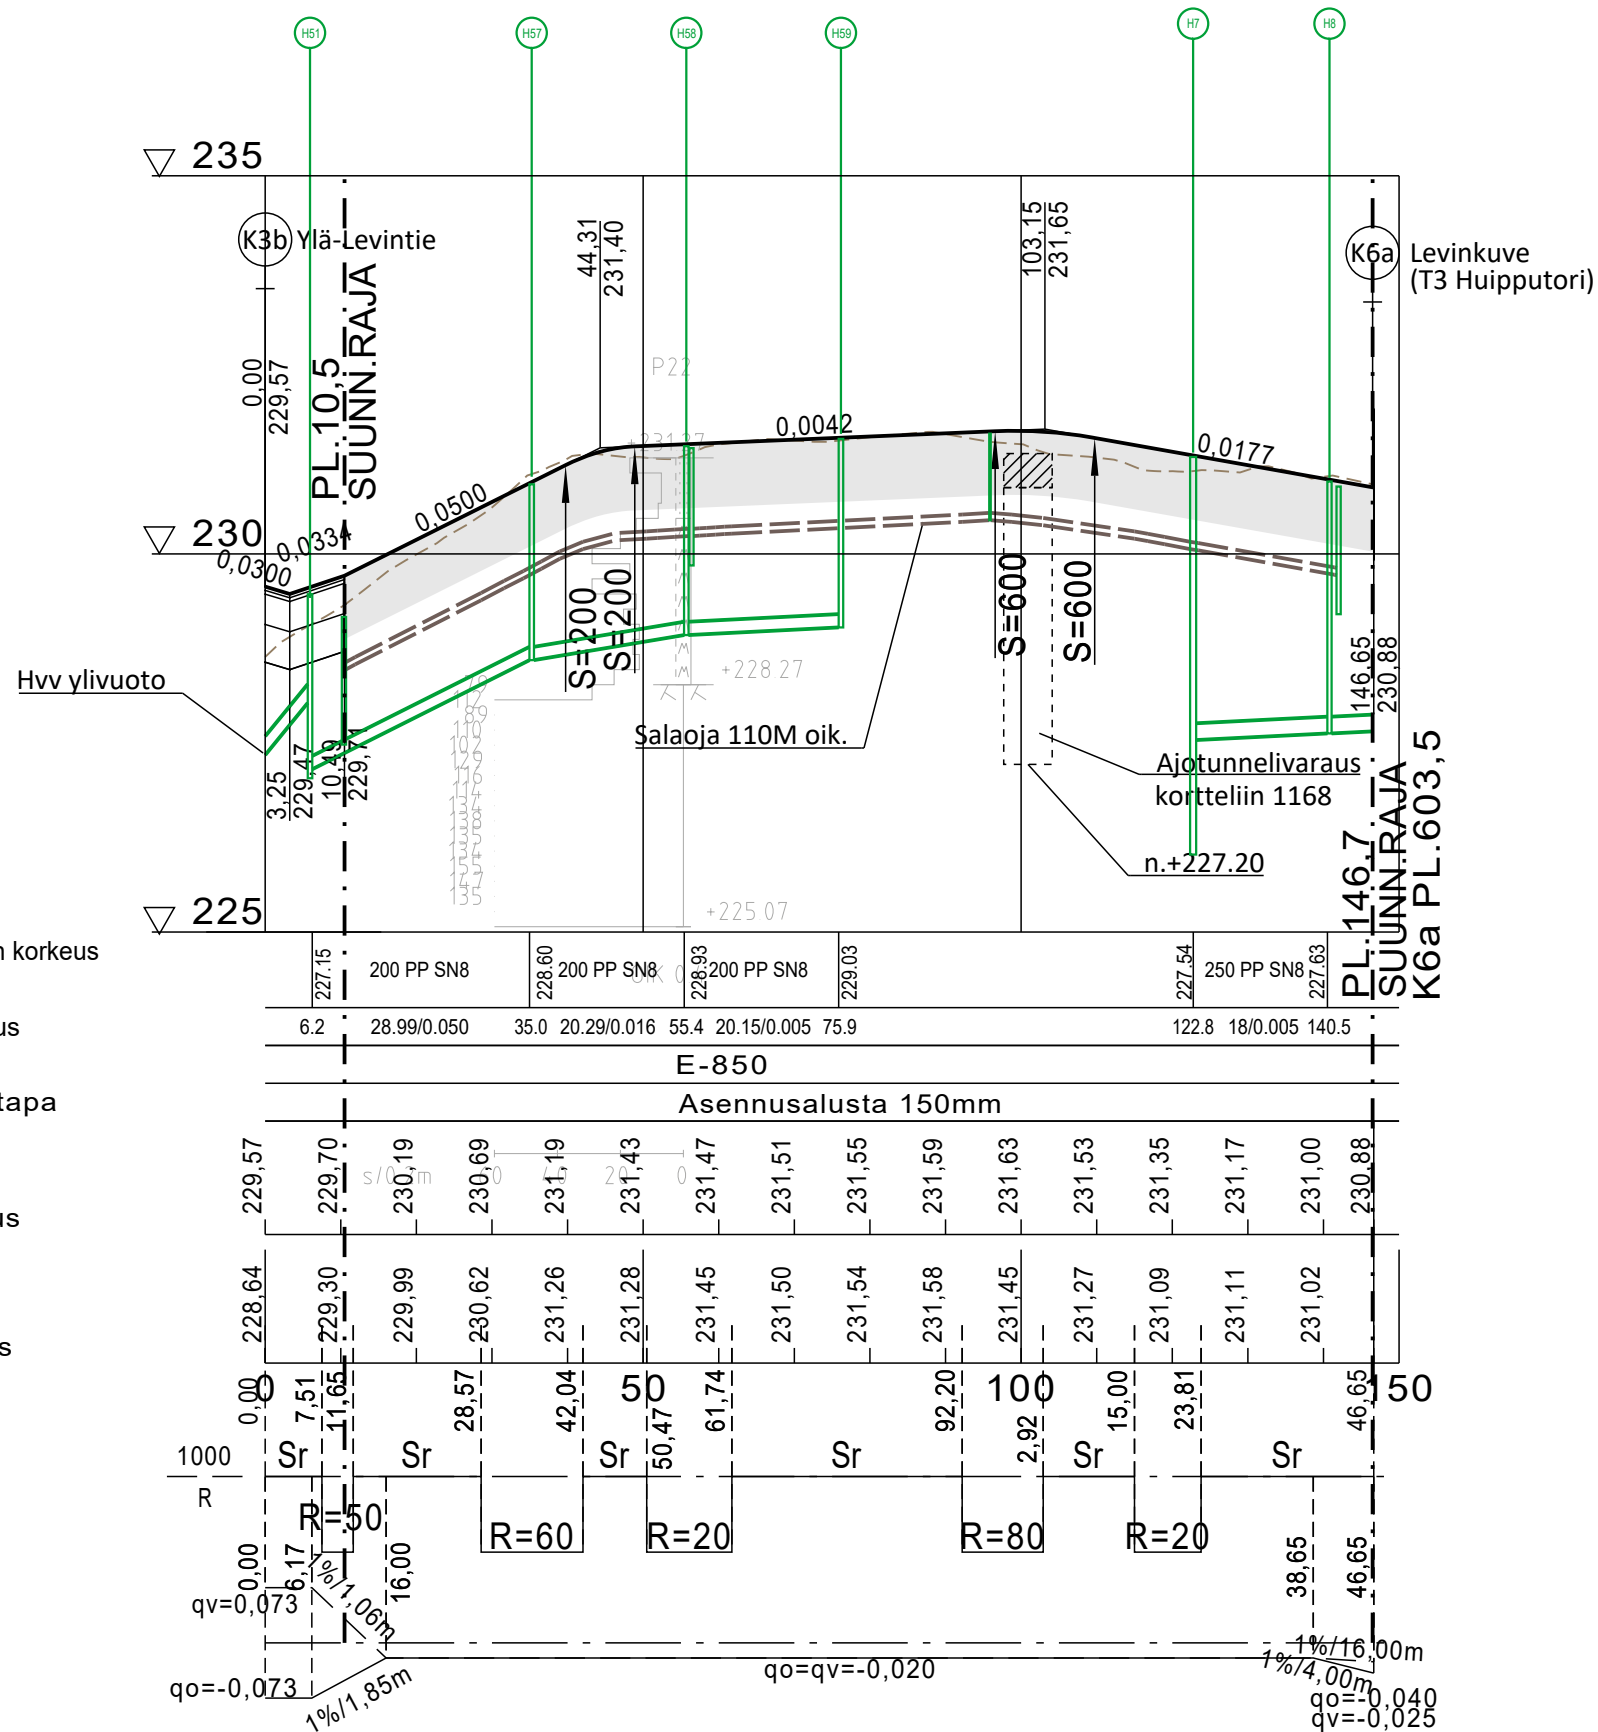

Koordinaattijärjestelmä: ETRS-GK25, korkeusjärjestelmä N60		
Teema	Katu- ja puistosuunnitelma	Kunnanosa Levi
Hanke Ylä-Levi, vaihe 3, rakennussuunnitelma		HYVÄKSYNYT TEKNINEN LTK §
Kohde Huippuraitti (K5)		
Asiasisältö Pituus- ja tyypipoikkileikkaus		Mittakaava 1:1000/1:100, 1:100
 Ramboll Koskikatu 27 B 96200 Rovaniemi puh. 020 755 611		 KITTELÄN KUNTA Tekninen osasto
Suunnittelija Jari Kinnunen		
Hyväksyjä Sanna Kaikkonen		Hyväksyjä Janne Heikkilä
Piir.nro		Pvm 6.2.2026 Piir.nro P92062-109