

K6a Levinkuve

Hulevesiviemäri, sisäpohjan korkeus
Putkien mitat ja laatu
Paalu, kaivoväli ja kaltevuus





Päälysrakenne
Putkien perustamistapa

Tasausviivan korkeus

Maanpinnan korkeus

Kaarevuus

Ajoradan sivukaltevuus

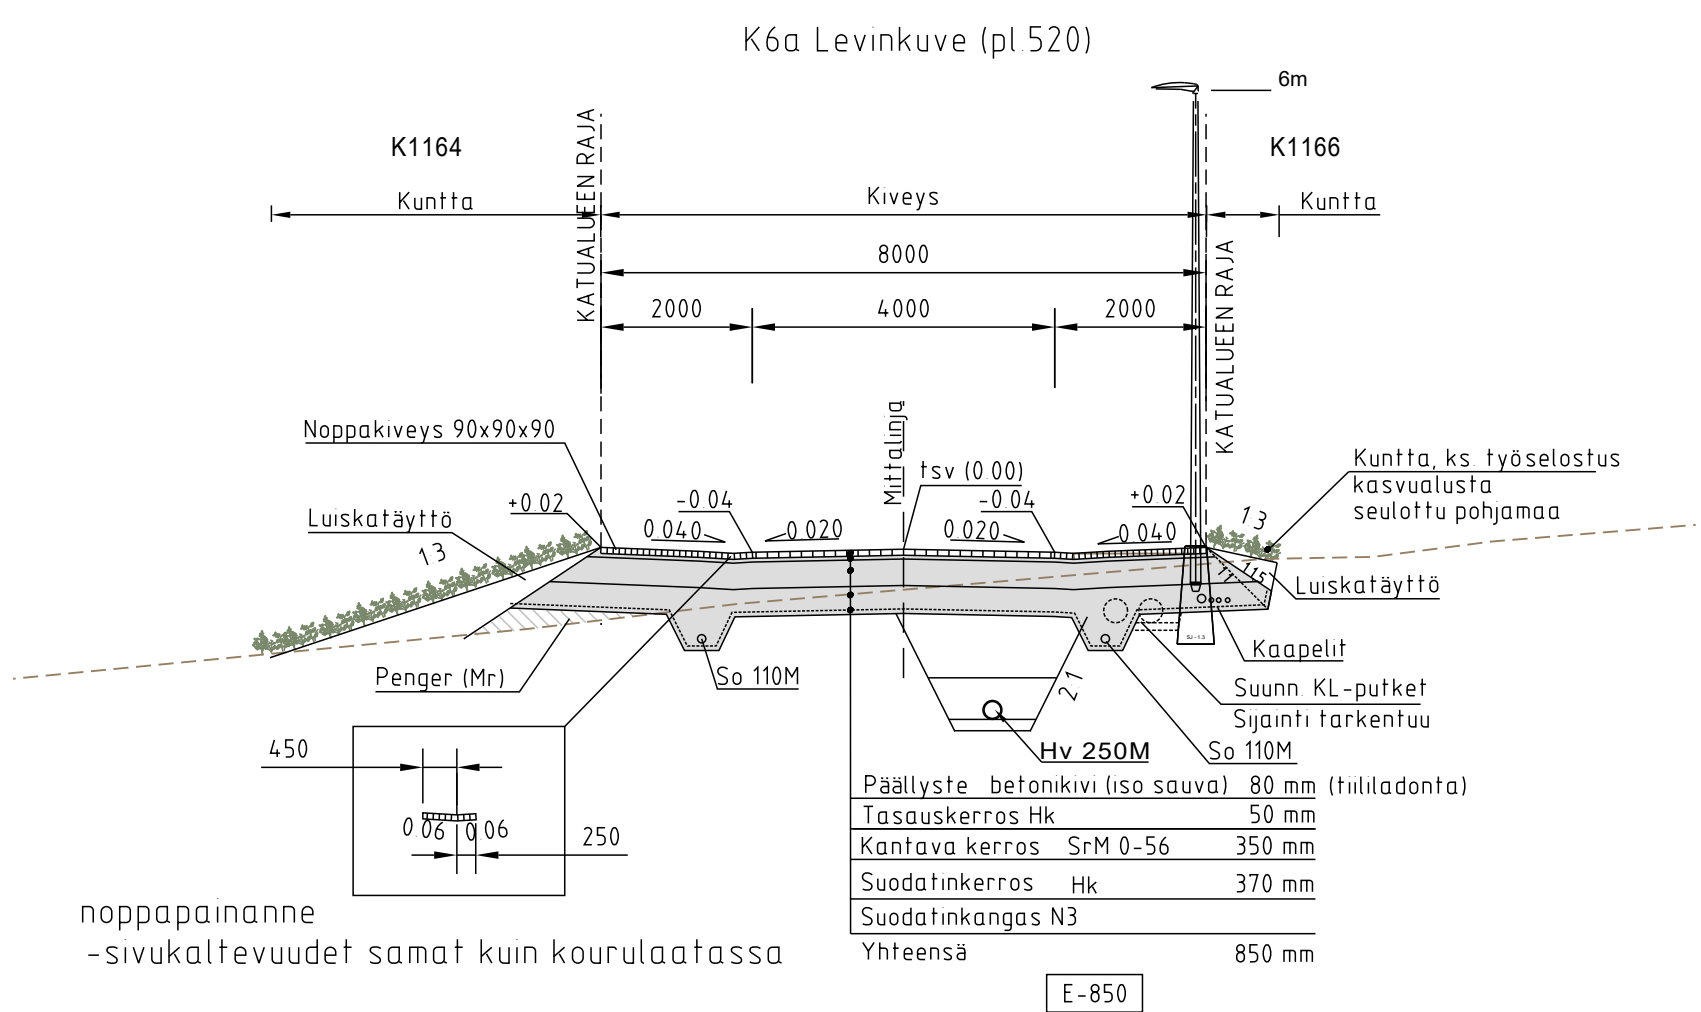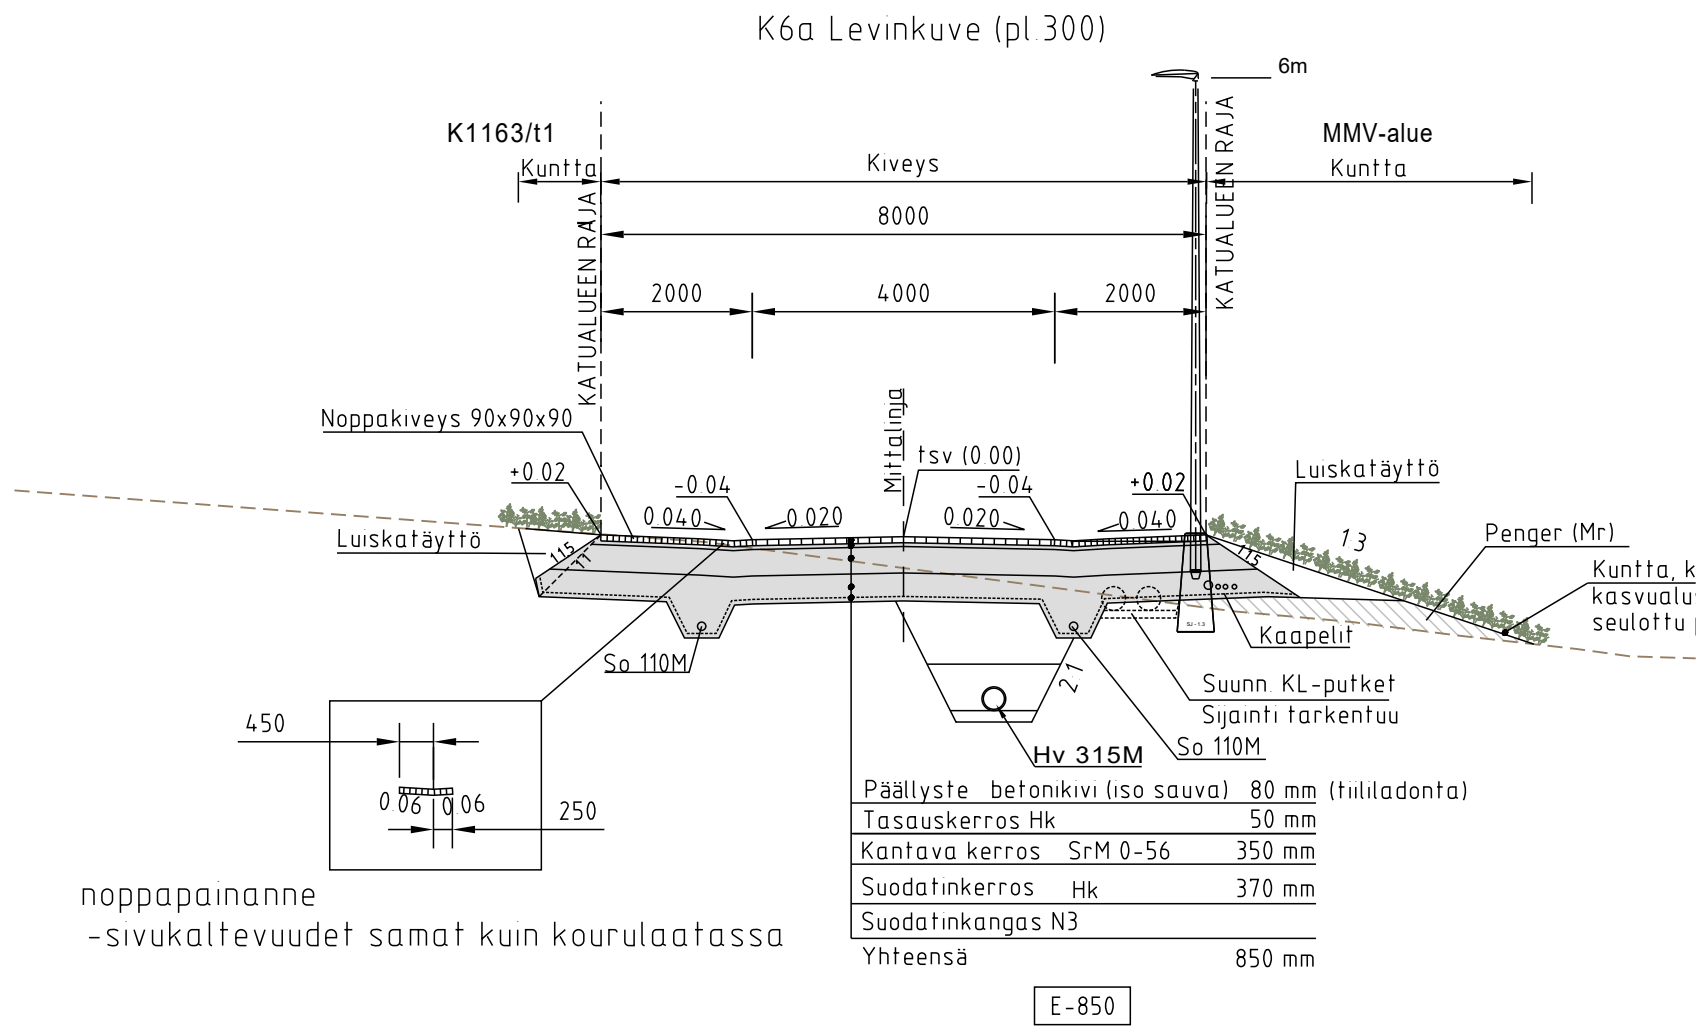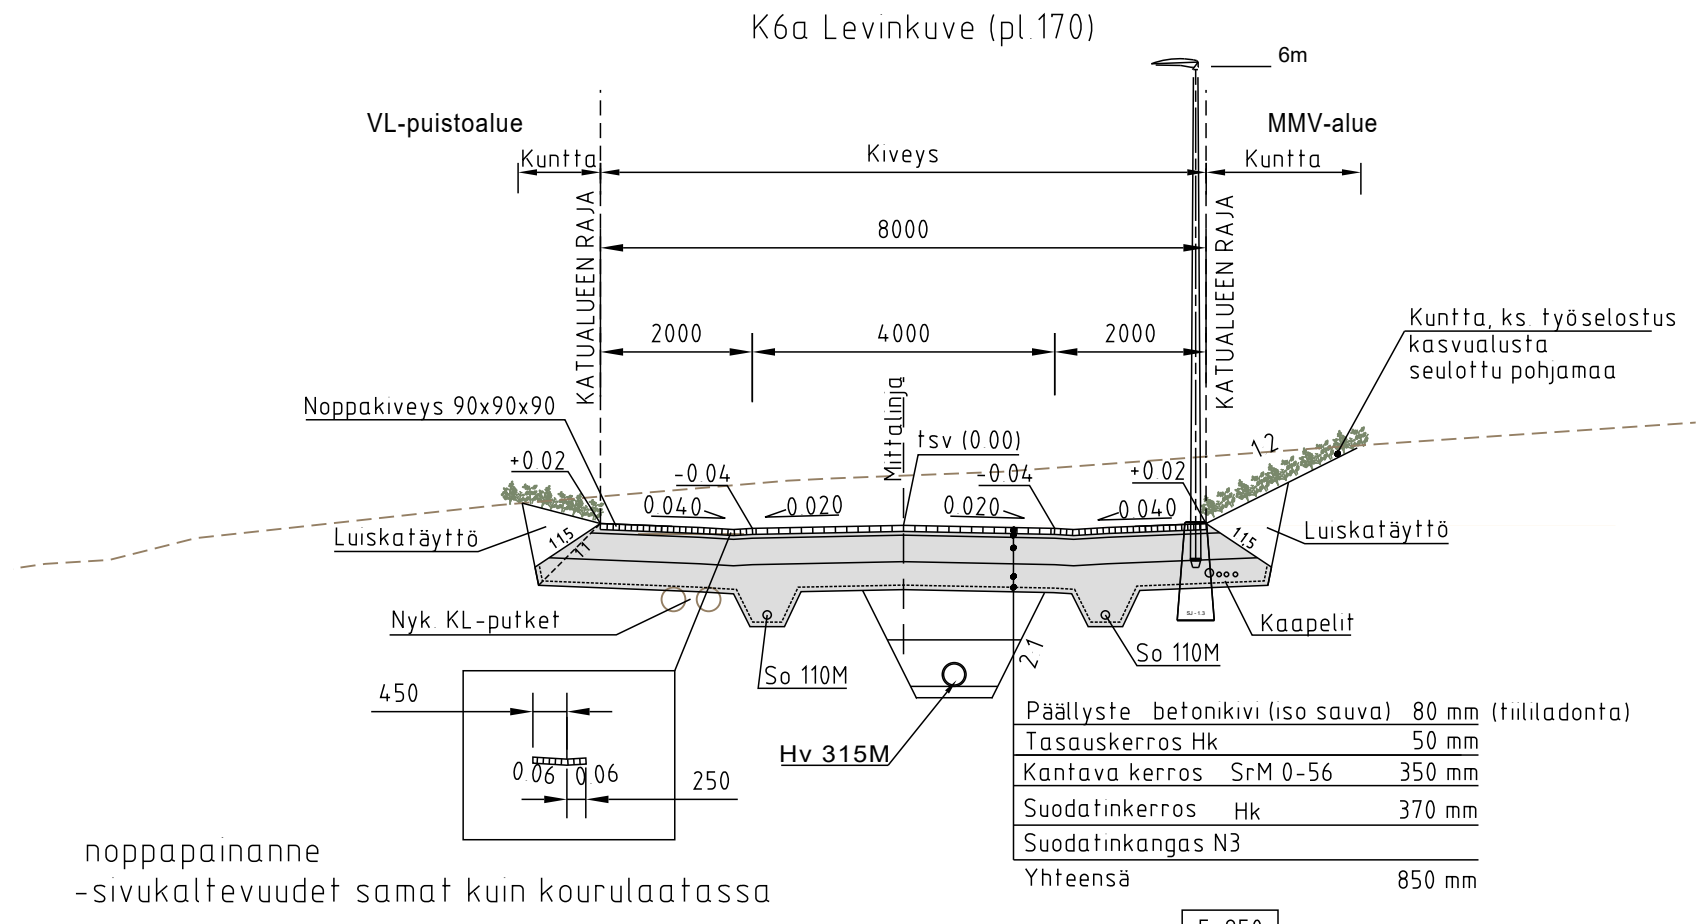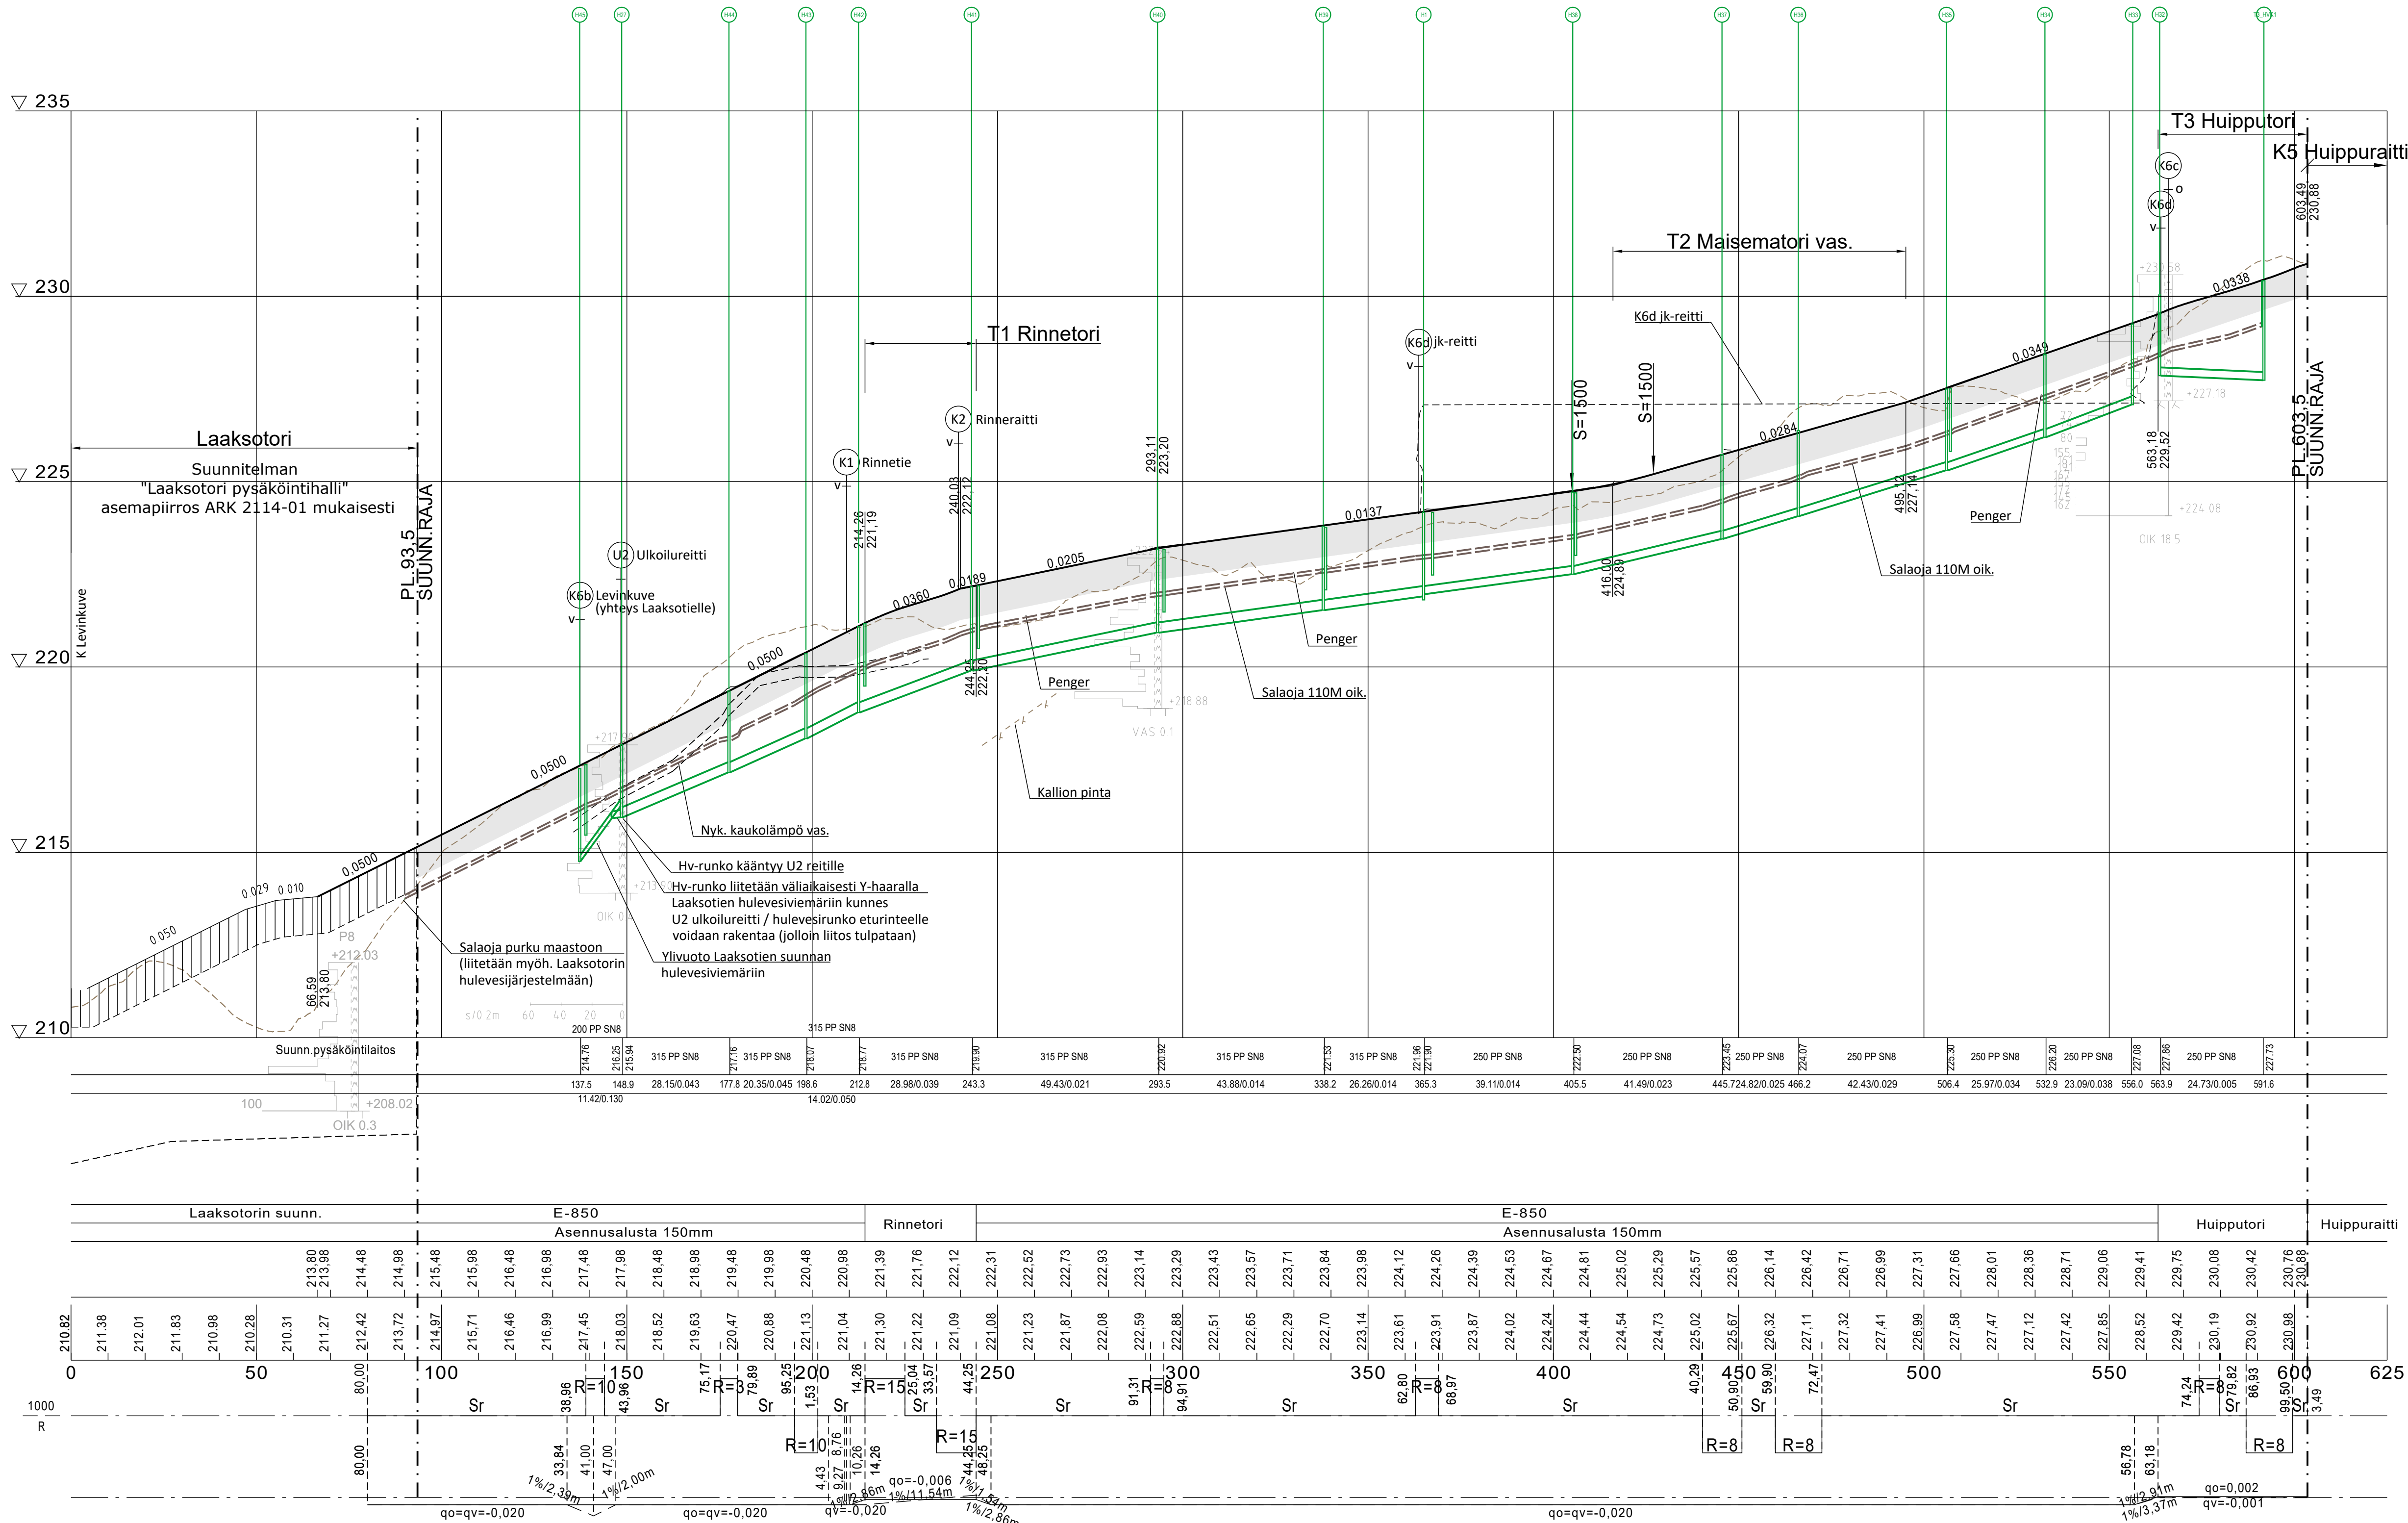

Koordinaattijärjestelmä: ETRS-GK25, korkeusjärjestelmä N60			
Teema	Katu- ja puistosuunnitelma	Kunnanosa	Levi
Hanke	Ylä-Levi, vaihe 3, rakennussuunnitelma	HYVÄKSYNYT TEKNINEN LTK	
Kohde	Levinkuve (K6a)	S	
Asiasisältö	Pilto- ja tyypipoikkileikkaukset	Mittakaava 1:1000/1:100, 1:100	
Suunnittelija Jari Kinnunen		KITTILÄN KUNTA Tekninen osasto	
Hyväksyjä Sanna Kaikkonen		Pvm 6.2.2026	
Piiri-nro		P92062-110	