


K6c Levinkuve

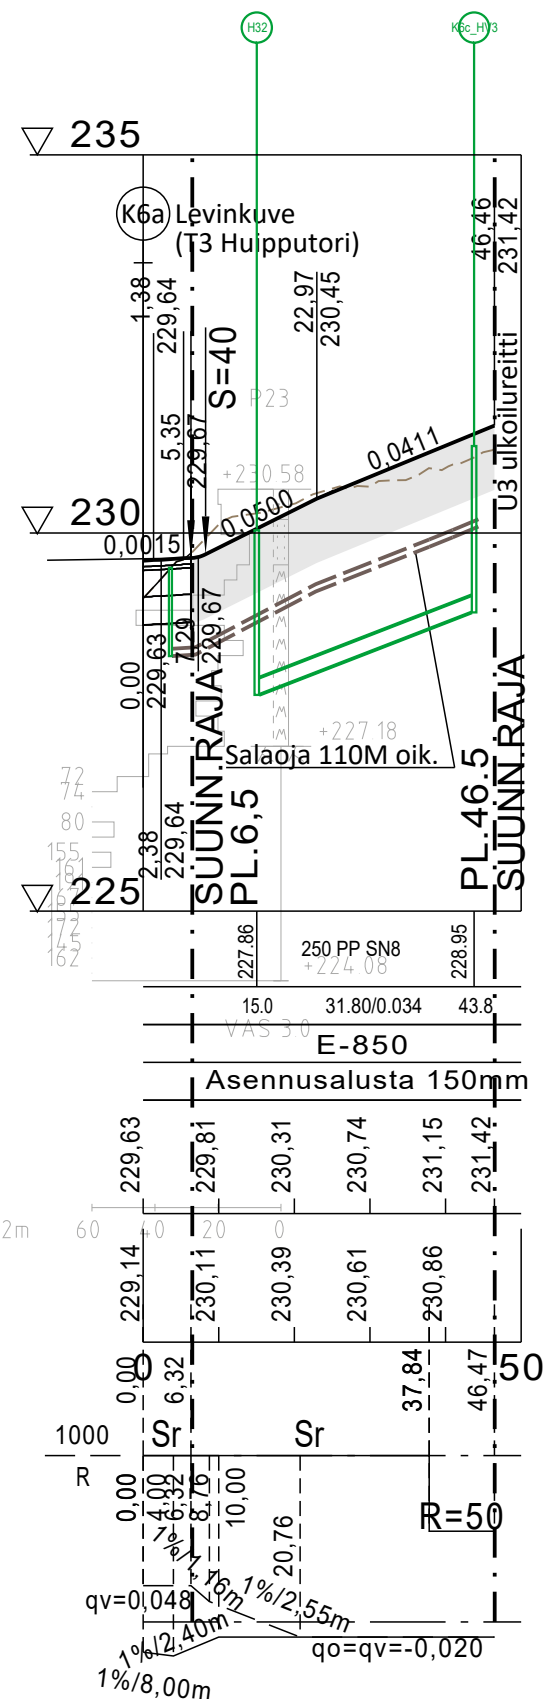

Hulevesiviemäri, sisäpohjan korkeus
Putken mitat ja laatu
Paalu, kaivoväli ja kaltevuus


Päälysrakenne
Putkien perustamistapa

Tasausviivan korkeus

Maanpinnan korkeus

Kaarevuus

Ajoradan sivukaltevuus

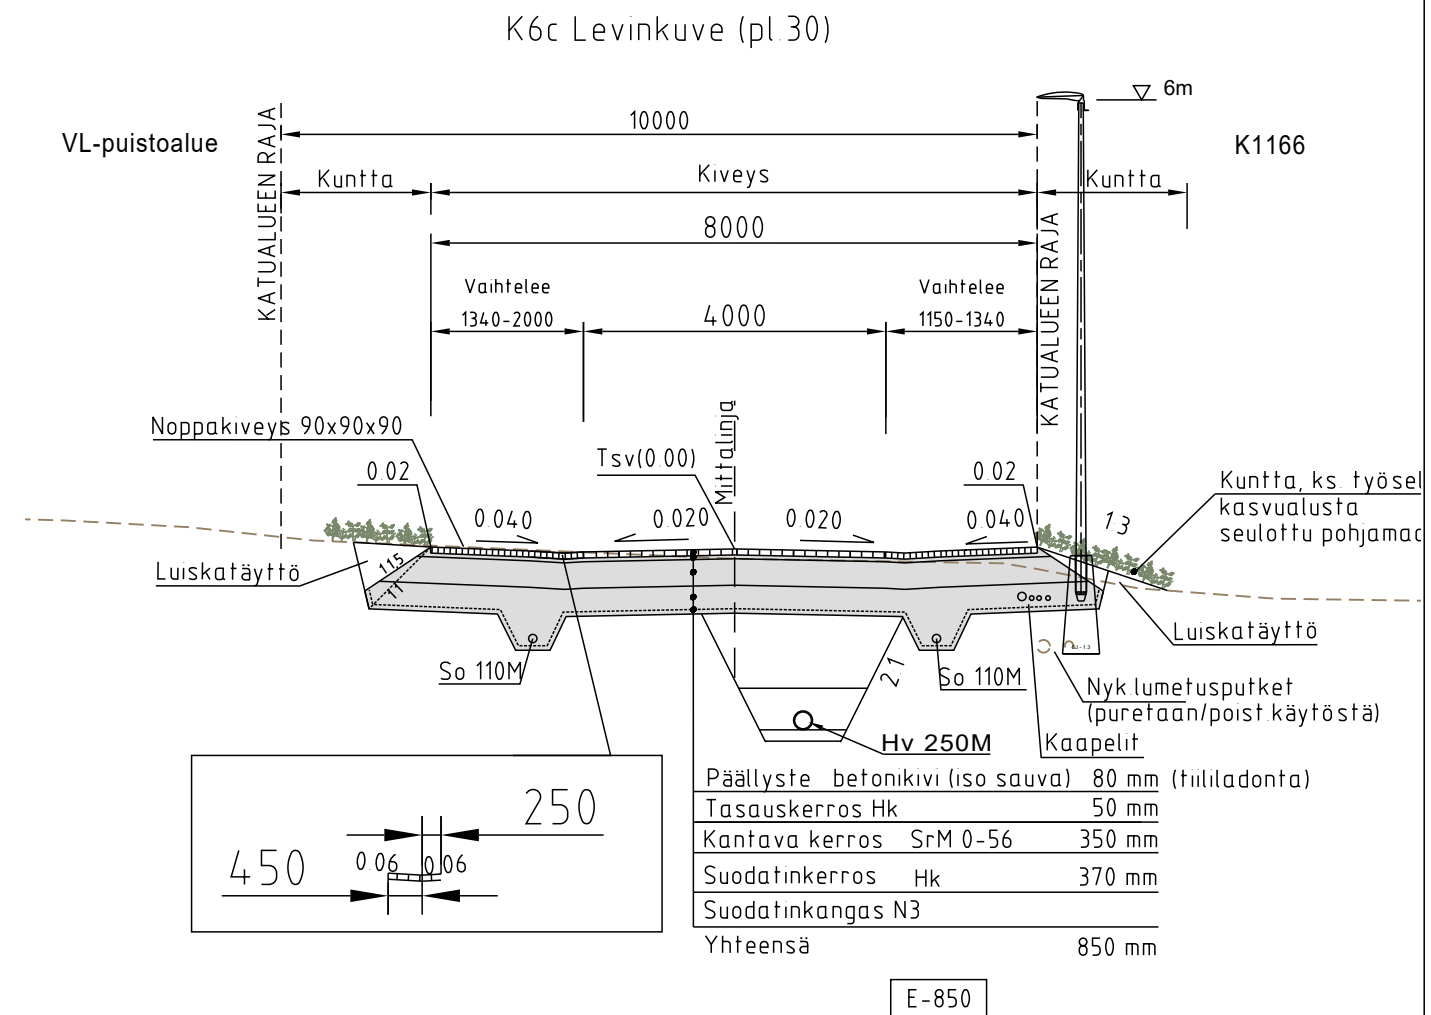

Koordinaattijärjestelmä: ETRS-GK25, korkeusjärjestelmä N60		
Teema	Katu- ja puistosuunnitelma	Kunnanosa Levi
Hanke Ylä-Levi, vaihe 3, rakennussuunnitelma		HYVÄKSYNYT TEKNINEN LTK §
Kohde Levinkuve (K6c)		
Asiasisältö Pituus- ja tyypipoikkileikkaus		Mittakaava 1:1000/1:100, 1:100
 Ramboll Koskikatu 27 B 96200 Rovaniemi puh. 020 755 611		 KITTILÄN KUNTA Tekninen osasto
Suunnittelija Jari Kinnunen		
Hyväksyjä Sanna Kaikkonen		Hyväksyjä Janne Heikkilä
Piir.nro	Pvm 6.2.2026	Piir.nro P92062-113