




L1 Laskuoja

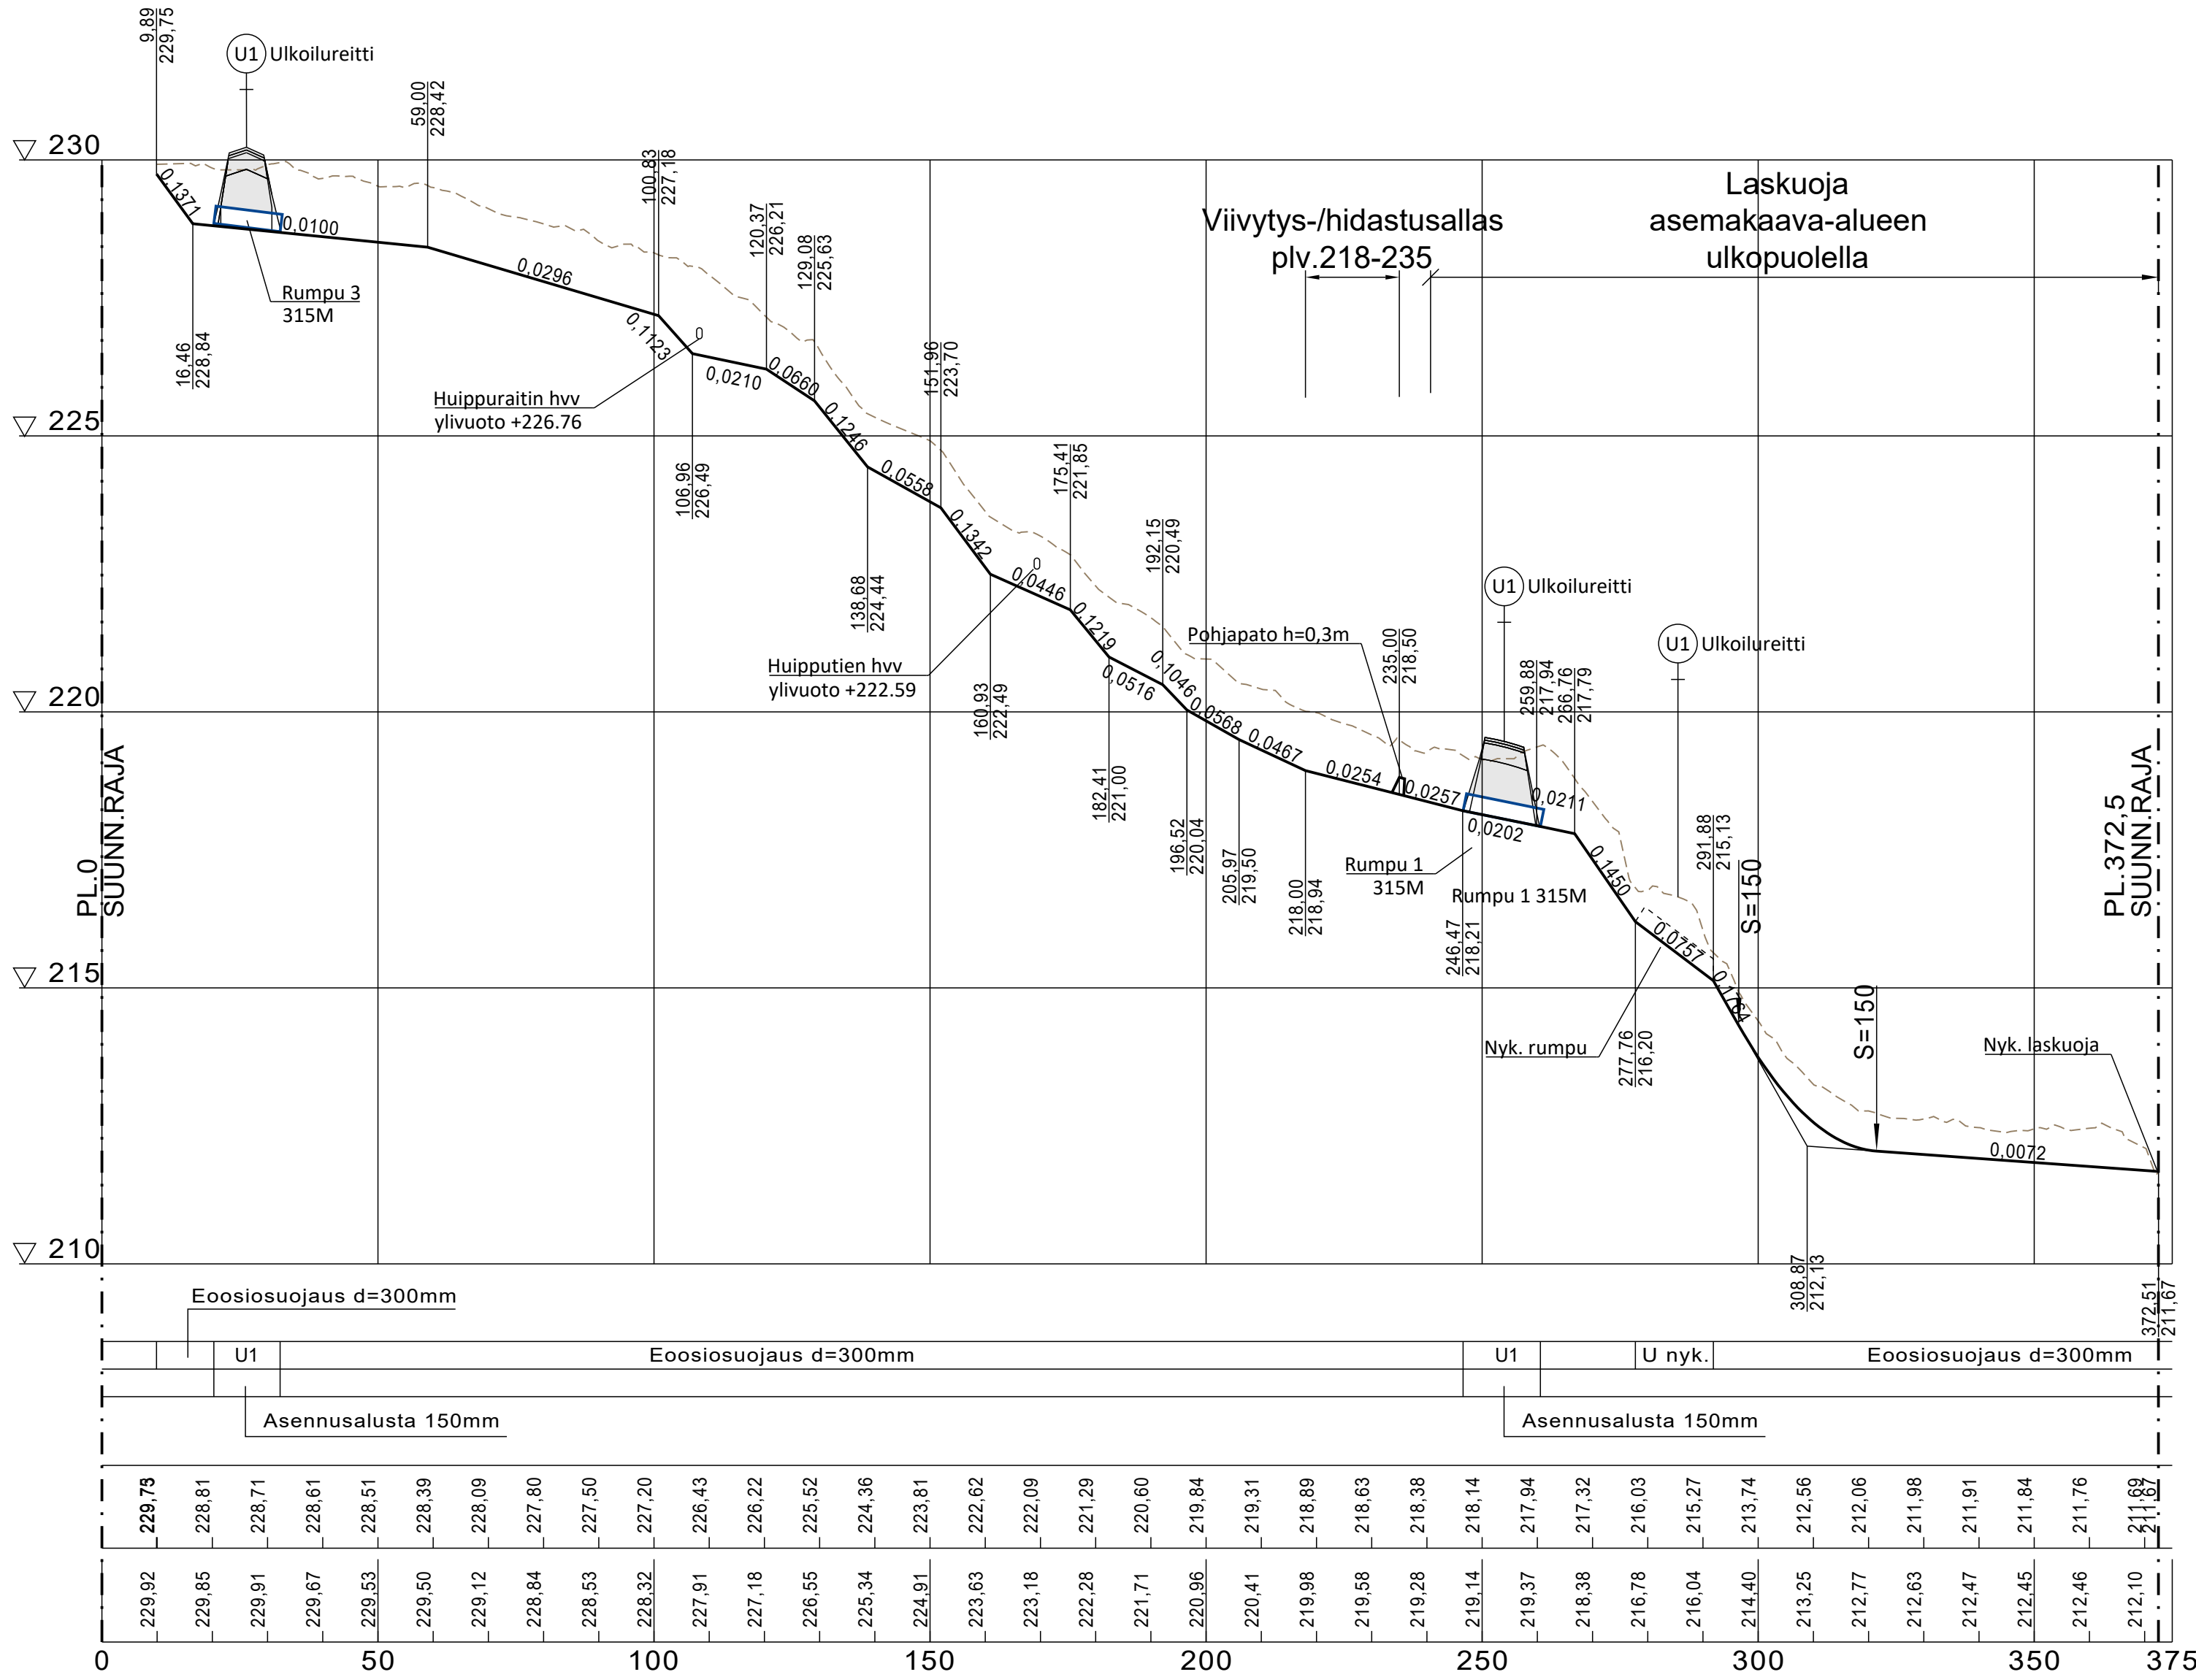

L1 Laskuoja (pl 230)

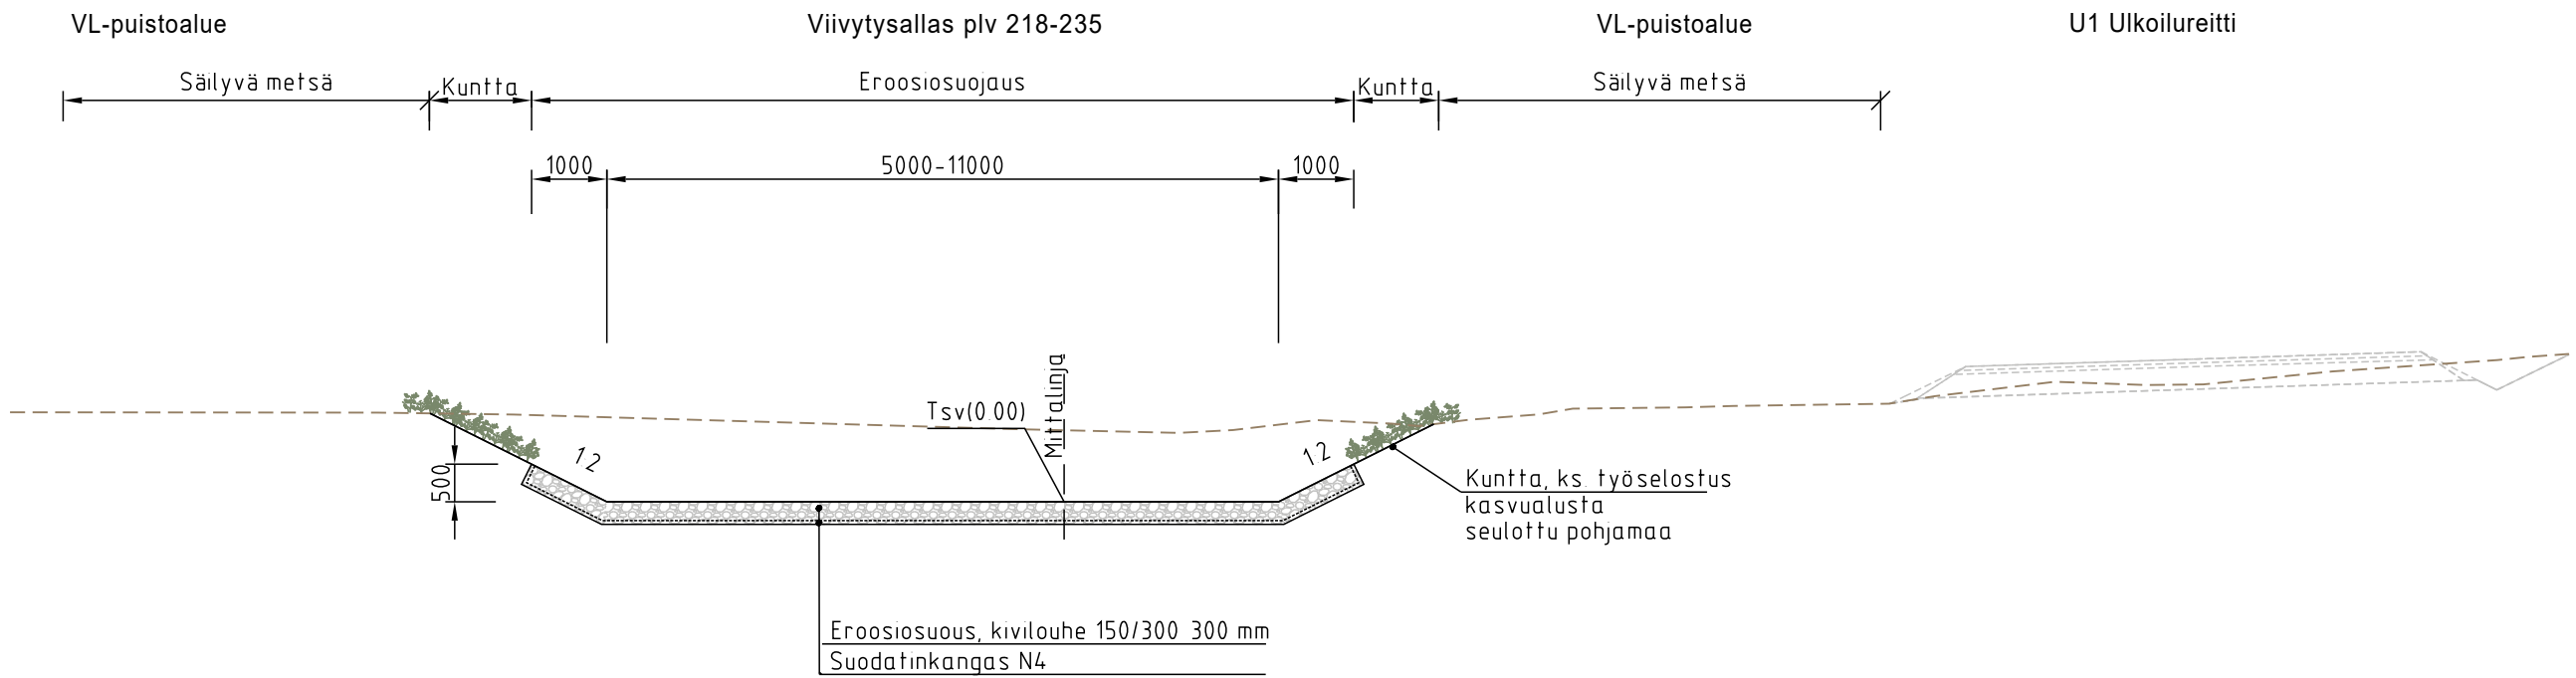

L1 Laskuoja (pl 50)

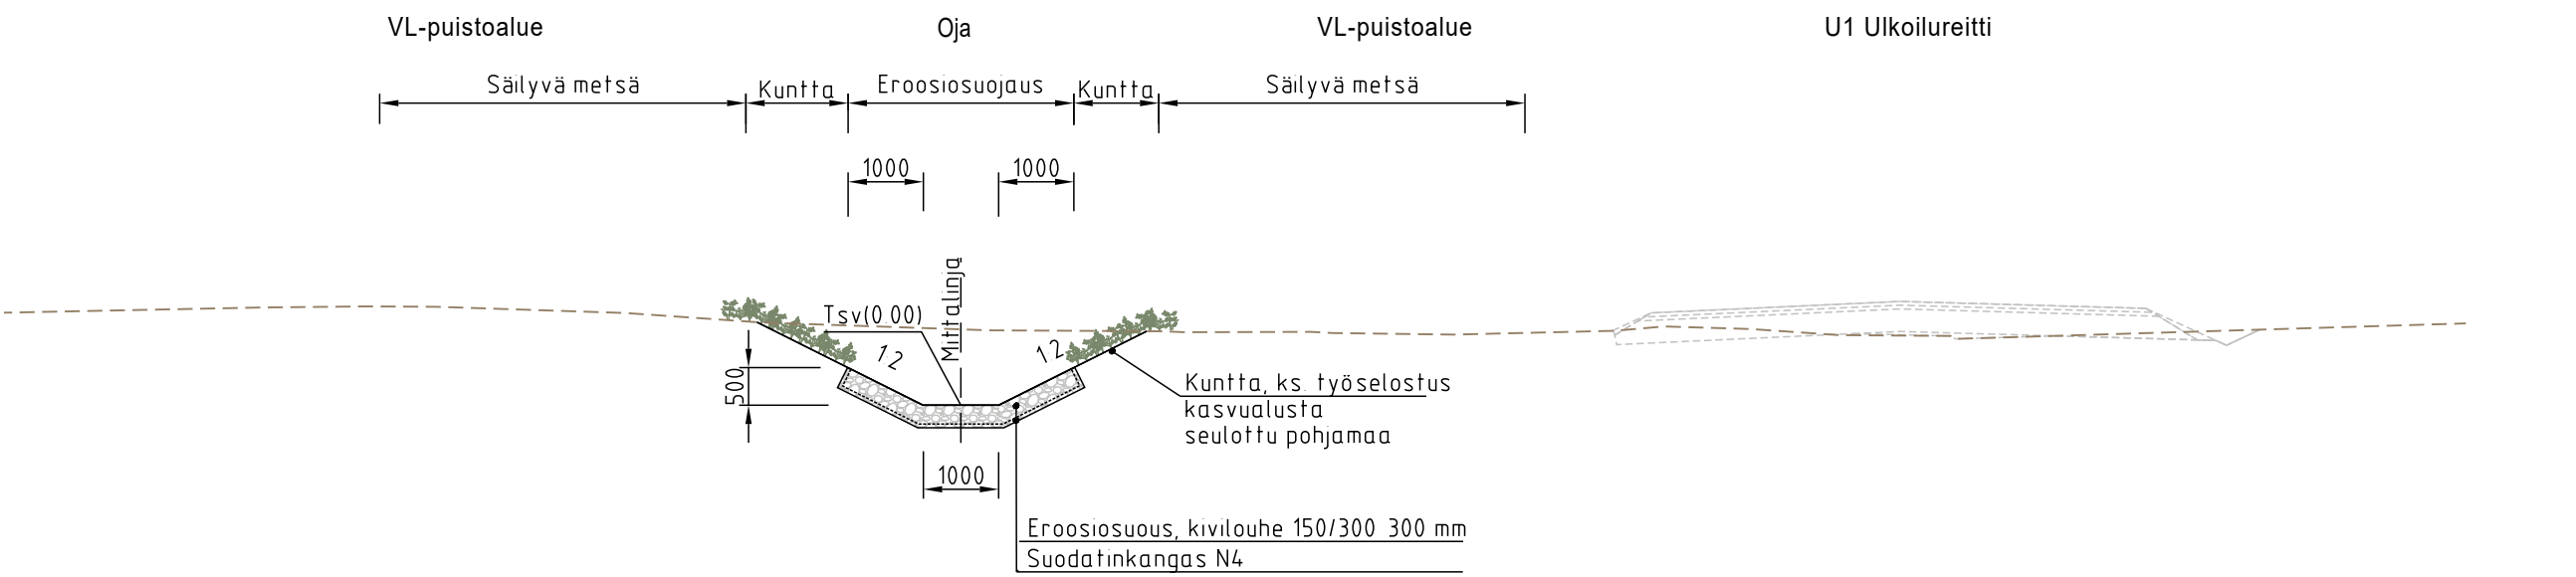

Koordinaattijärjestelmä: ETRS-GK25, korkeusjärjestelmä N60			
Teema	Katu- ja puistosuunnitelma	Kunnanosa	Levi
Hanke	Ylä-Levi, vaihe 3, rakennussuunnitelma		HYVÄKSYNYT TEKNINEN LTK S
Kohde	Laskuoja (L1)		
Asiasisältö	Pituus- ja tyypipoikkileikkaus		Mittakaava 1:1000/1:100, 1:100
 Ramboll Koskikatu 27 B 96200 Rovaniemi puh. 020 755 611		 KITTILÄN KUNTA Tekninen osasto	
Suunnittelija	Jari Kinnunen	Hyväksyjä	Janne Heikkilä
Hyväksyjä	Sanna Kaikkonen	Pvm	Piir.nro
Piir.nro		6.2.2026	P92062-121