
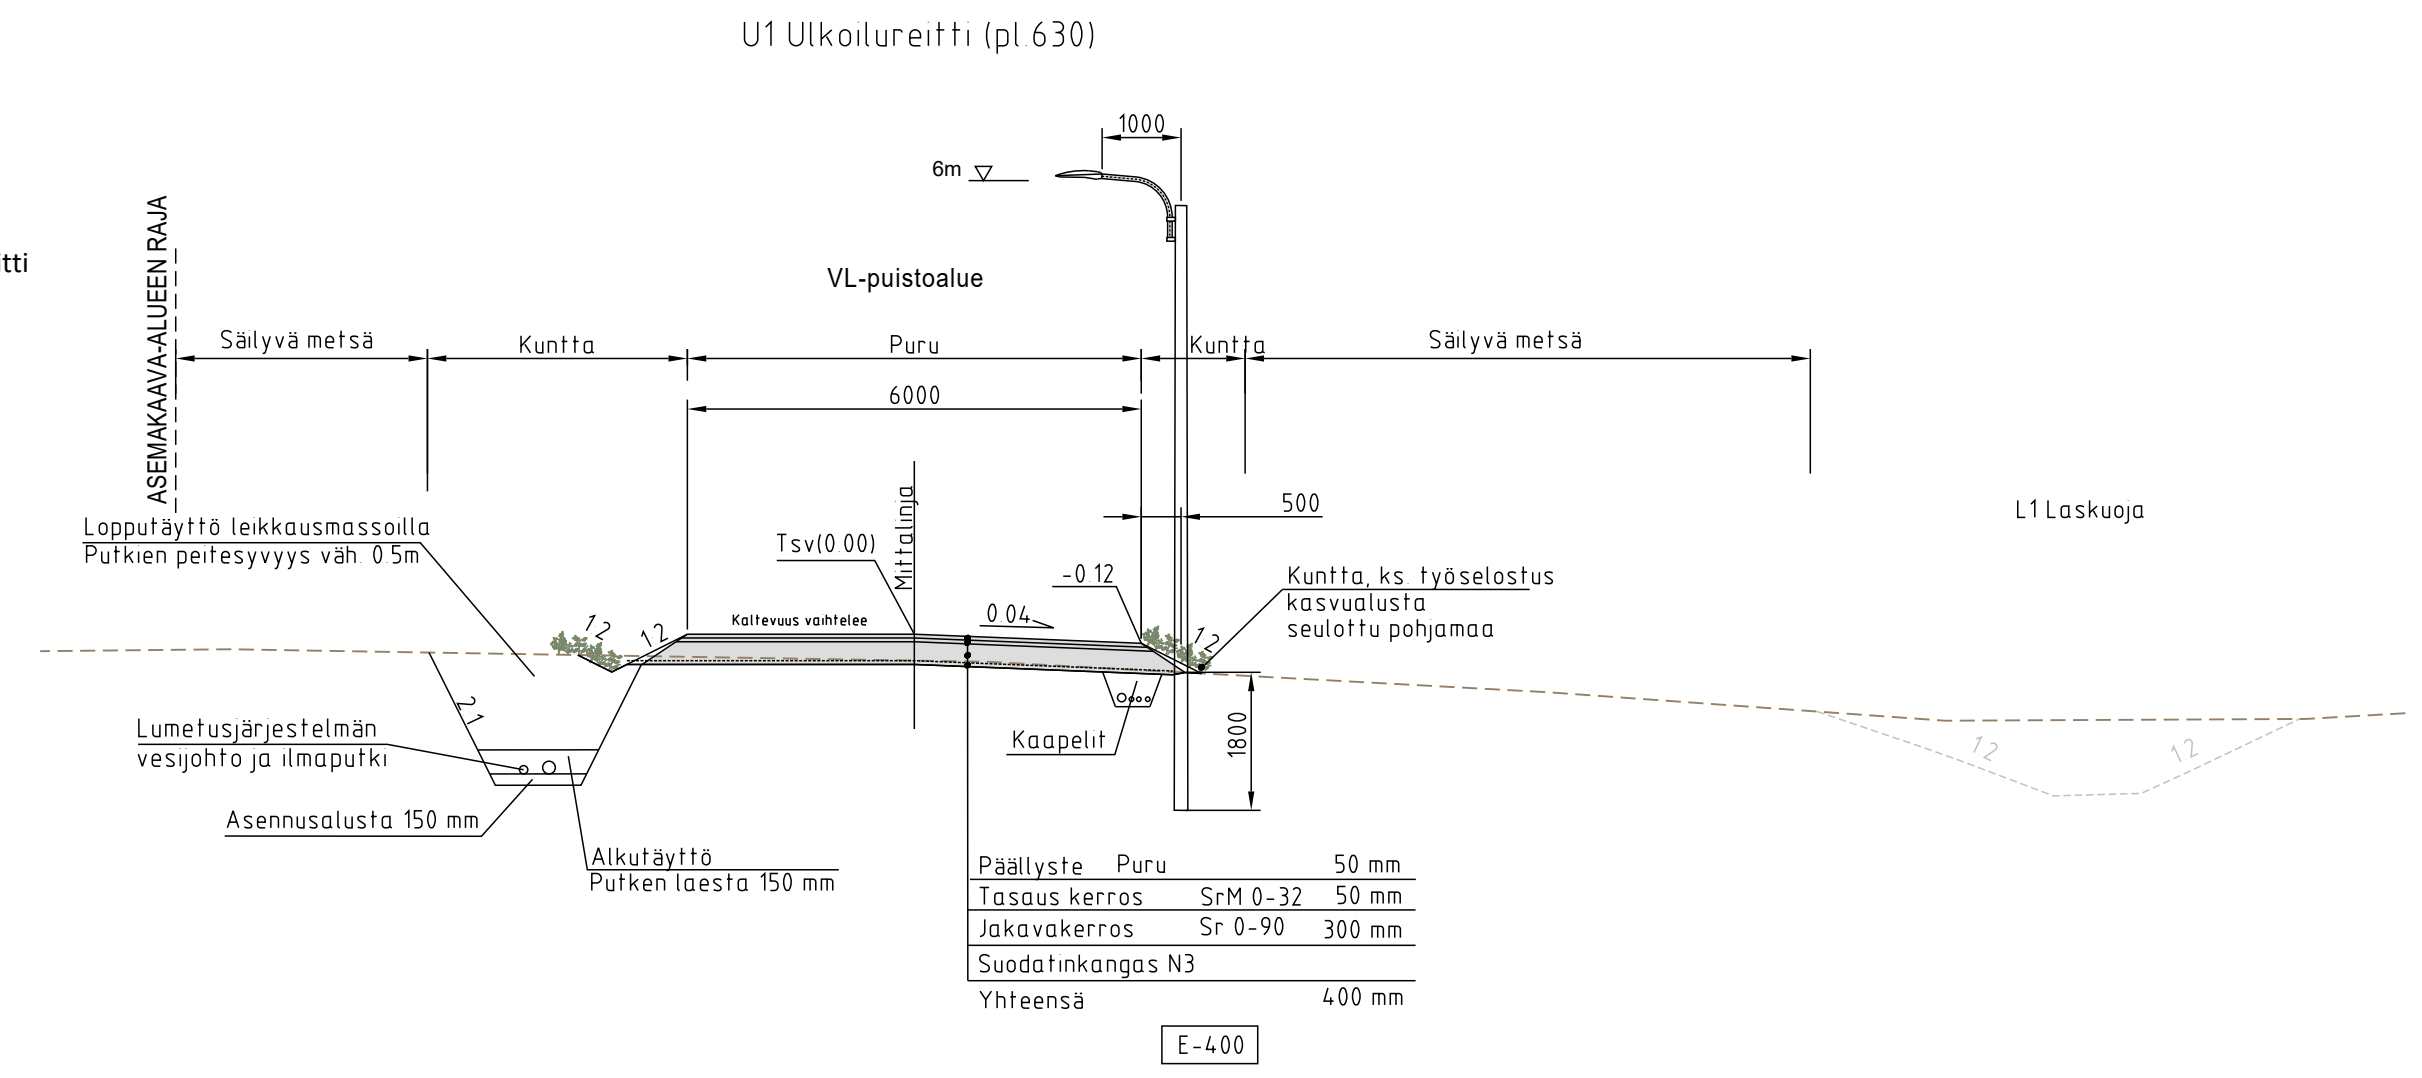


U1 Ulkoilureitti

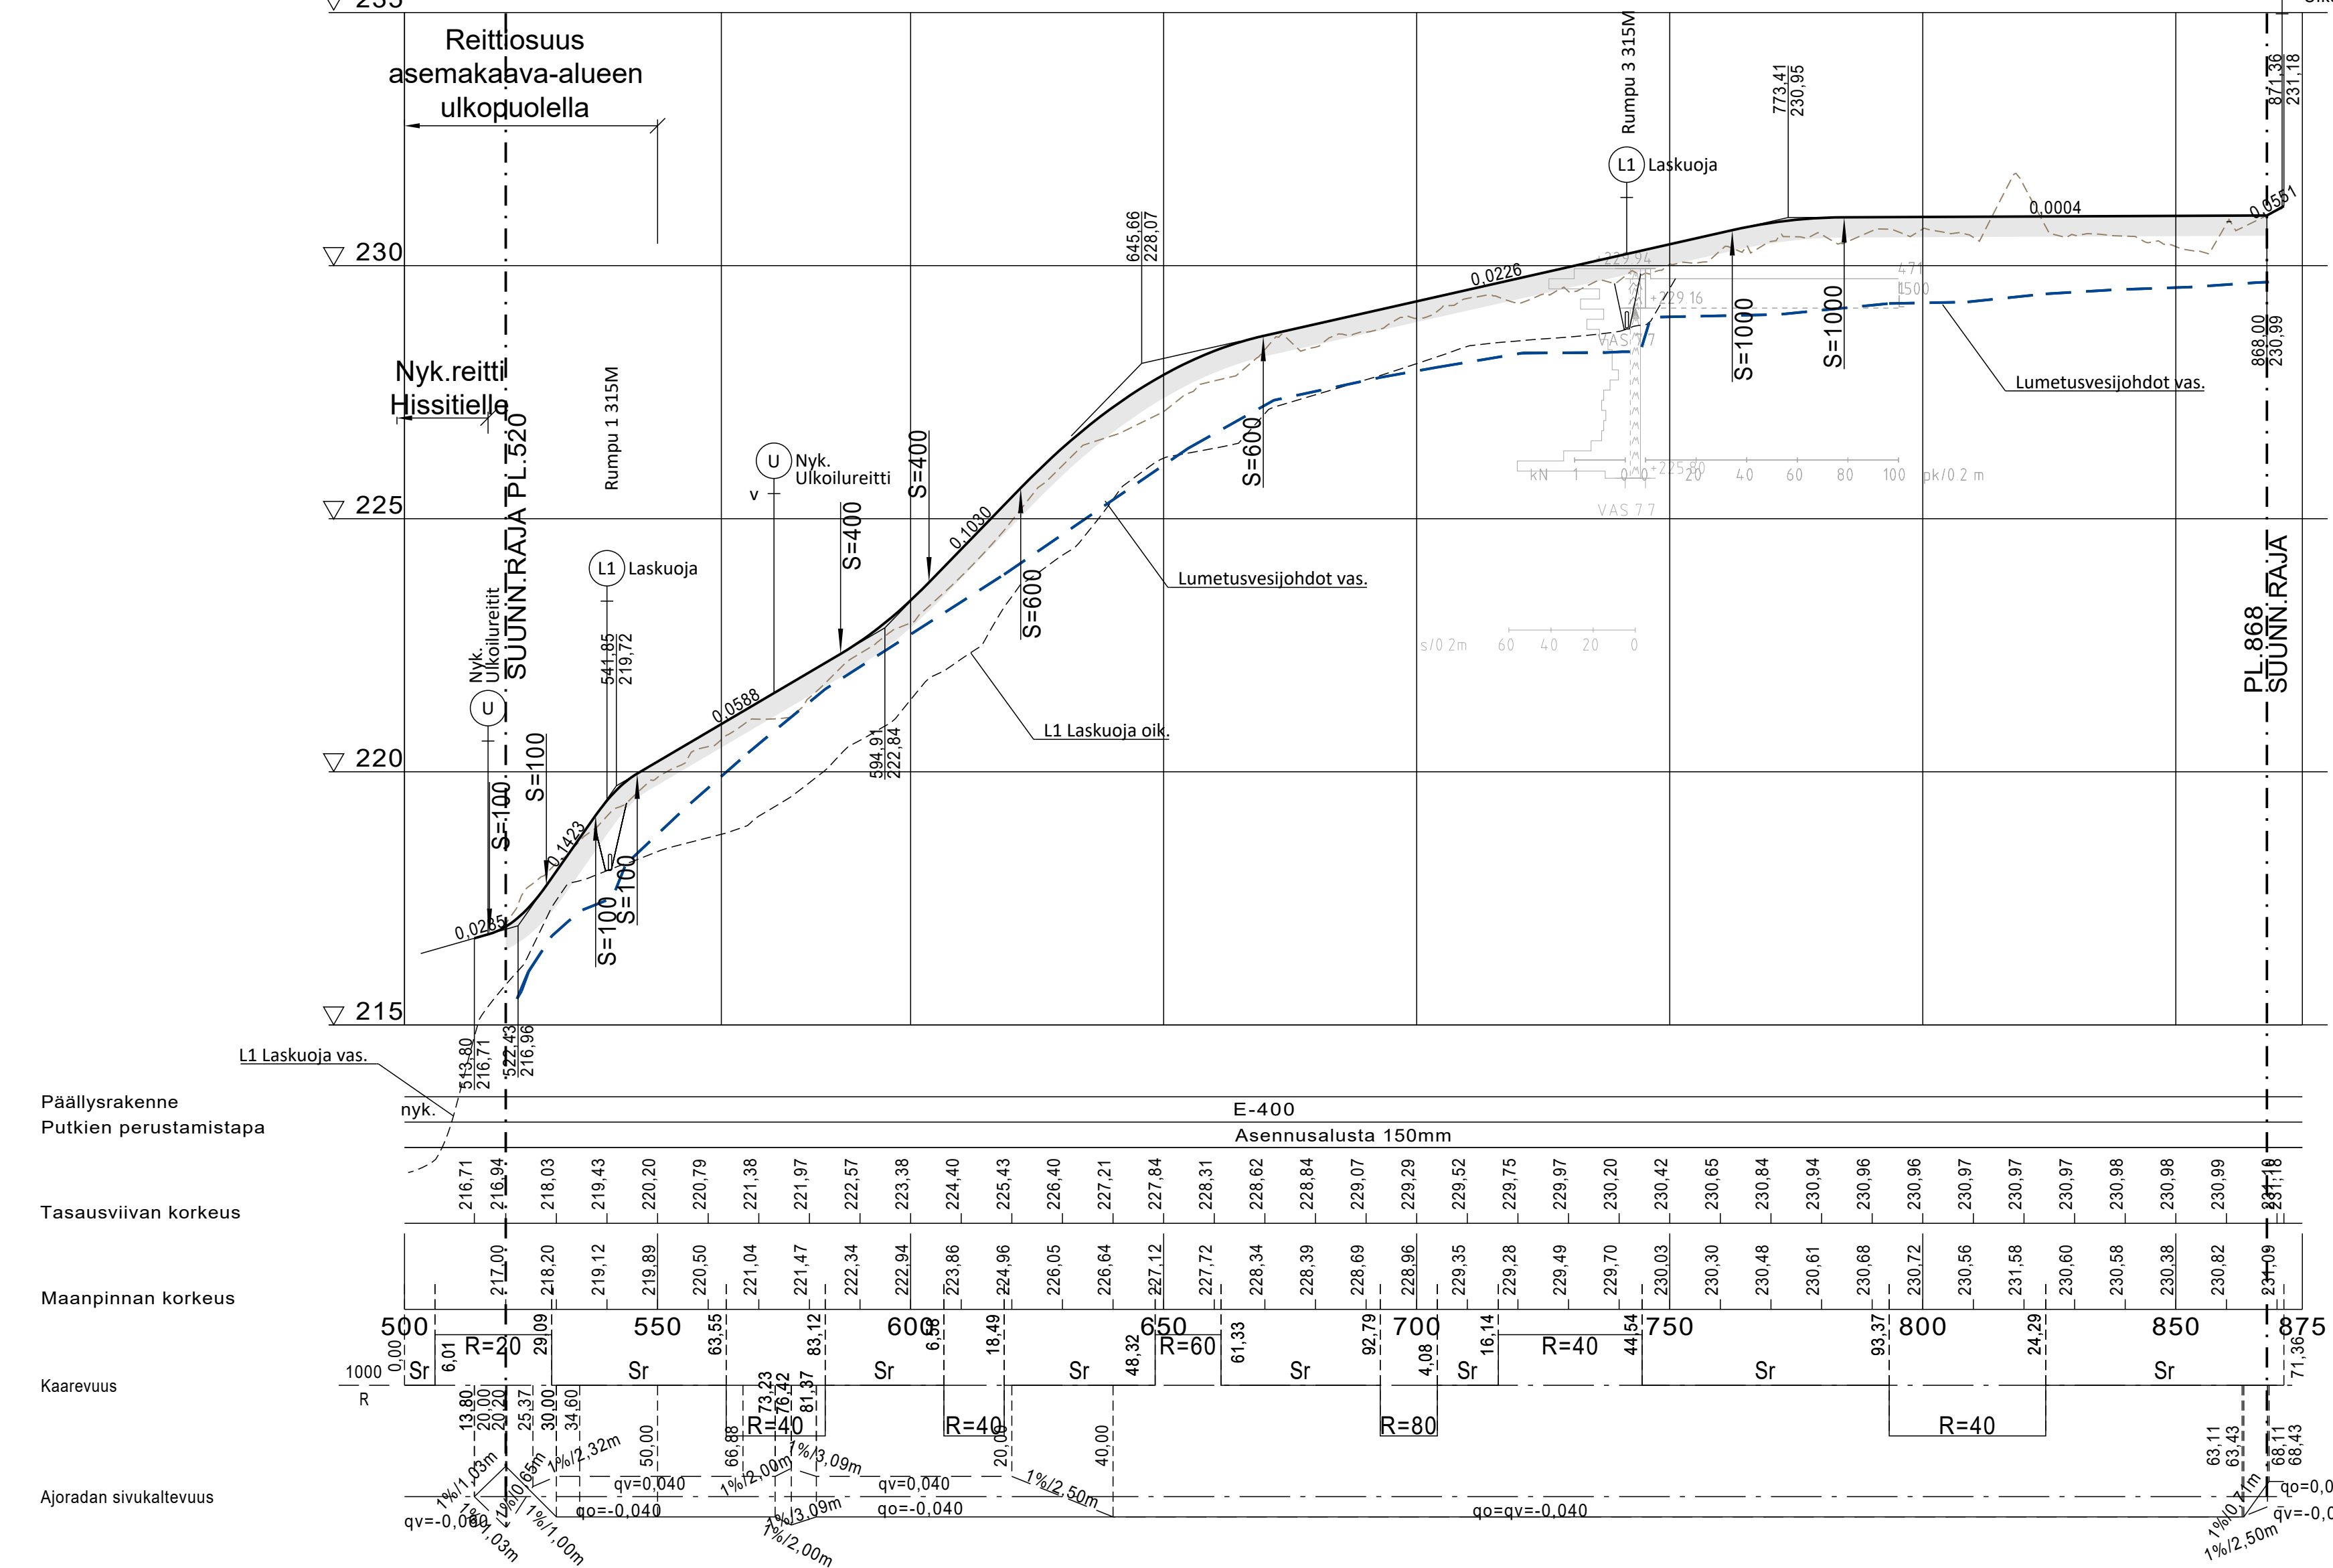

Päälysrakenne
Putkien perustamistapa

Tasausviivan korkeus

Maanpinnan korkeus

Kaarevuus

Ajoradan sivukaltevuus

Koordinaattijärjestelmä: ETRS-GK25, korkeusjärjestelmä N60		
Teema	Katu- ja puistosuunnitelma	Kunnanosa Levi
Hanke	Ylä-Levi, vaihe 3, rakennussuunnitelma	HYVÄKSYNYT TEKNINEN LTK
Kohde	Ulkoilureitti (U1)	S
Asiasaite	Pituus- ja tyyppipoikkileikkaus	Mittakaava 1:1000/1:100, 1:100
RAMBOLL Ramboll Koskikatu 27 B 95200 Rovaniemi puh. 020 755 611		KITILÄN KUNTA Tekninen osasto
Suunnittelija	Jari Kinnunen	Hyväksyjä
Hyväksyjä	Sanna Kaikkonen	Janne Heikkilä
Piir.nro		Piir.nro
Pvm	6.2.2026	P92062-115