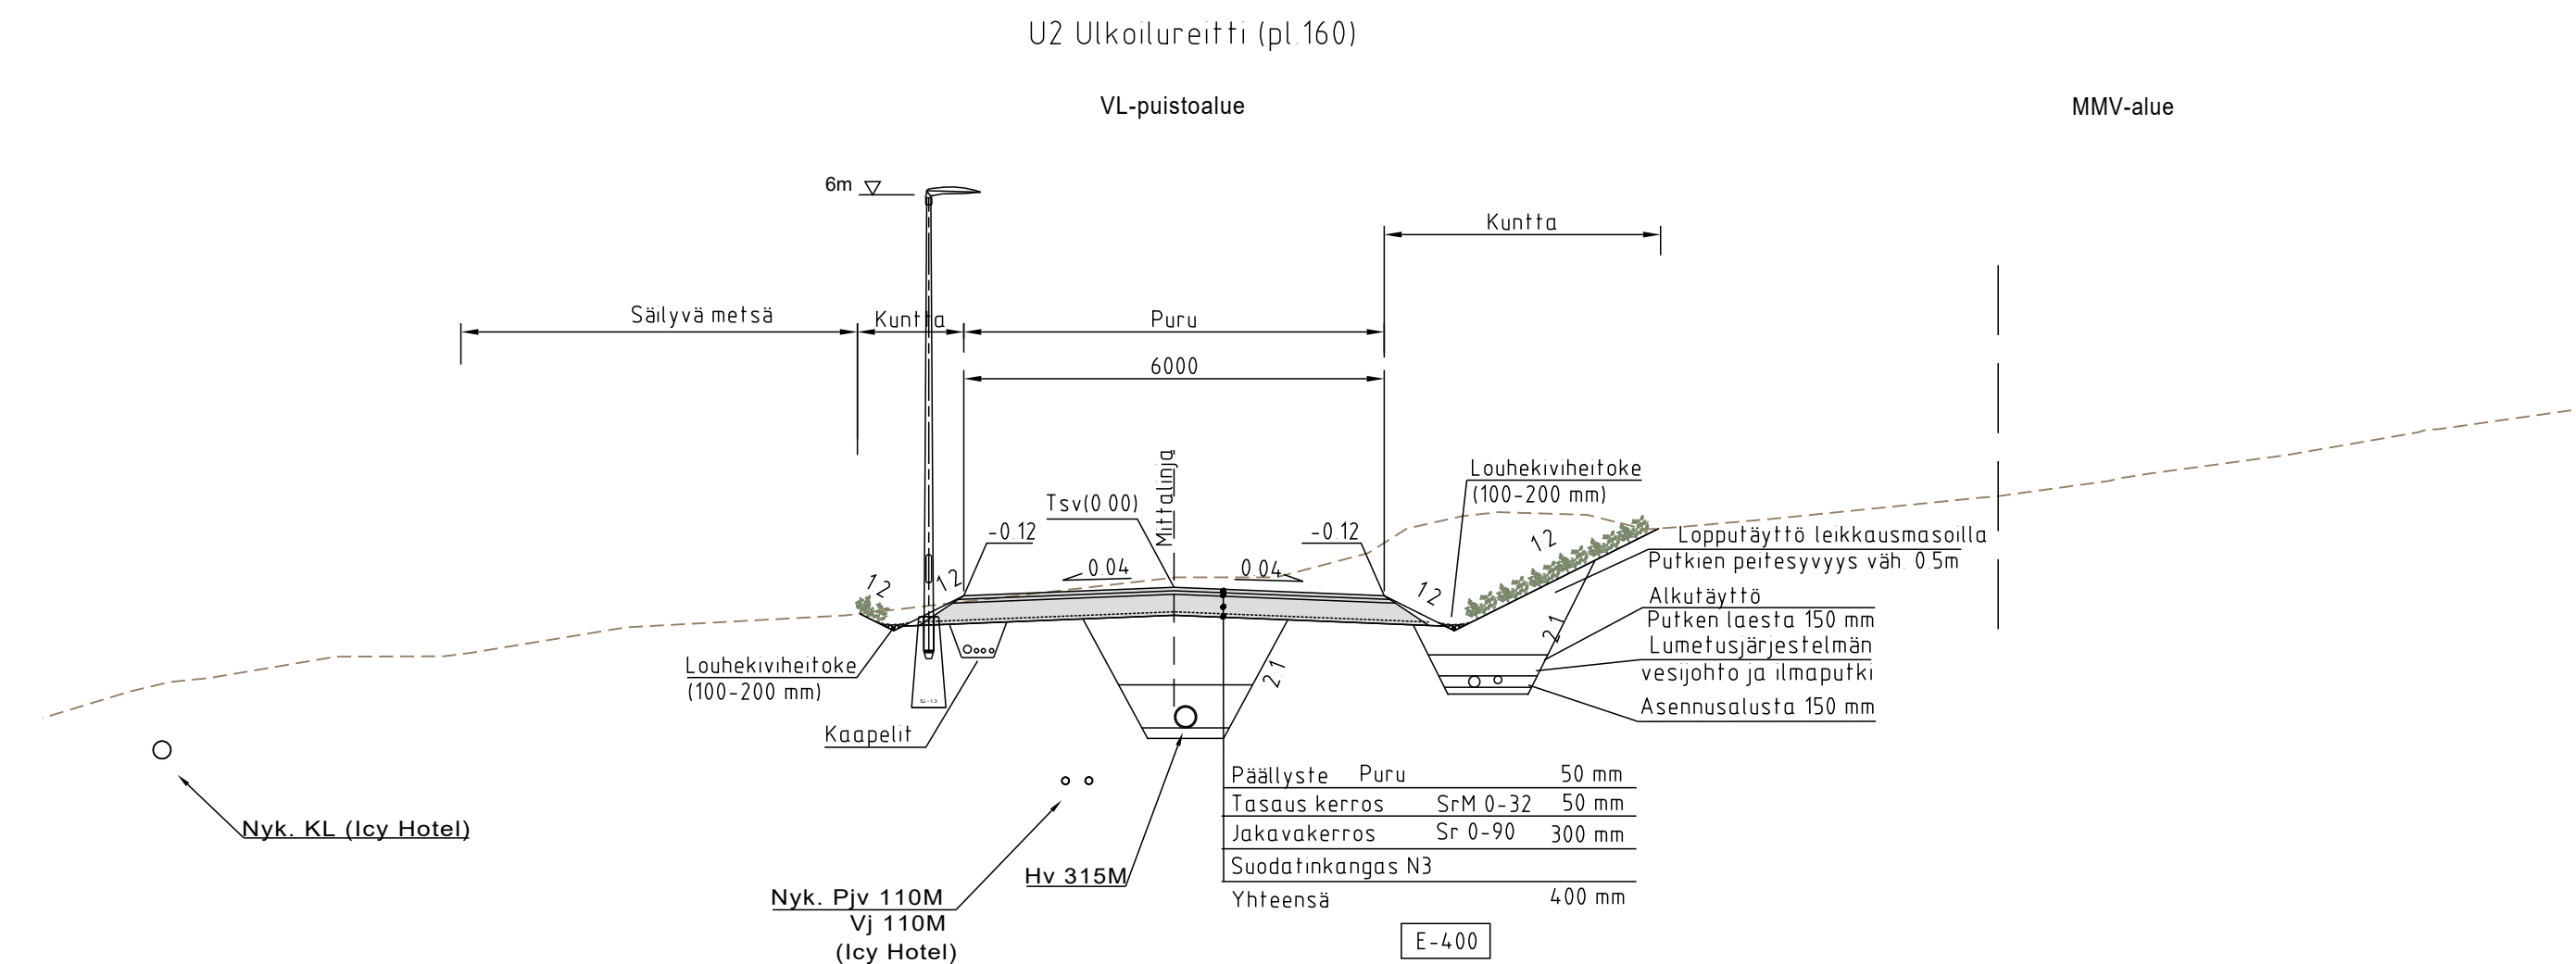


[illegible]

Koordinaattijärjestelmä: ETRS-GK25, korkeusjärjestelmä N60				
Teema	Katu- ja puistosuunnitelma		Kunnanosa	Levi
Hanke	Ylä-Levi, vaihe 3, rakennussuunnitelma		HYVÄKSYNYT TEKNINEN LTK	\$
Kohde	Ulkoilureitti (U2)			
Asiasisältö	Pituus- ja tyyppioppikkeillekautset		Mittakaava	1:1000/1:100, 1:1000
 Ramboll Koskikatu 27 B 96200 Rovaniemi puh. 020 755 611			 KITILLÄN KUNTA Tekninen osasto	
Suunnittelija	Jari Kinnunen			
Hyväksyjä	Sanna Kaikkonen			
Piiri.nro	Pvm	Piiri.nro		
	6.2.2026		P92062-116	