



U3 Ulkoilureitti

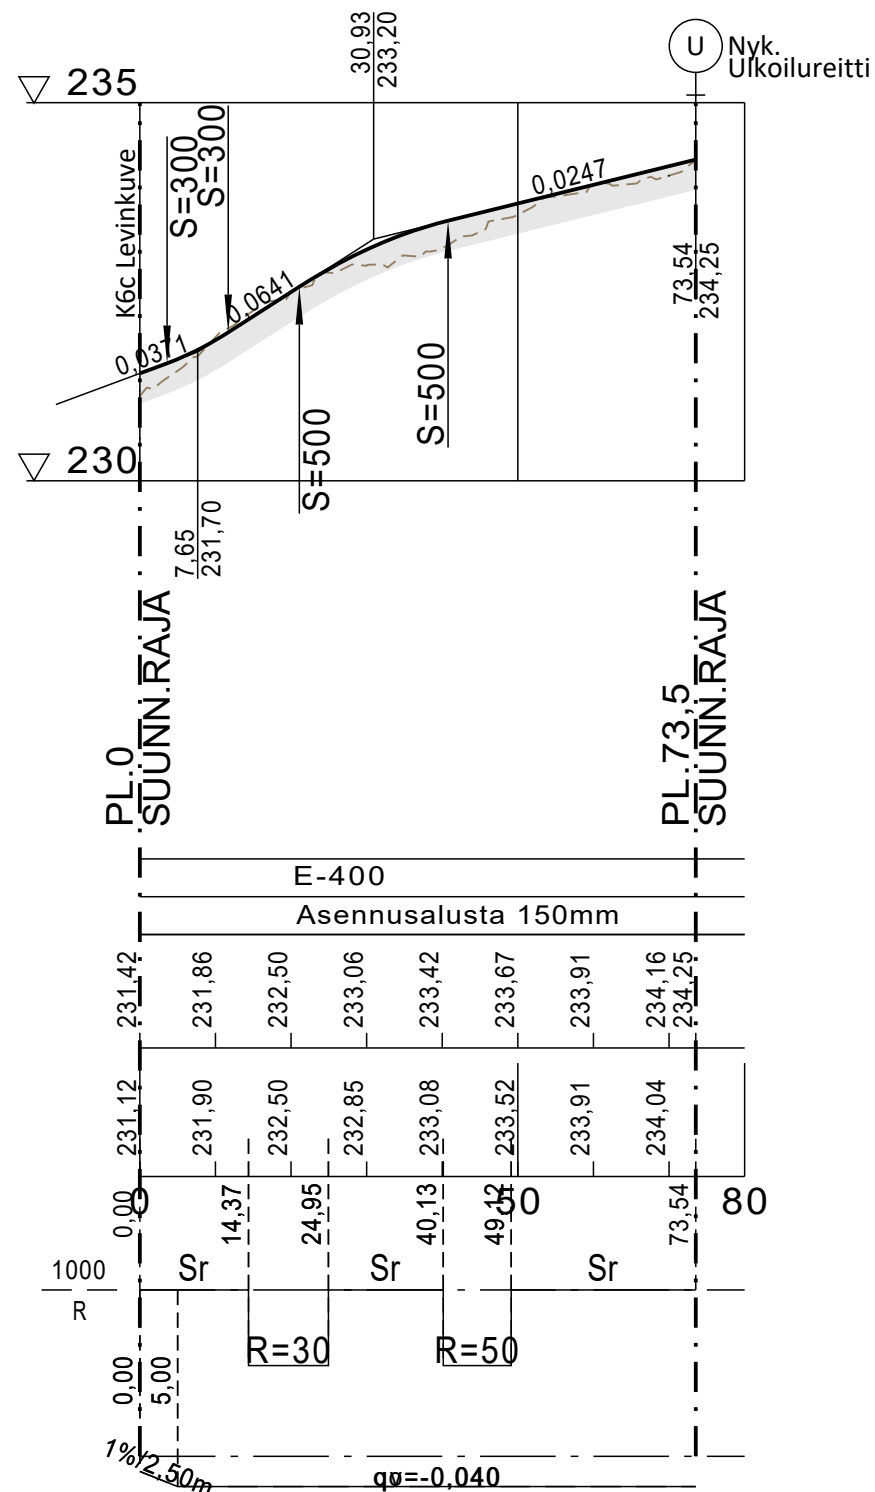

U3 Ulkoilureitti (pl.20)

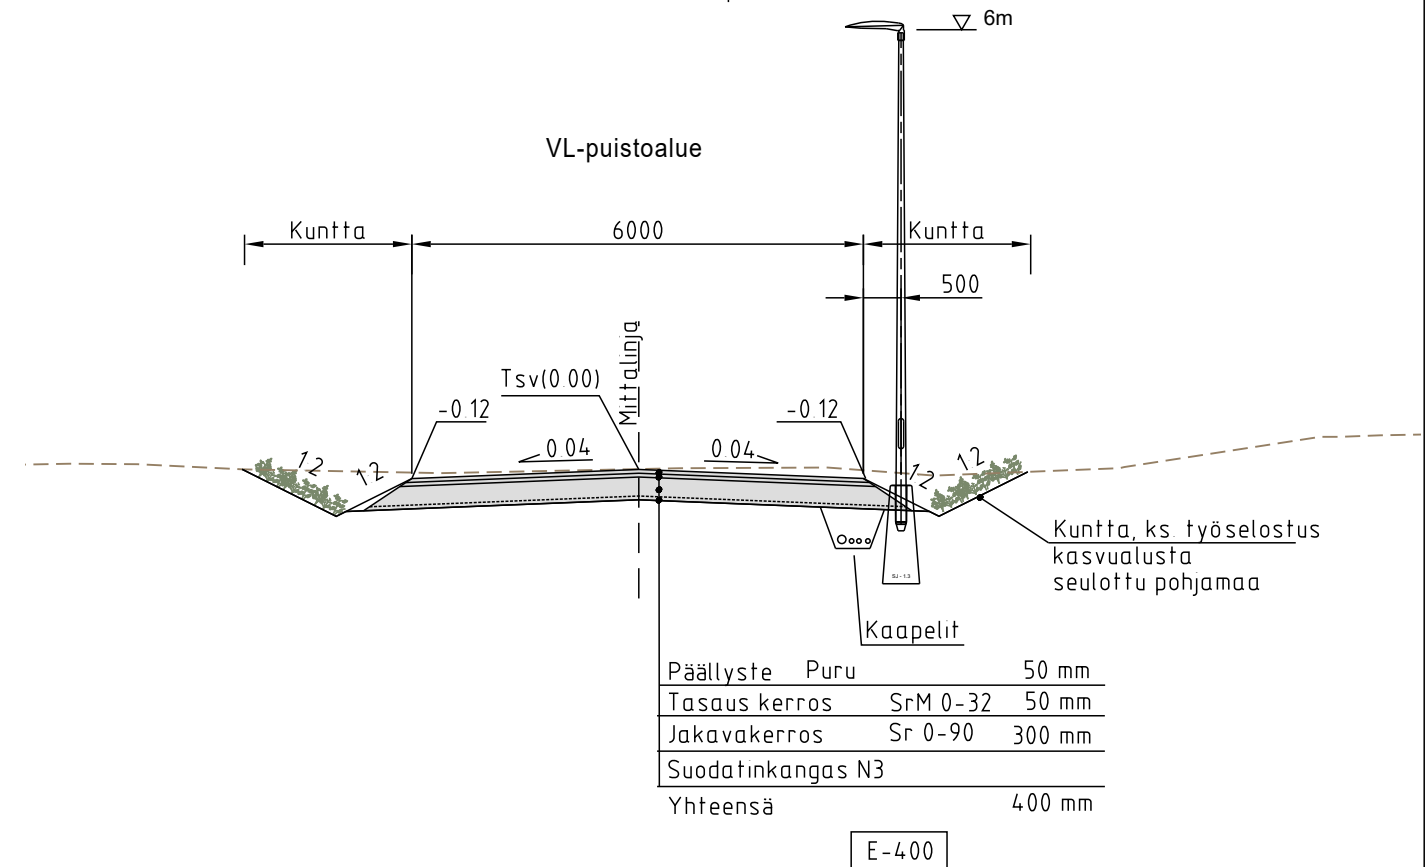

Koordinaattijärjestelmä: ETRS-GK25, korkeusjärjestelmä N60		
Teema	Katu- ja puistosuunnitelma	Kunnanosa Levi
Hanke Ylä-Levi, vaihe 3, rakennussuunnitelma		HYVÄKSYNYT TEKNINEN LTK §
Kohde Ulkoilureitti (U3)		
Asiasisältö Pituus- ja tyyppipoikkileikkaus		Mittakaava 1:1000/1:100, 1:100
 Ramboll Koskikatu 27 B 96200 Rovaniemi puh. 020 755 611		 KITTILÄN KUNTA Tekninen osasto
Suunnittelija	Jari Kinnunen	
Hyväksyjä	Sanna Kaikkonen	Hyväksyjä Janne Heikkilä
Piir.nro	Pvm 6.2.2026	Piir.nro P92062-118