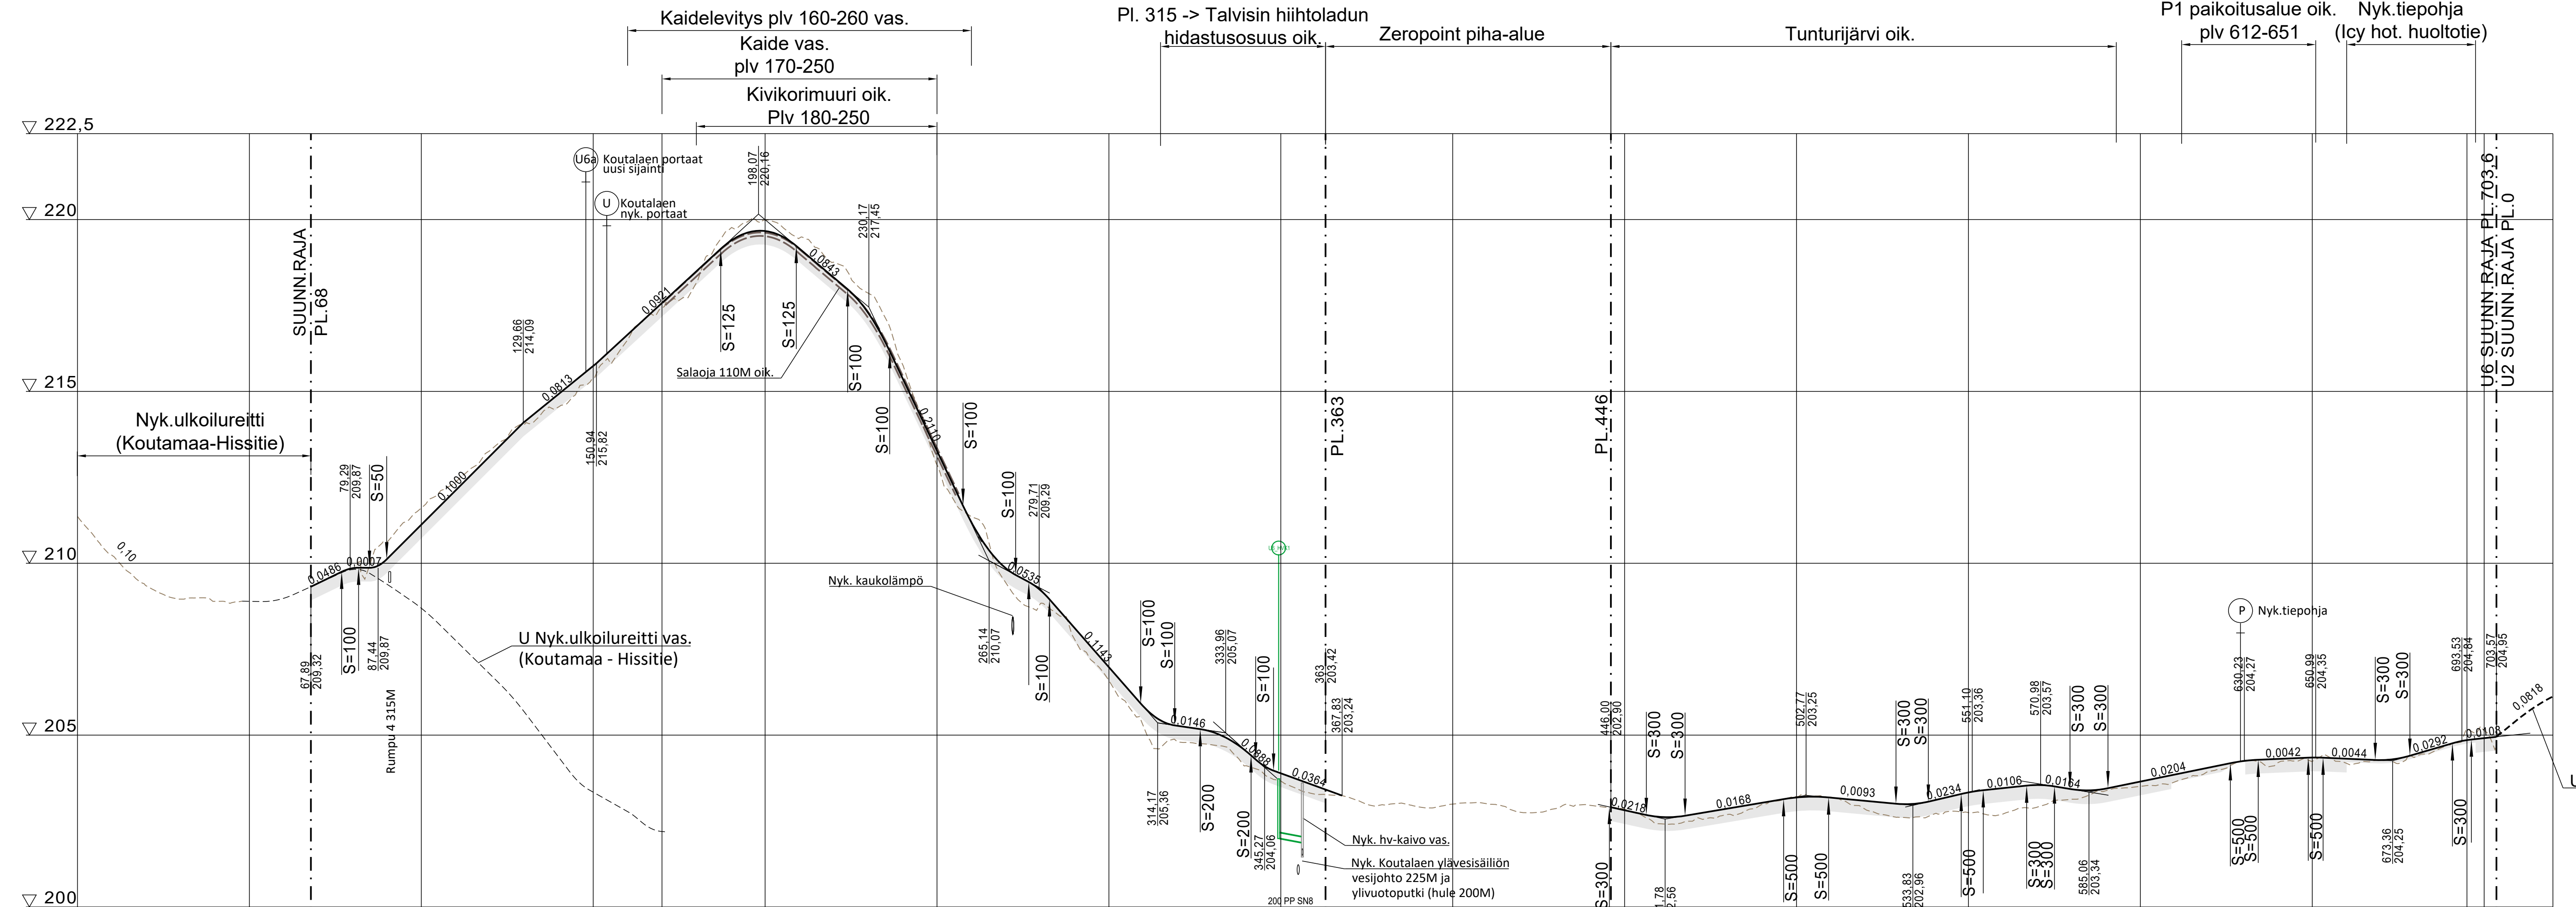
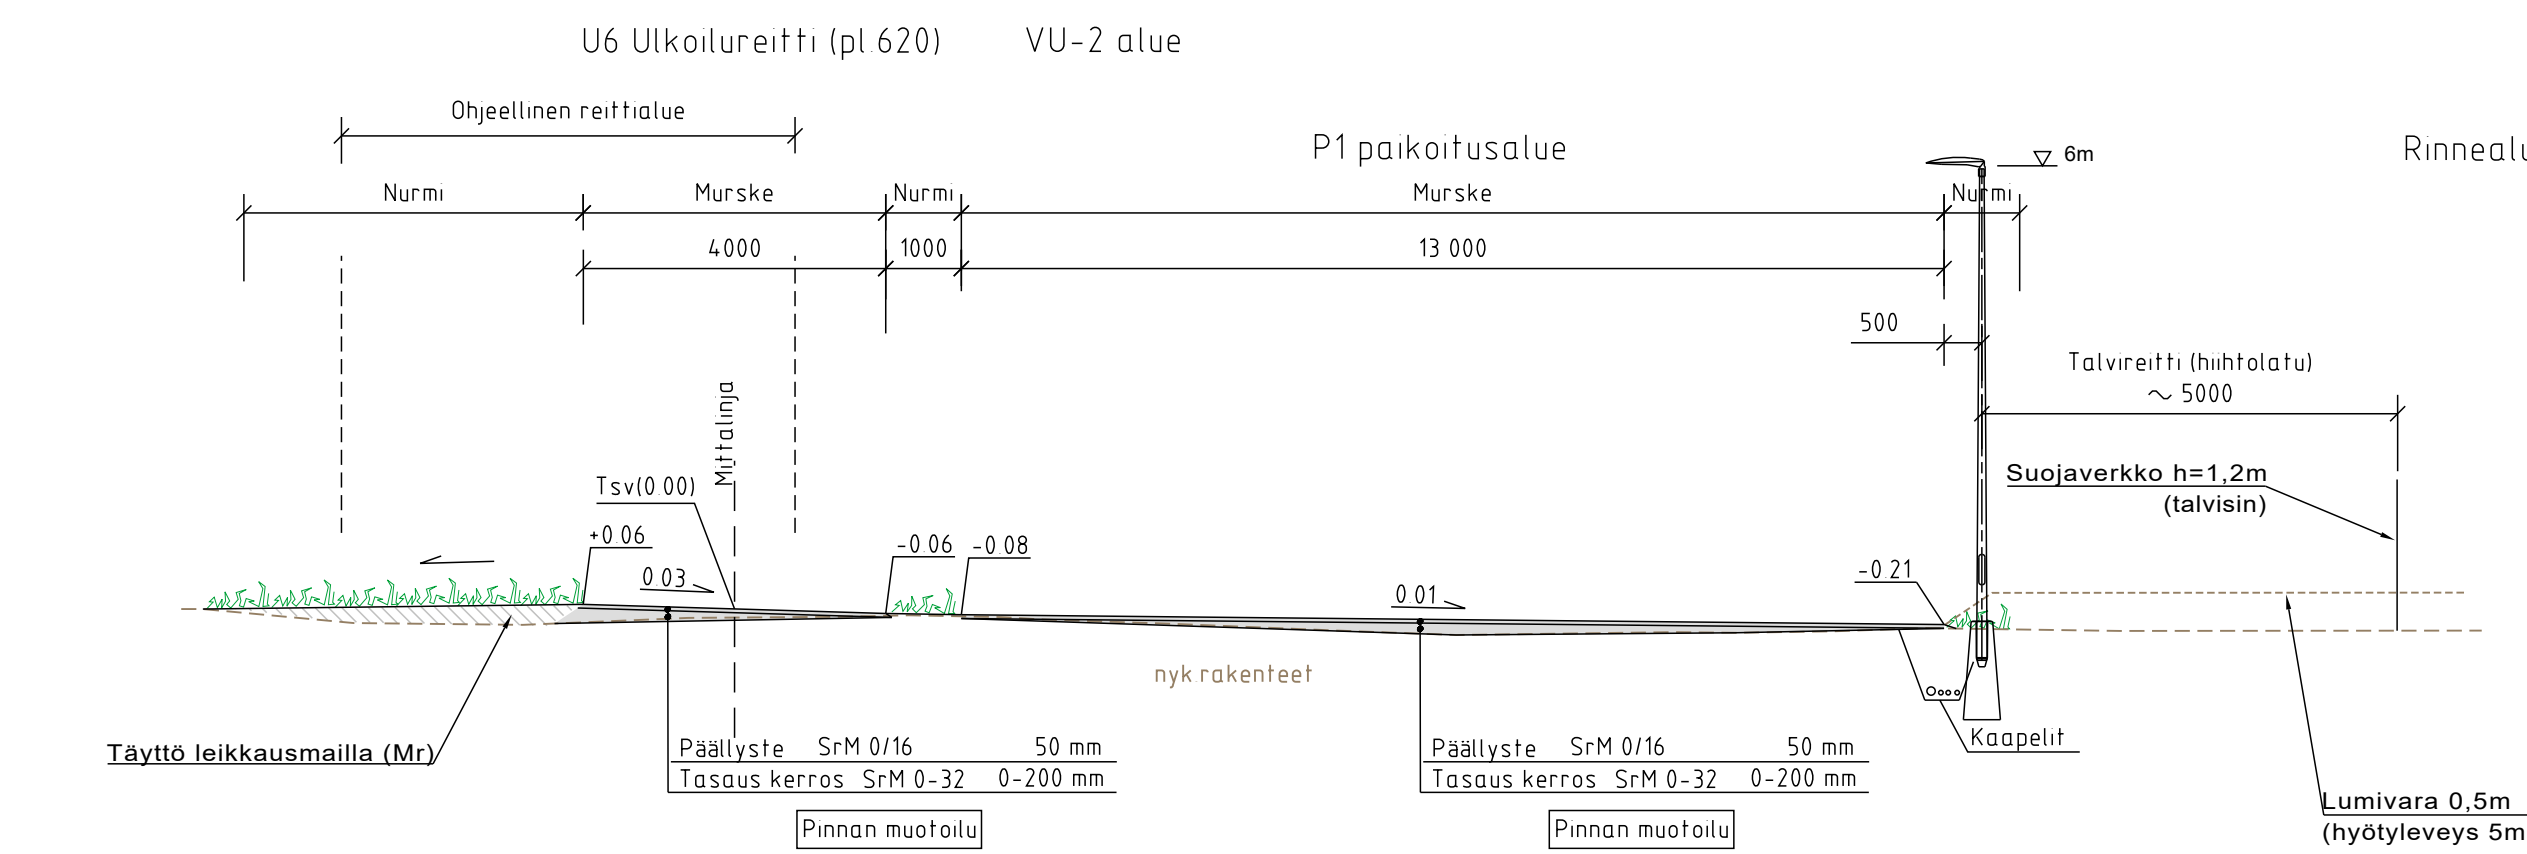
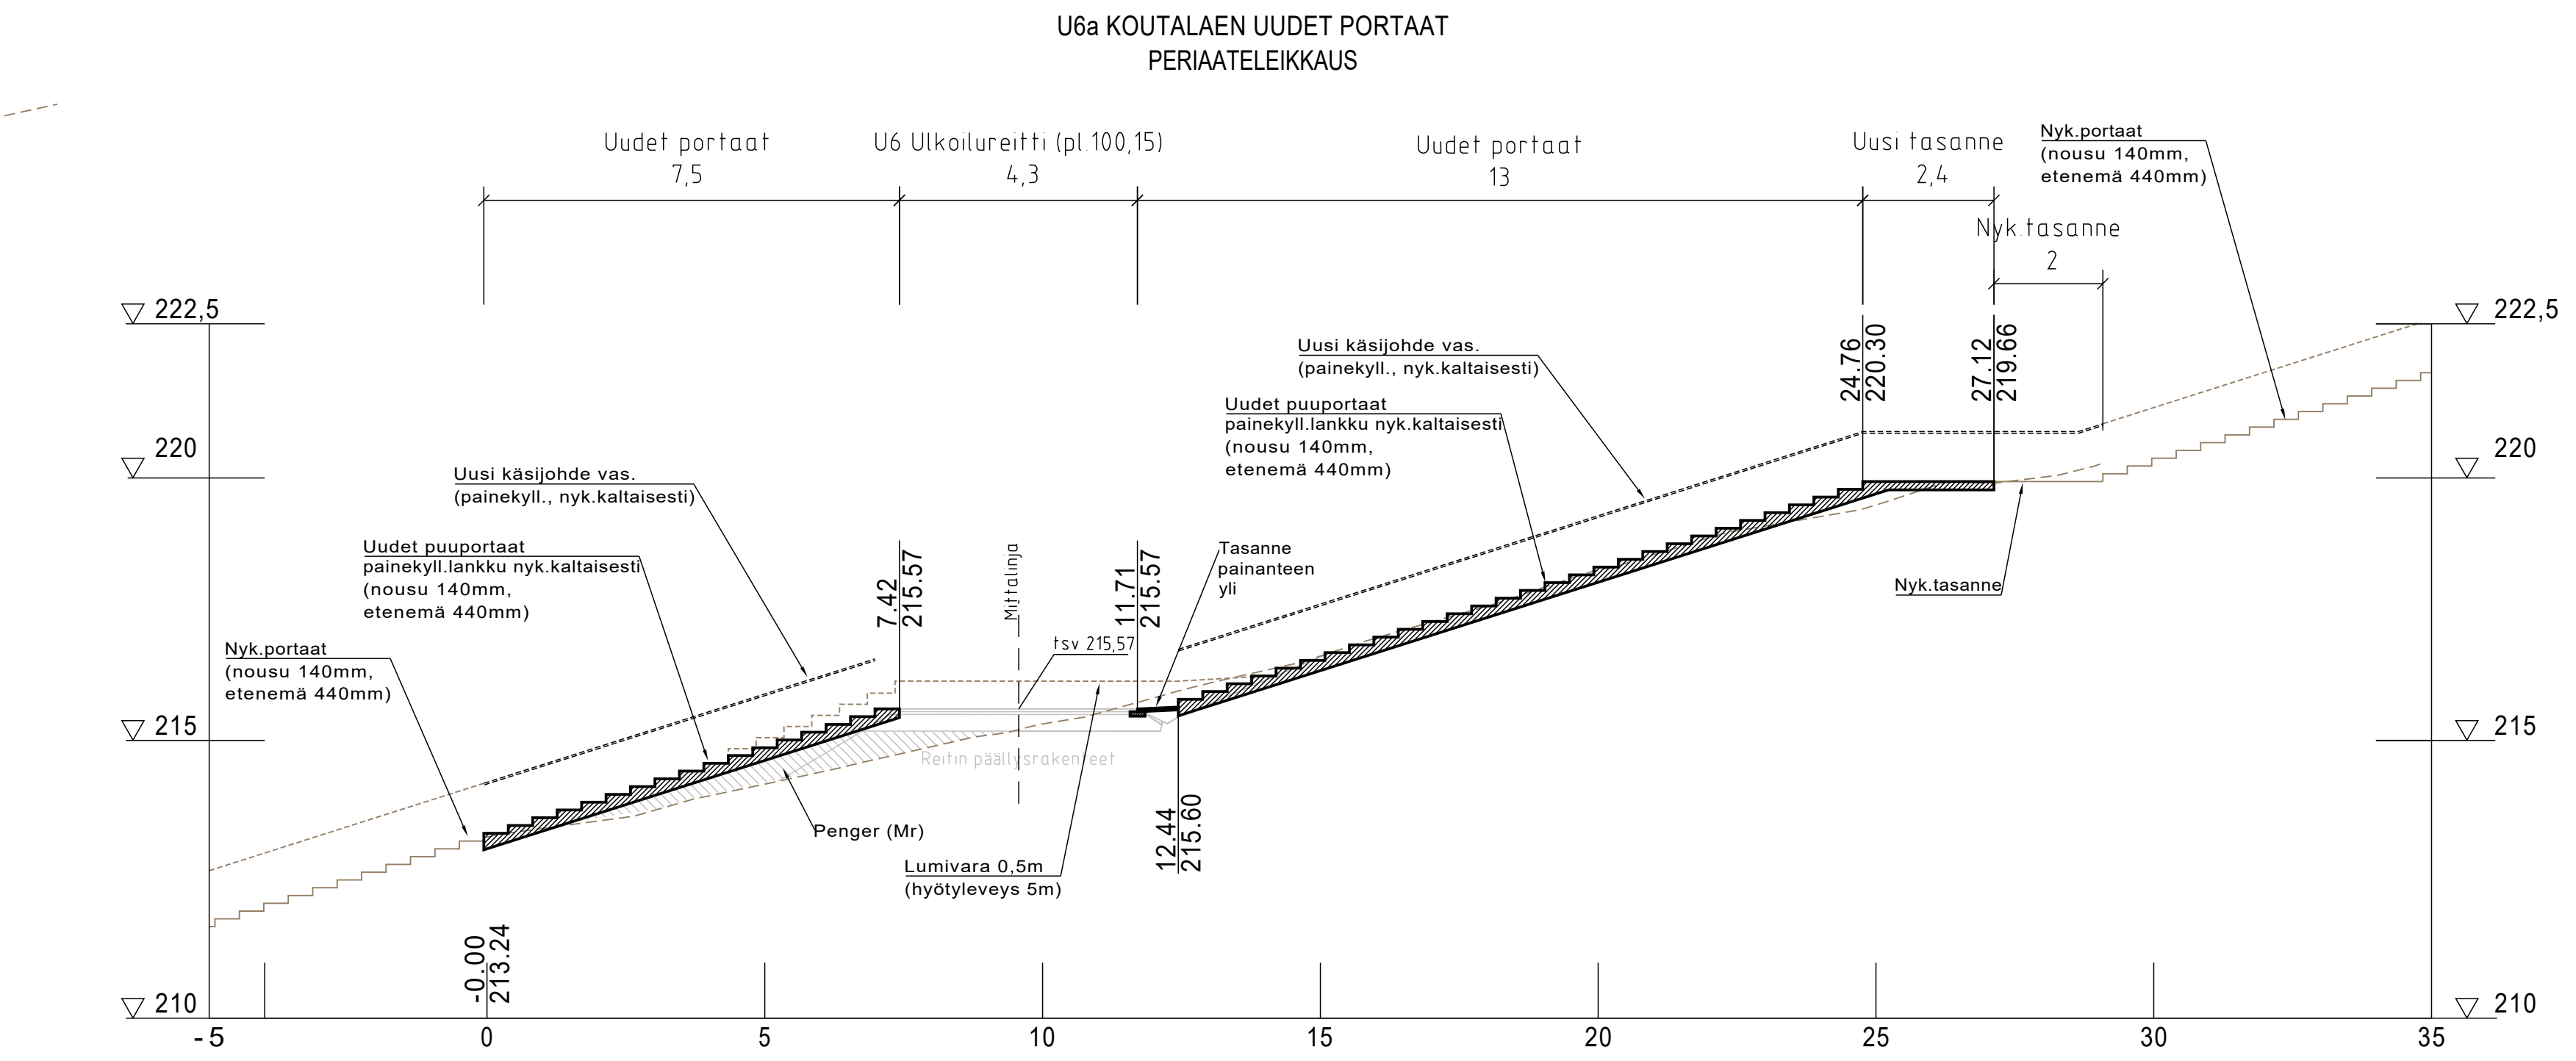
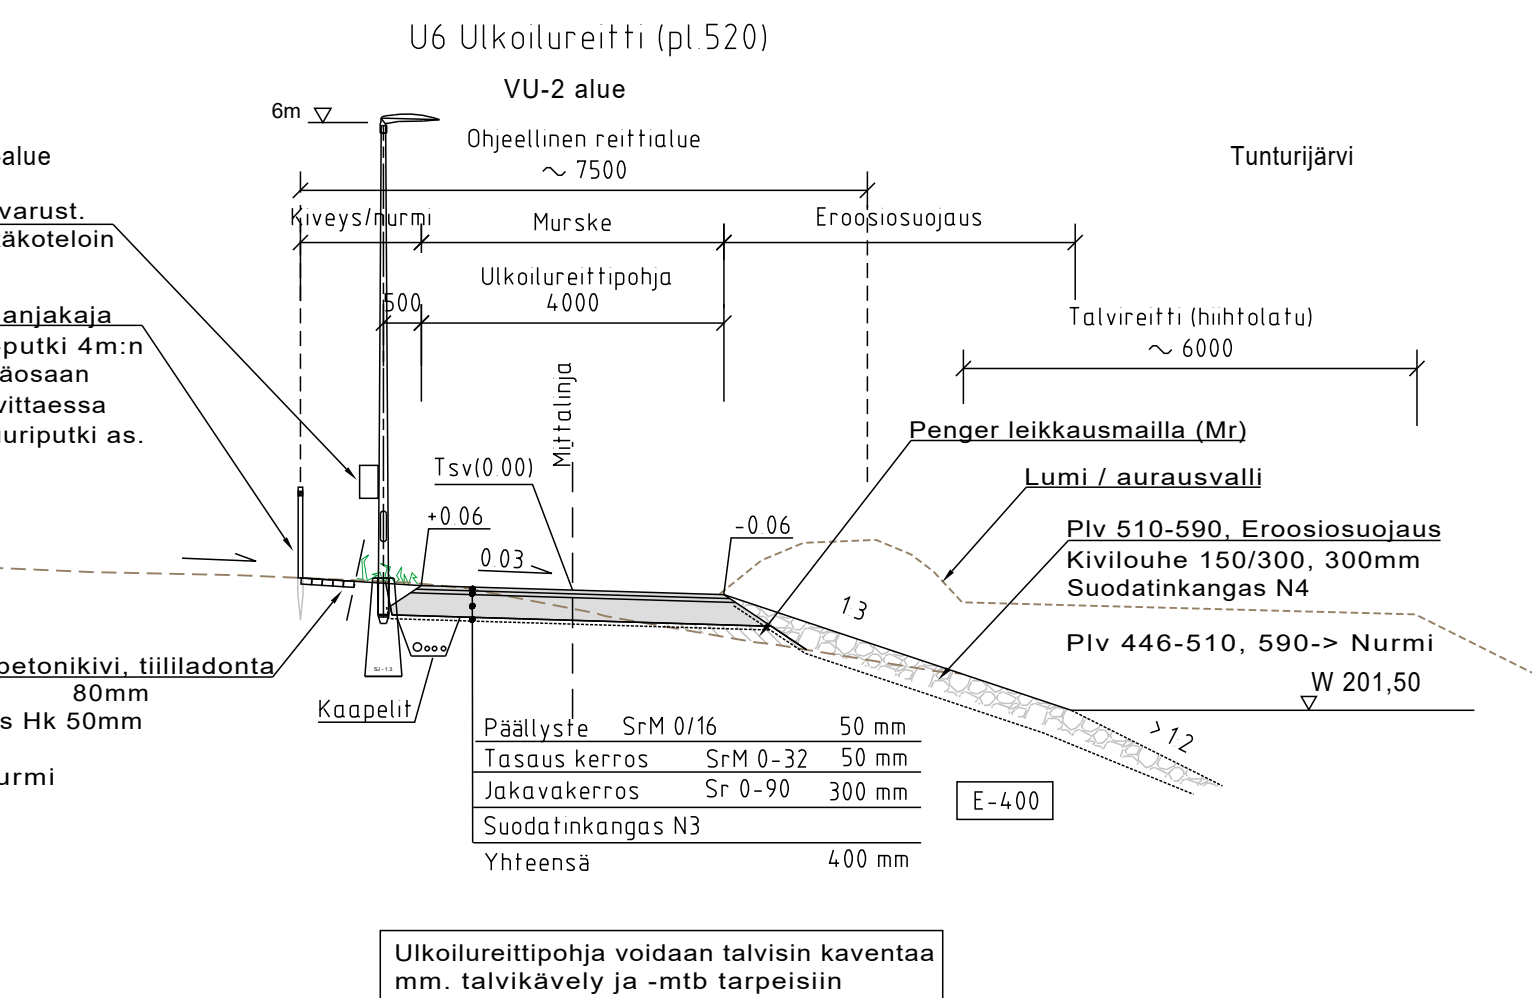
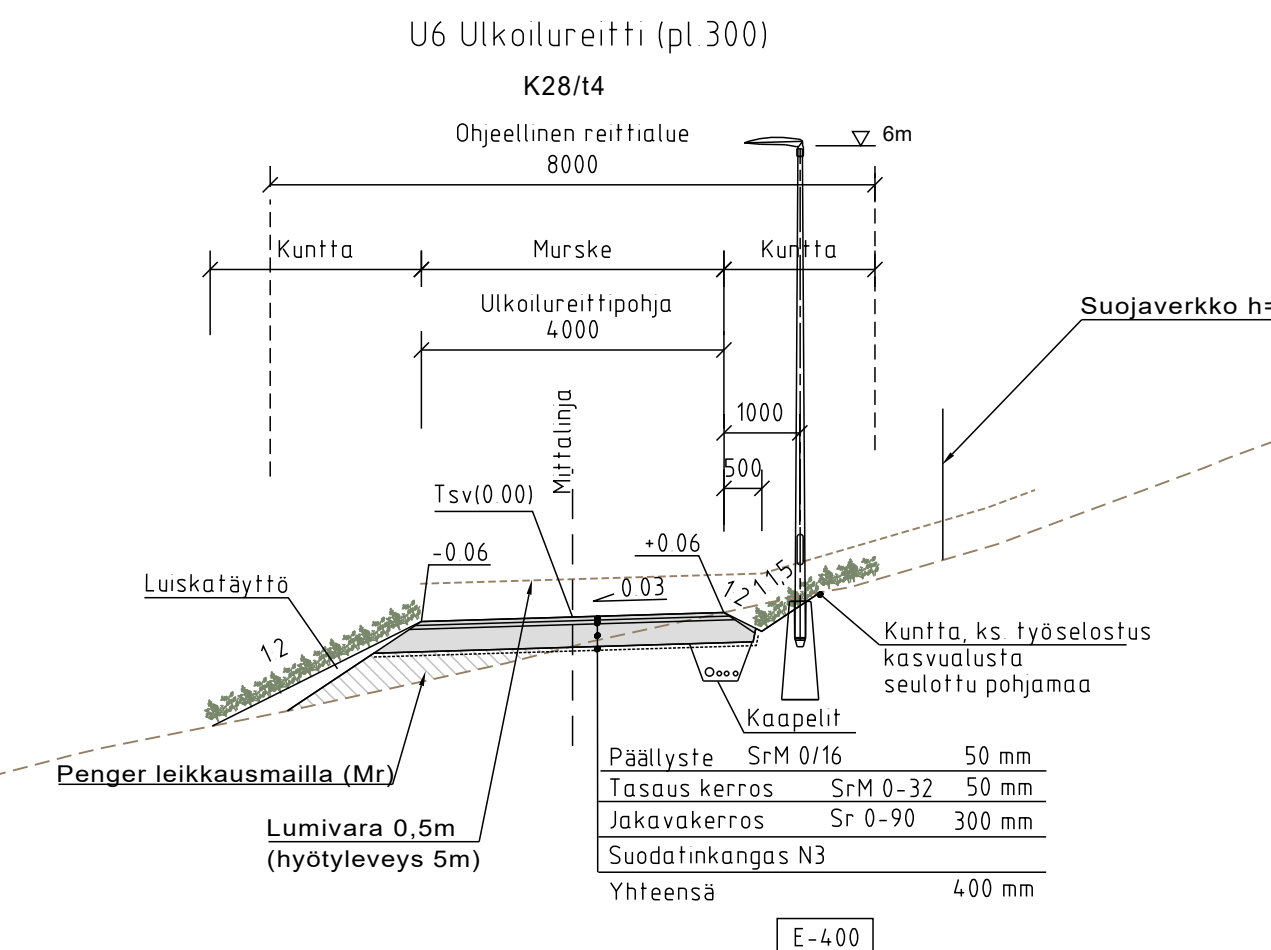
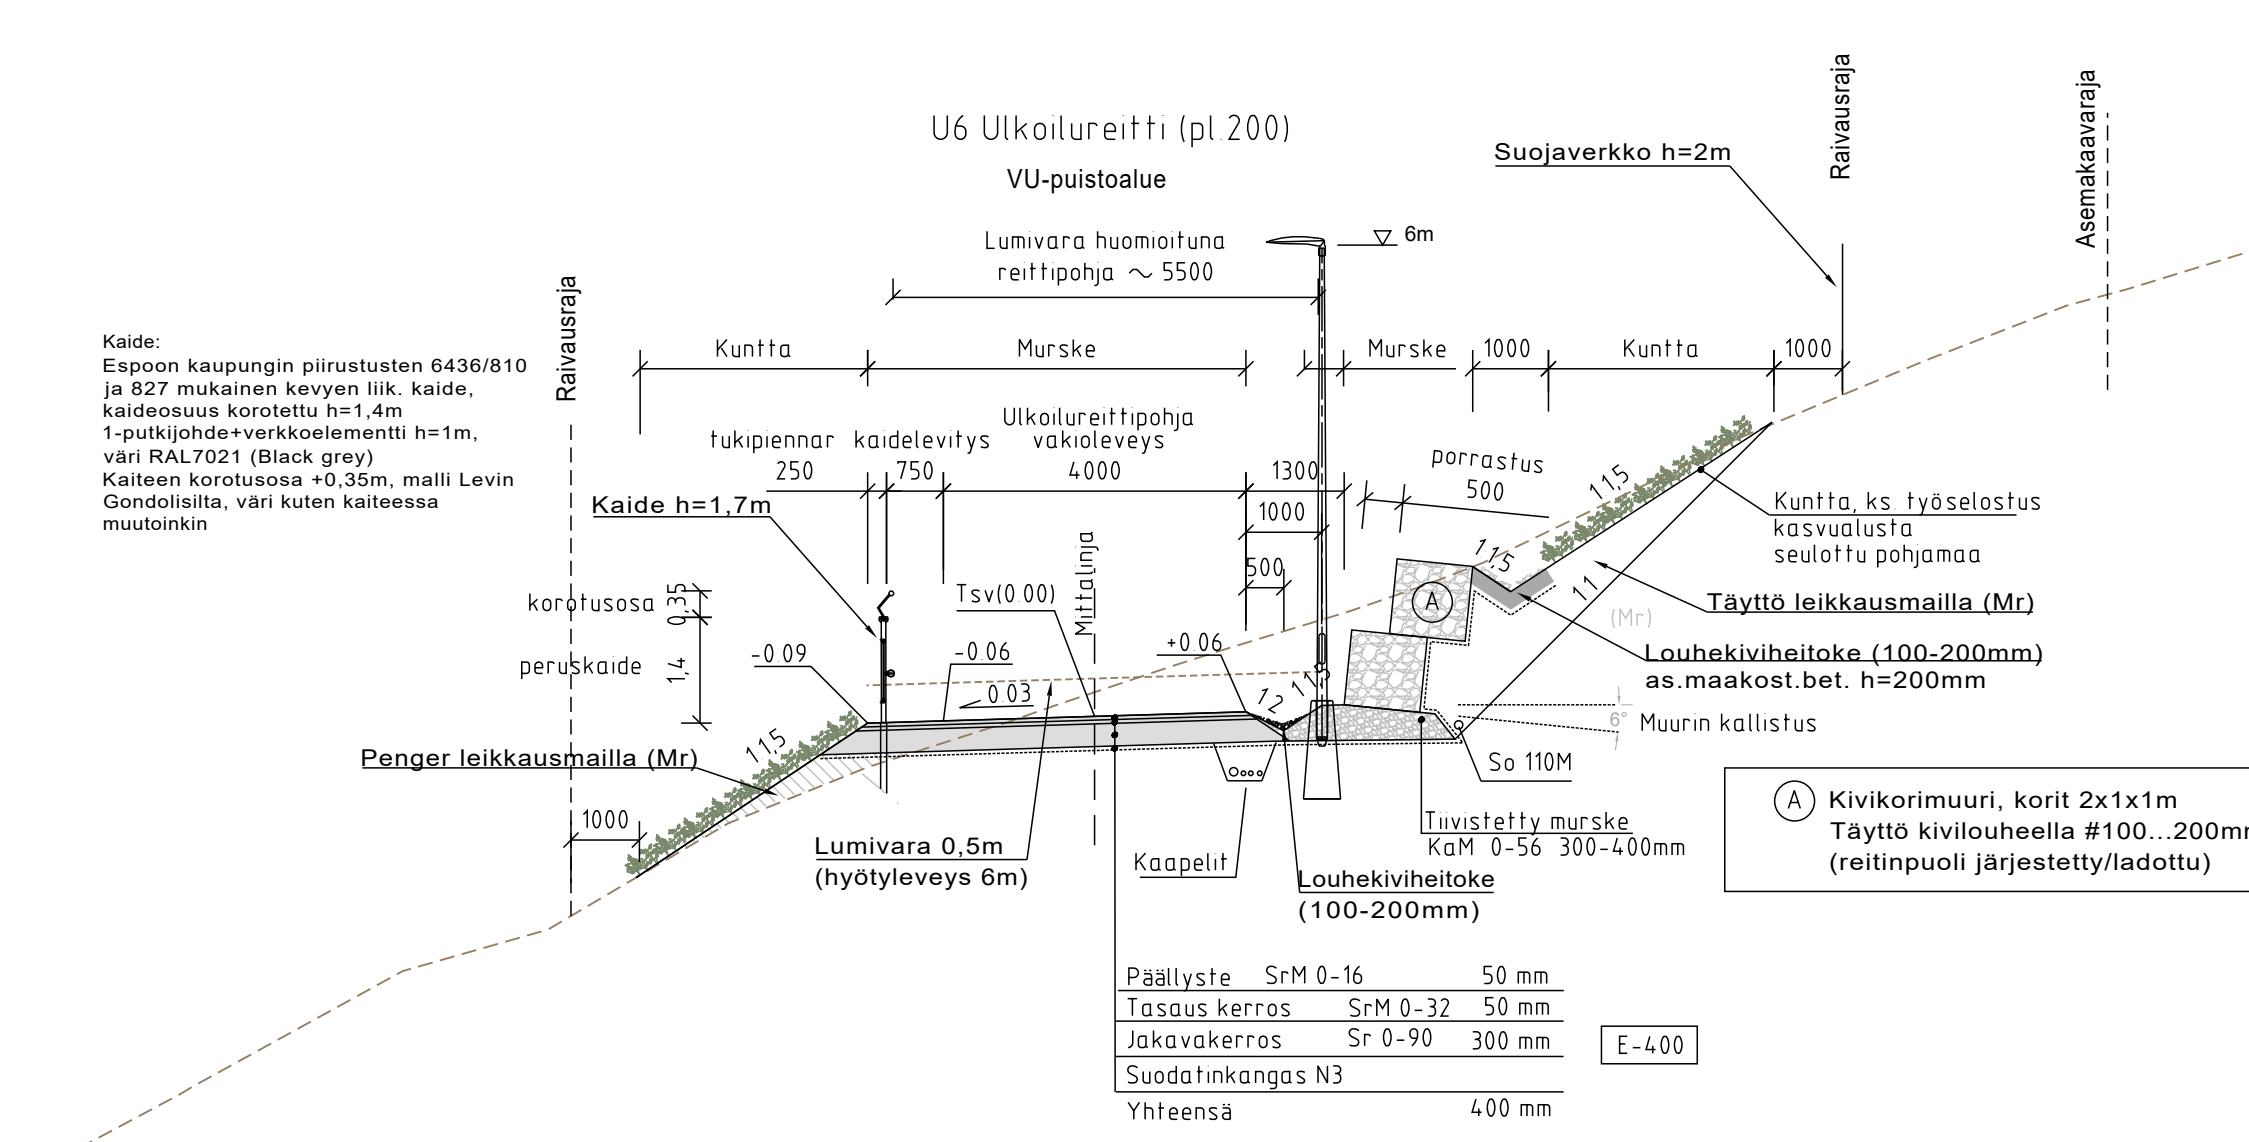


U6 ULKOILUREITTI
Koutamaa-eturinne
- Ylä-Levi

[illegible]

Koordinatijaarjestelmä: ETRS-GK25, korkeusjärjestelmä N60			
Teema	Katu- ja puistosuunnitelma	Kunnansa	Levi
Hanke	Ylä-Levi, vaihe 3, rakennussuunnitelma	HYVÄKSYNNYT TENNEN LTK	
Kohde	Ulkoliikureitti (U6) Koutamaa-eturinne-Ylä-Levi sekä Koutalaan portaat (U6a)		\$
Aisiasäätö		Mittakaava	
Pitus- ja tyypipöikkileikkaukset		1:1000/1:100, 1:100	
 Ramboll Kokkolaentie 27 B 82200 Rovaniemi p.020 755 611		 KITILLAN KUNTA Tekinlen oassto	
Suunnittelija	Jari Kinnunen	Hyvaksyvä	Janne Heikkilä
Hyvaksyvä	Sanna Kaikonon	Piir. nro	P2062-119
Piir. nro		6.2.2026	