
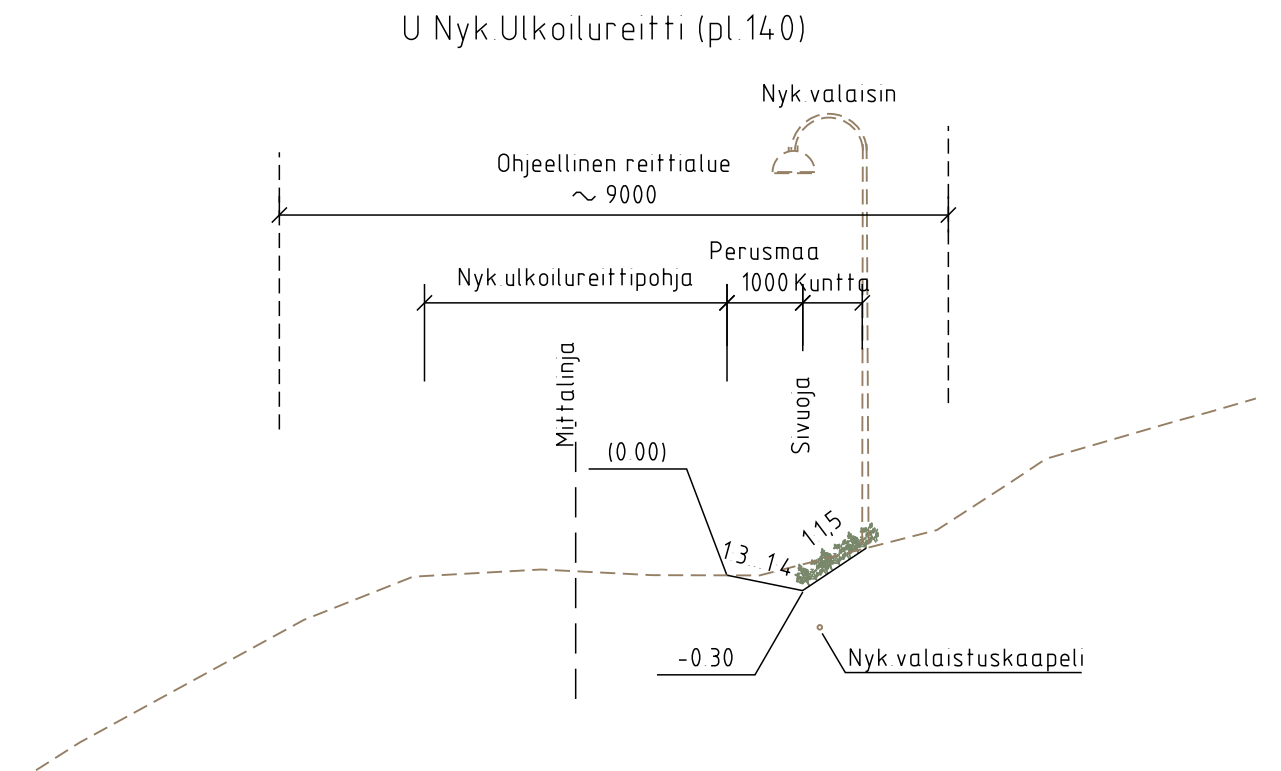


U NYK. ULKOILUREITTI
Koutamaa-Hissitie

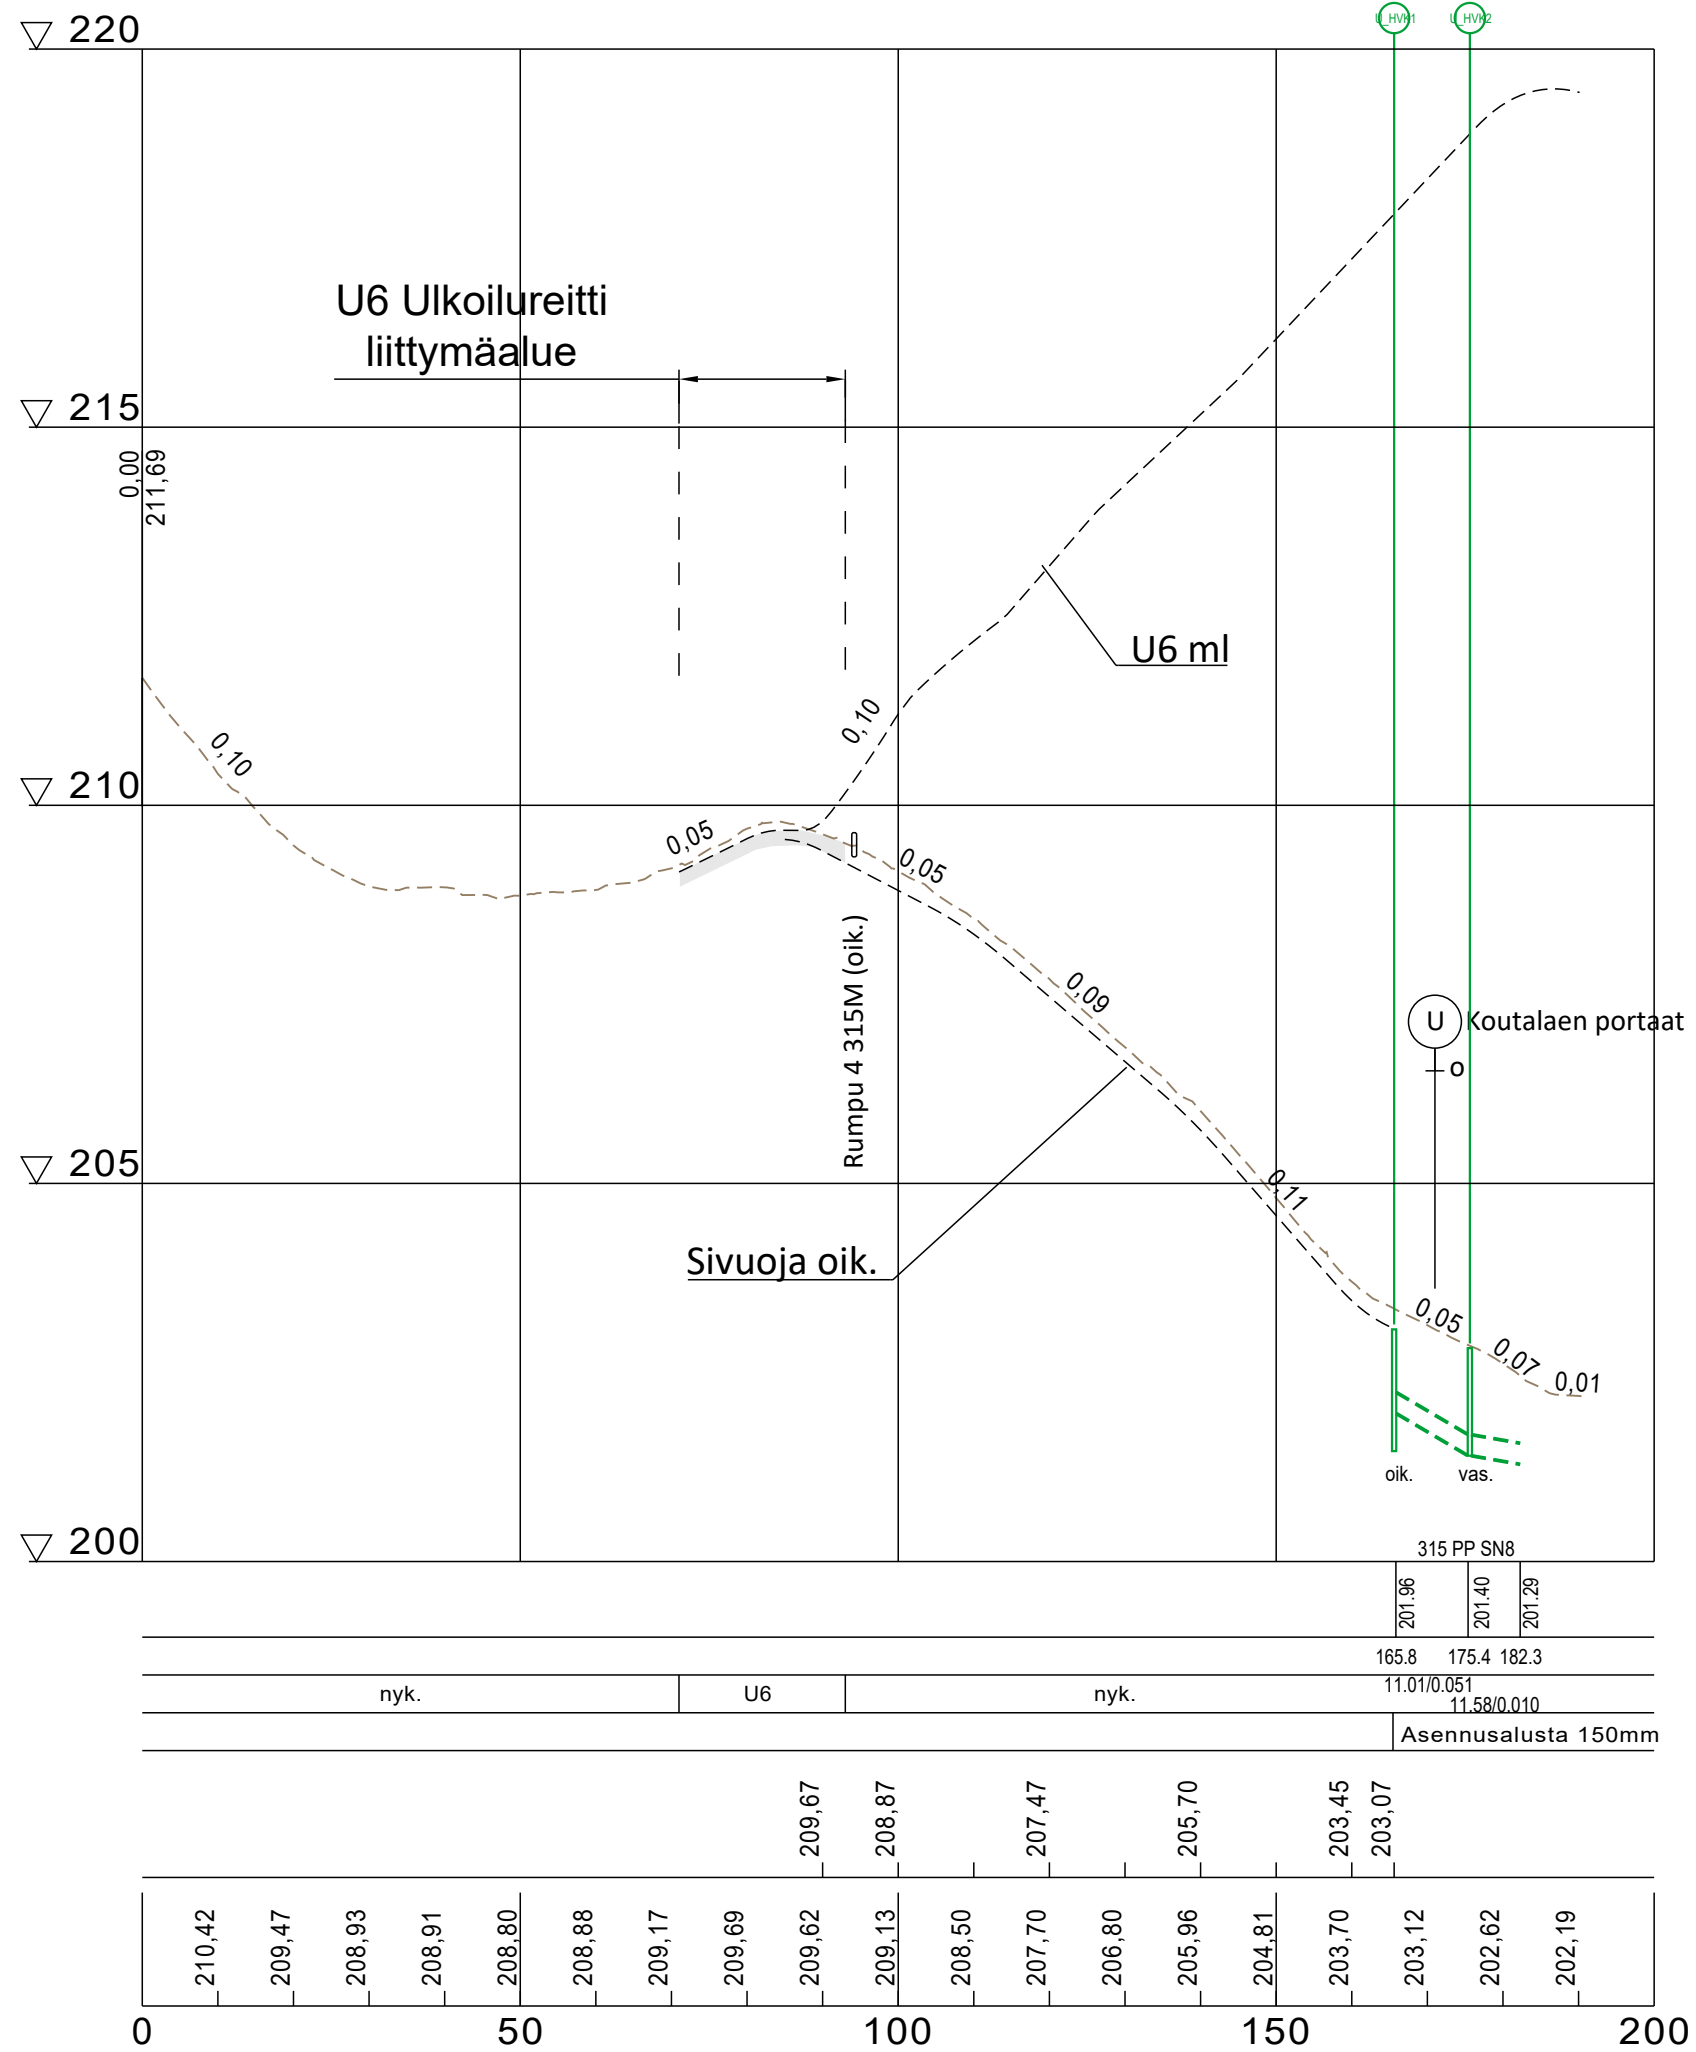

Koordinaattijärjestelmä: ETRS-GK25, korkeusjärjestelmä N60			
Teema		Katu- ja puistosuunnitelma	Kunnanosa Levi
Hanke Ylä-Levi, vaihe 3, rakennussuunnitelma		HYVÄKSYNYT TEKNINEN LTK §	
Kohde Nyk.ulkoilureitti Koutamaa-Hissitie (U)			
Asiasisältö Pituus- ja tyyppipoikkileikkaus		Mittakaava 1:1000/1:100, 1:100	
 Ramboll Koskikatu 27 B 96200 Rovaniemi puh. 020 755 611		 KITTILÄN KUNTA Tekninen osasto	
Suunnittelija Jari Kinnunen			
Hyväksyjä Sanna Kaikkonen		Hyväksyjä Janne Heikkilä	
Piir.nro		Pvm 6.2.2026	Piir.nro P92062-120